06.

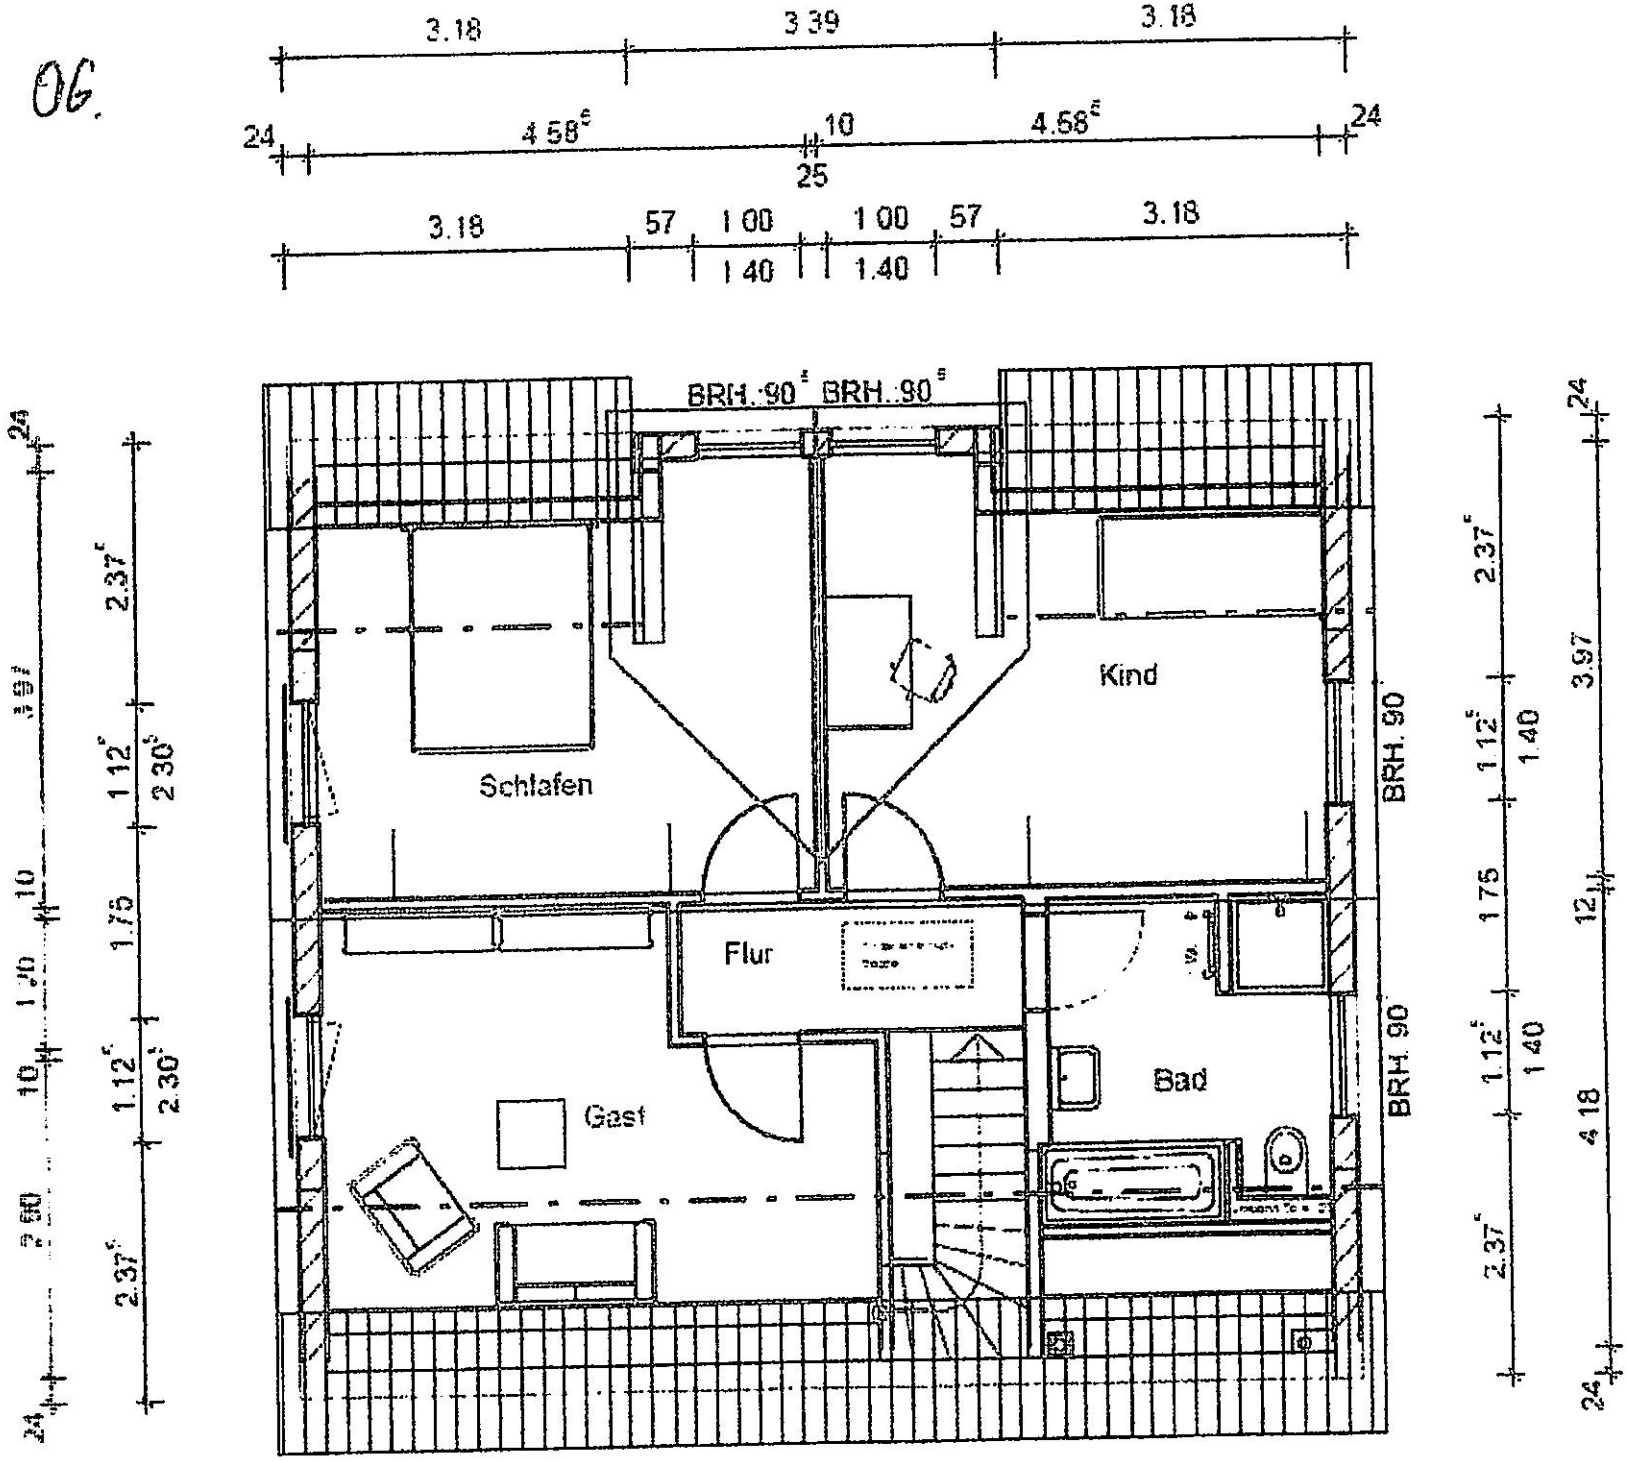

3.18
3.39
3.18
24
4.58
10
4.58
24
25
3.18
57
1.00
1.00
57
3.18
1.40
1.40
BRH.:90
BRH.:90
Kind
Schlafen
Flur
Bad
Gast
BRH. 90
BRH. 90
2.37
1.12
2.30
1.75
1.12
2.30
2.37
3.97
1.40
1.75
1.40
2.37
4.18