


Am grünen Bogen

Rundum Zuhause


Rosalind-Franklin-Allee 46 (Haus-6)
EG - Links 1556/0063 (3-Zimmer)

Flächenaufstellung:

Flur Gard.	12,10 m ²
Zimmer	10,99 m ²
Wohnen	27,54 m ²
Schlafen	14,22 m ²
Bad	8,64 m ²
Kochen	9,34 m ²
Terrasse 25% angerechnet	1,63 m ²
Gesamt	84,46 m²

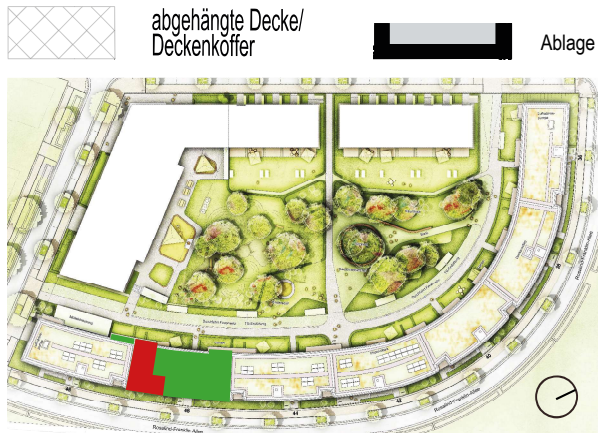

Rosalind-Franklin-Allee

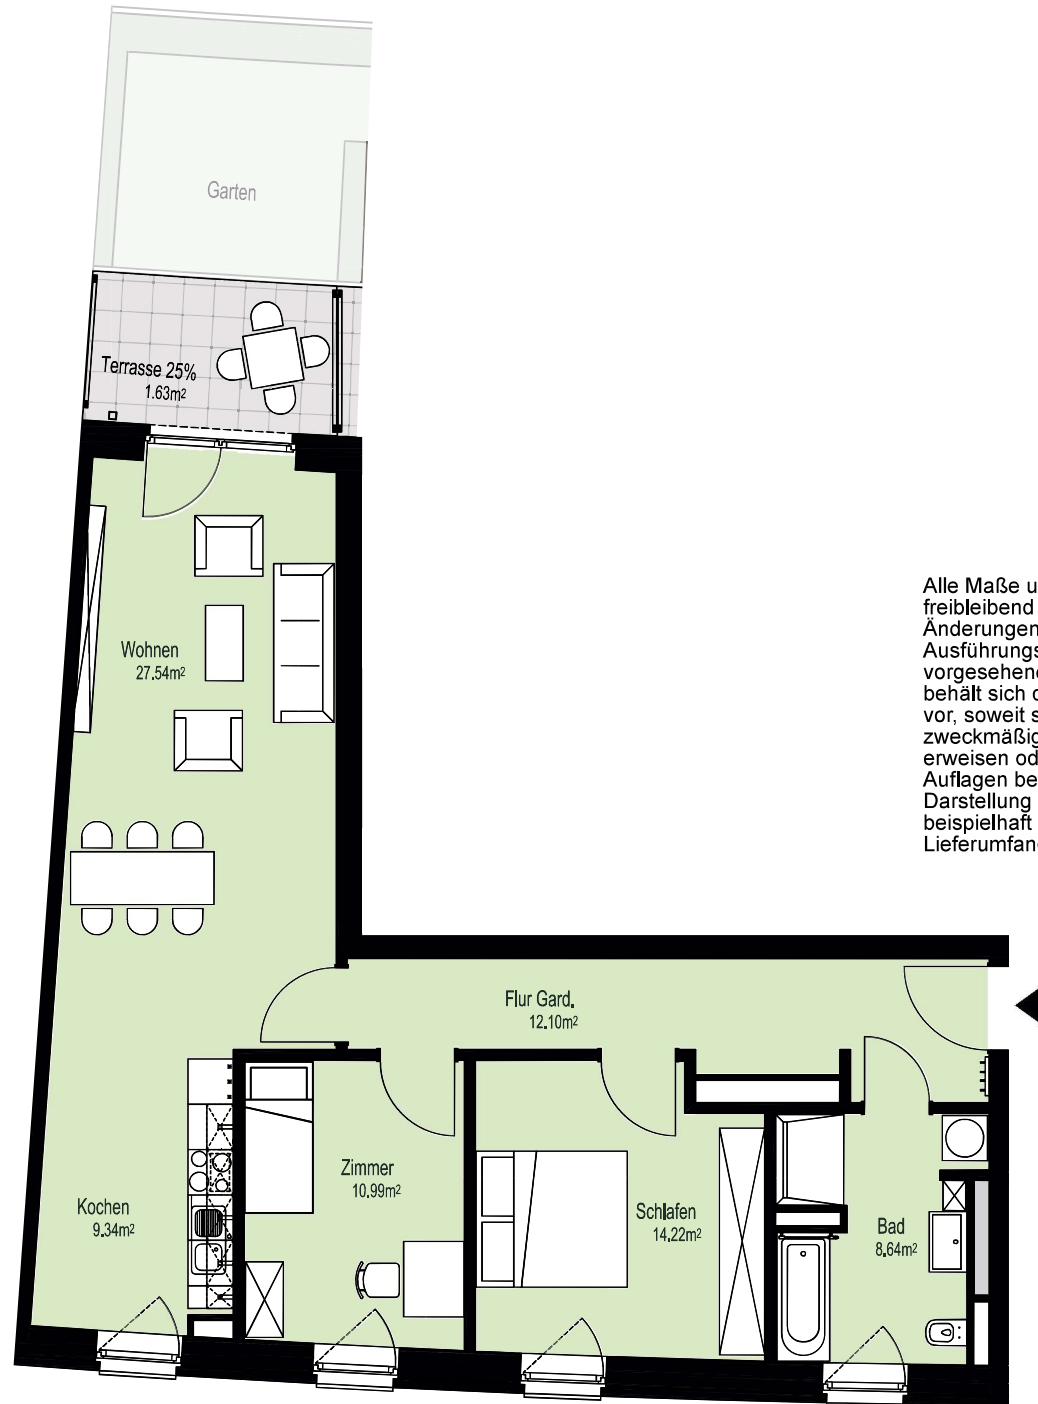

Alle Maße und Angaben sind freibleibend und unverbindlich. Änderungen in der Planung, Ausführungsart und den vorgesehenen Baustoffen behält sich der Auftraggeber vor, soweit sie sich als zweckmäßig oder notwendig erweisen oder auf behördlichen Auflagen beruhen. Die Darstellung der Möblierung ist beispielhaft und nicht im Lieferumfang enthalten.