
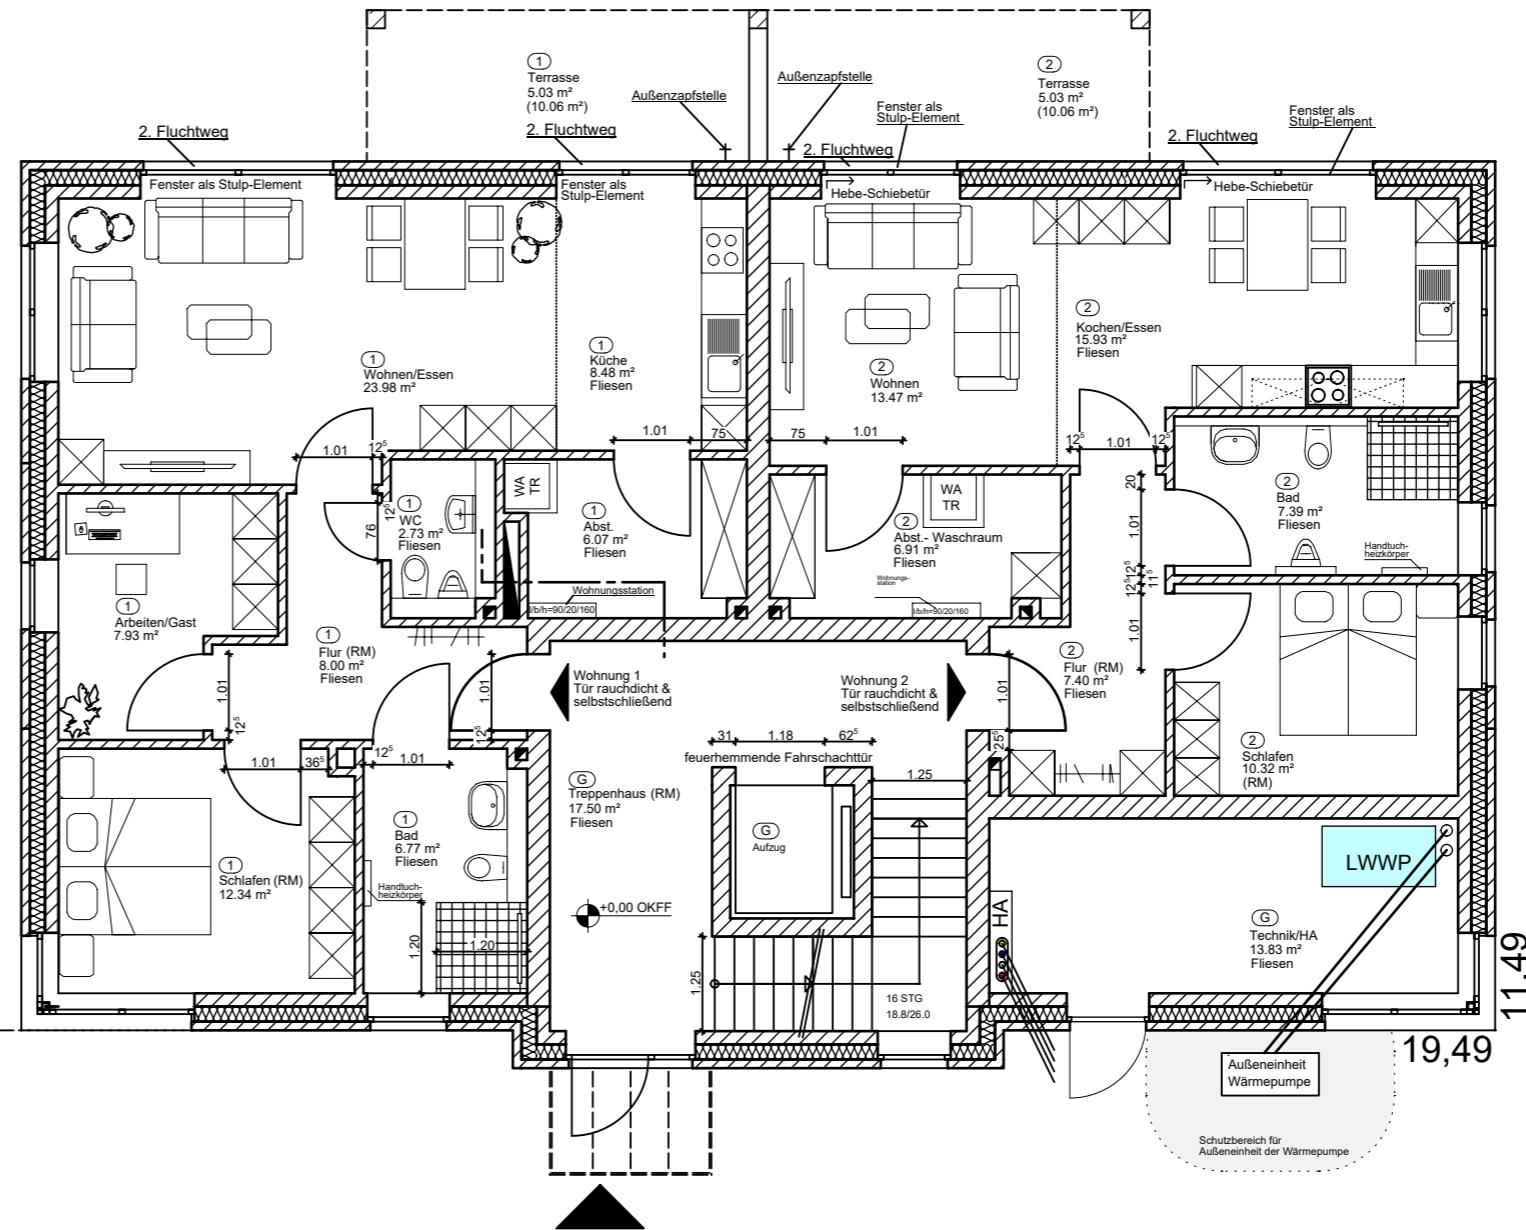



Erdgeschoss
 Fußbodenheizung
 Verkehrsfläche/Technik (G): 31,81m²
 Nebenanlage (G): 49,88 m²
 Wohnung 1 Wohnfläche: 82,11m²
 Wohnung 2 Wohnfläche: 67,56m²

(G) = Gemeinschaftseigentum
 (1) & (2) = Sondereigentum

Nebenanlage
 Gemeinschaftseigentum
 Nutzfläche: 49,88m²

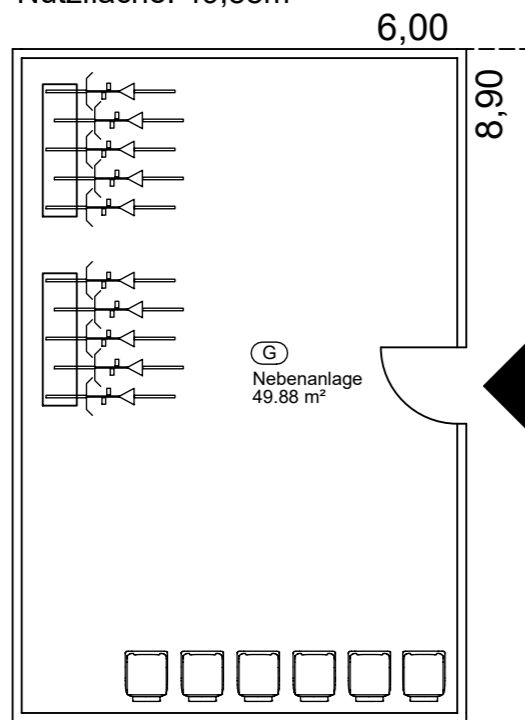

	KALOB AU GmbH Lindernerstraße 10 49624 Lönninge Tel.: (05432) 9411-0 Fax: (05432) 9411-11	Architekt: Michael Rohen in Fa. KALOB AU GmbH
	Projekt: Errichtung eines Mehrfamilienhauses mit 6 Wohneinheiten in Hilter a.T.W., Hauptstraße 12	Projekt-Nr.:
Bauherr: KALOB AU GmbH Linderner Straße 10 49624 Lönninge	Gezeichnet: Anton Spack Datum: 05.12.2023	
Blatt: Erdgeschoss	Maßstab: 1/100	
Das Urheberrecht dieser Zeichnung gehört uns. Laut Gesetz ist Vervielfältigung oder Übermittlung an Dritte unzulässig und strafbar! Bauherr:	Architekt:	Geändert: