



HAUS „GITTI“ M 1:100 (1 cm = 1 m) (z.B. spiegeltbildlich je nach Lage des Grundstückes möglich)

ERDGESCHOSS

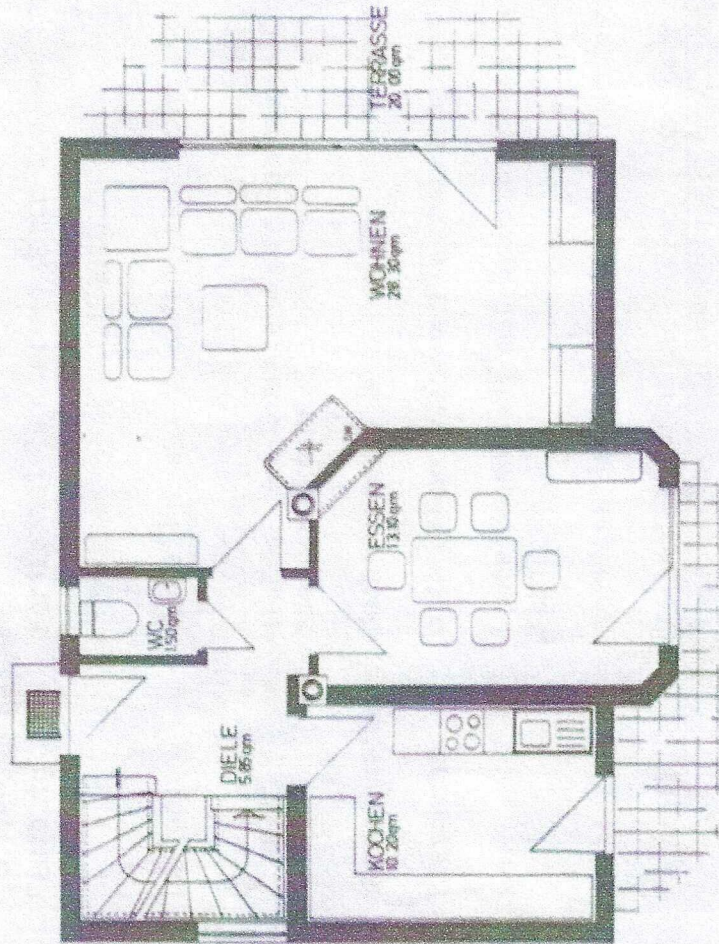


DACHGESCHOSS

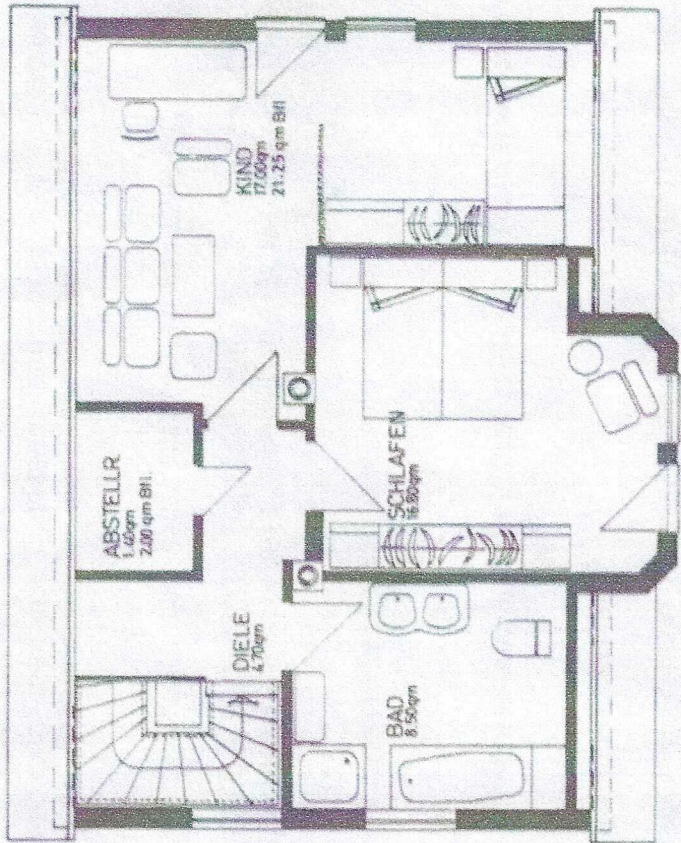

HAUS "GITTI"

KELLERGECHOSS M 1:50 (2cm = 1m)

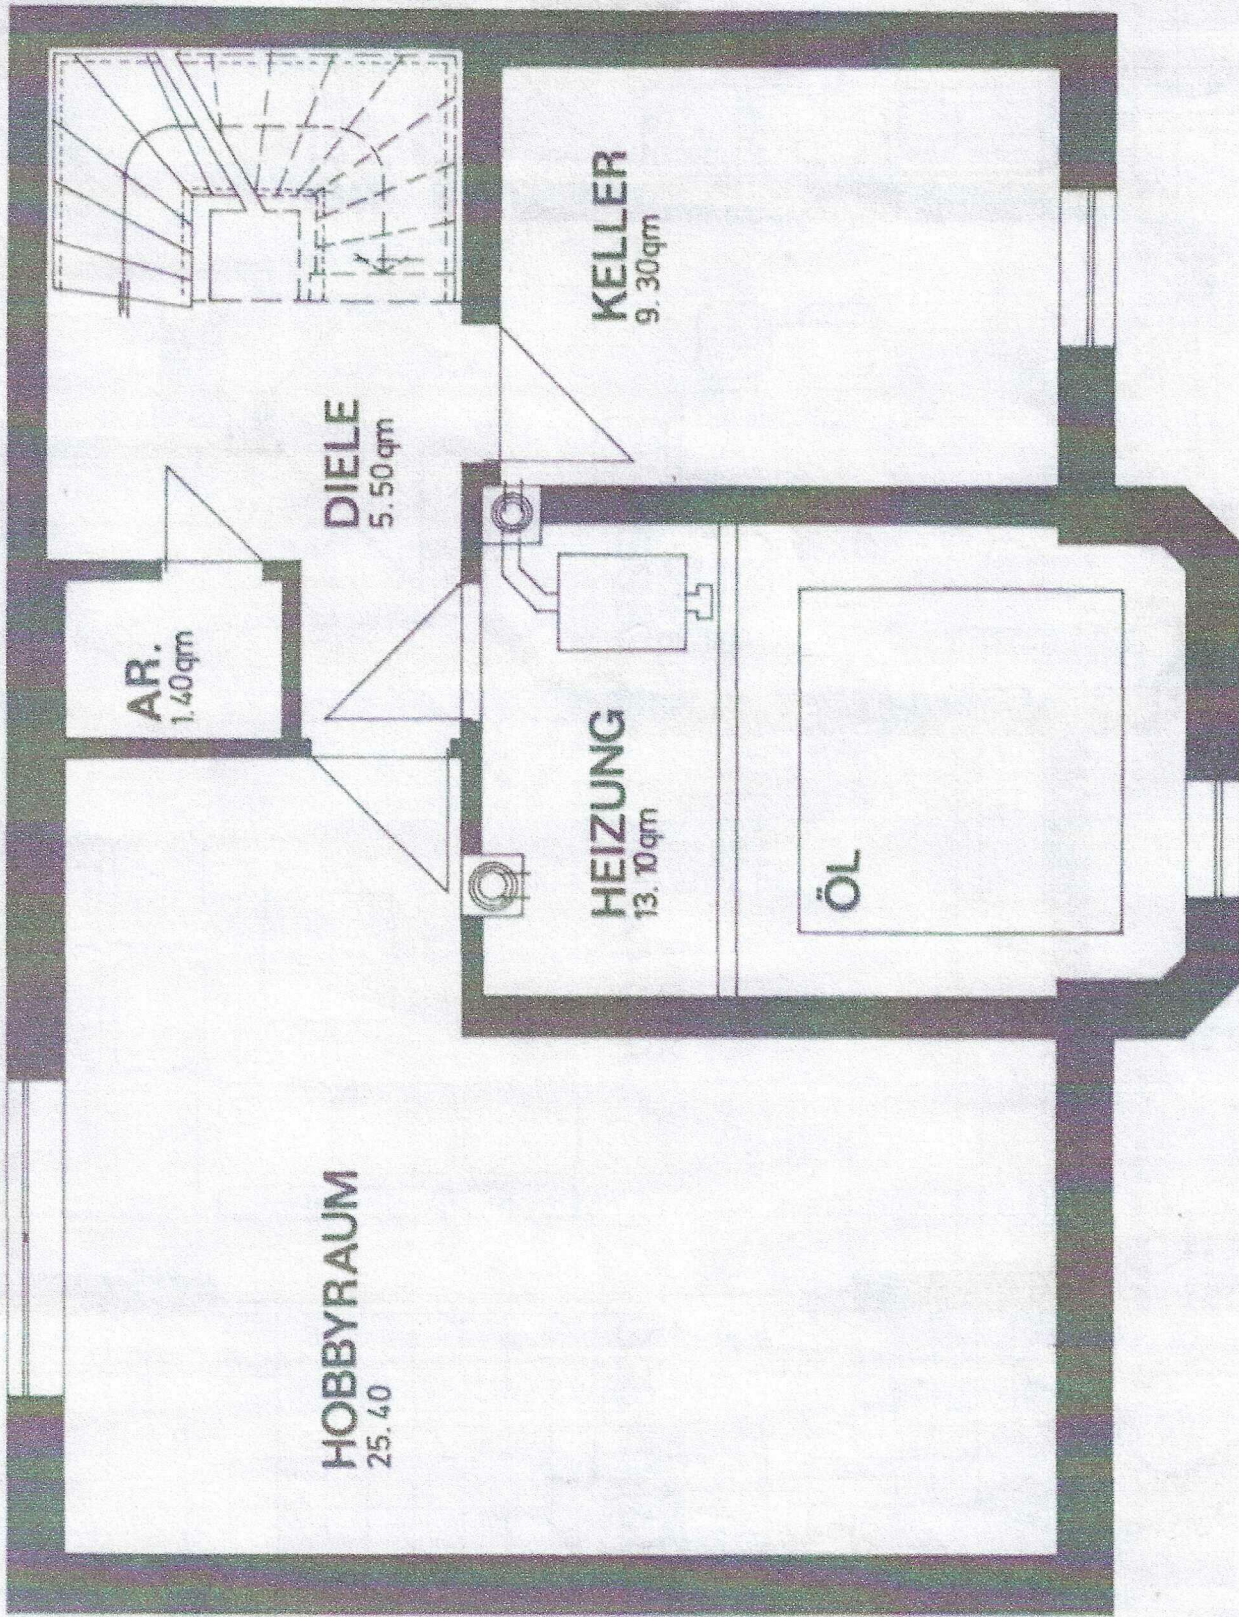

Wohnfläche

Kellergeschoß:

Diele

5,50 qm
=====

Nutzfläche

Kellergeschoß:

Hobbyraum
Abstellraum
Heizung
Keller

25,40 qm
1,40 qm
13,10 qm
9,30 qm
49,20 qm
=====

ZUSAMMENSTELLUNG DER WOHN-
UND NUTZFLÄCHEN:

Wohnfläche	112,85 qm
Nutzfläche	49,20 qm
	162,05 qm
./ 2 % Putz	3,25 qm

GESAMT

158,80 qm
=====