
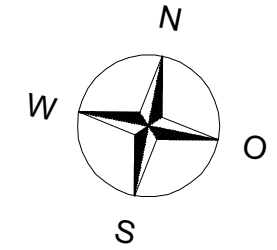


Bitte beachten!
Alle Maße und Angaben sind unverbindlich. Vorhandene
Wandmaße und Türbreiten im konkreten Fall immer vor
Ort nachmessen.

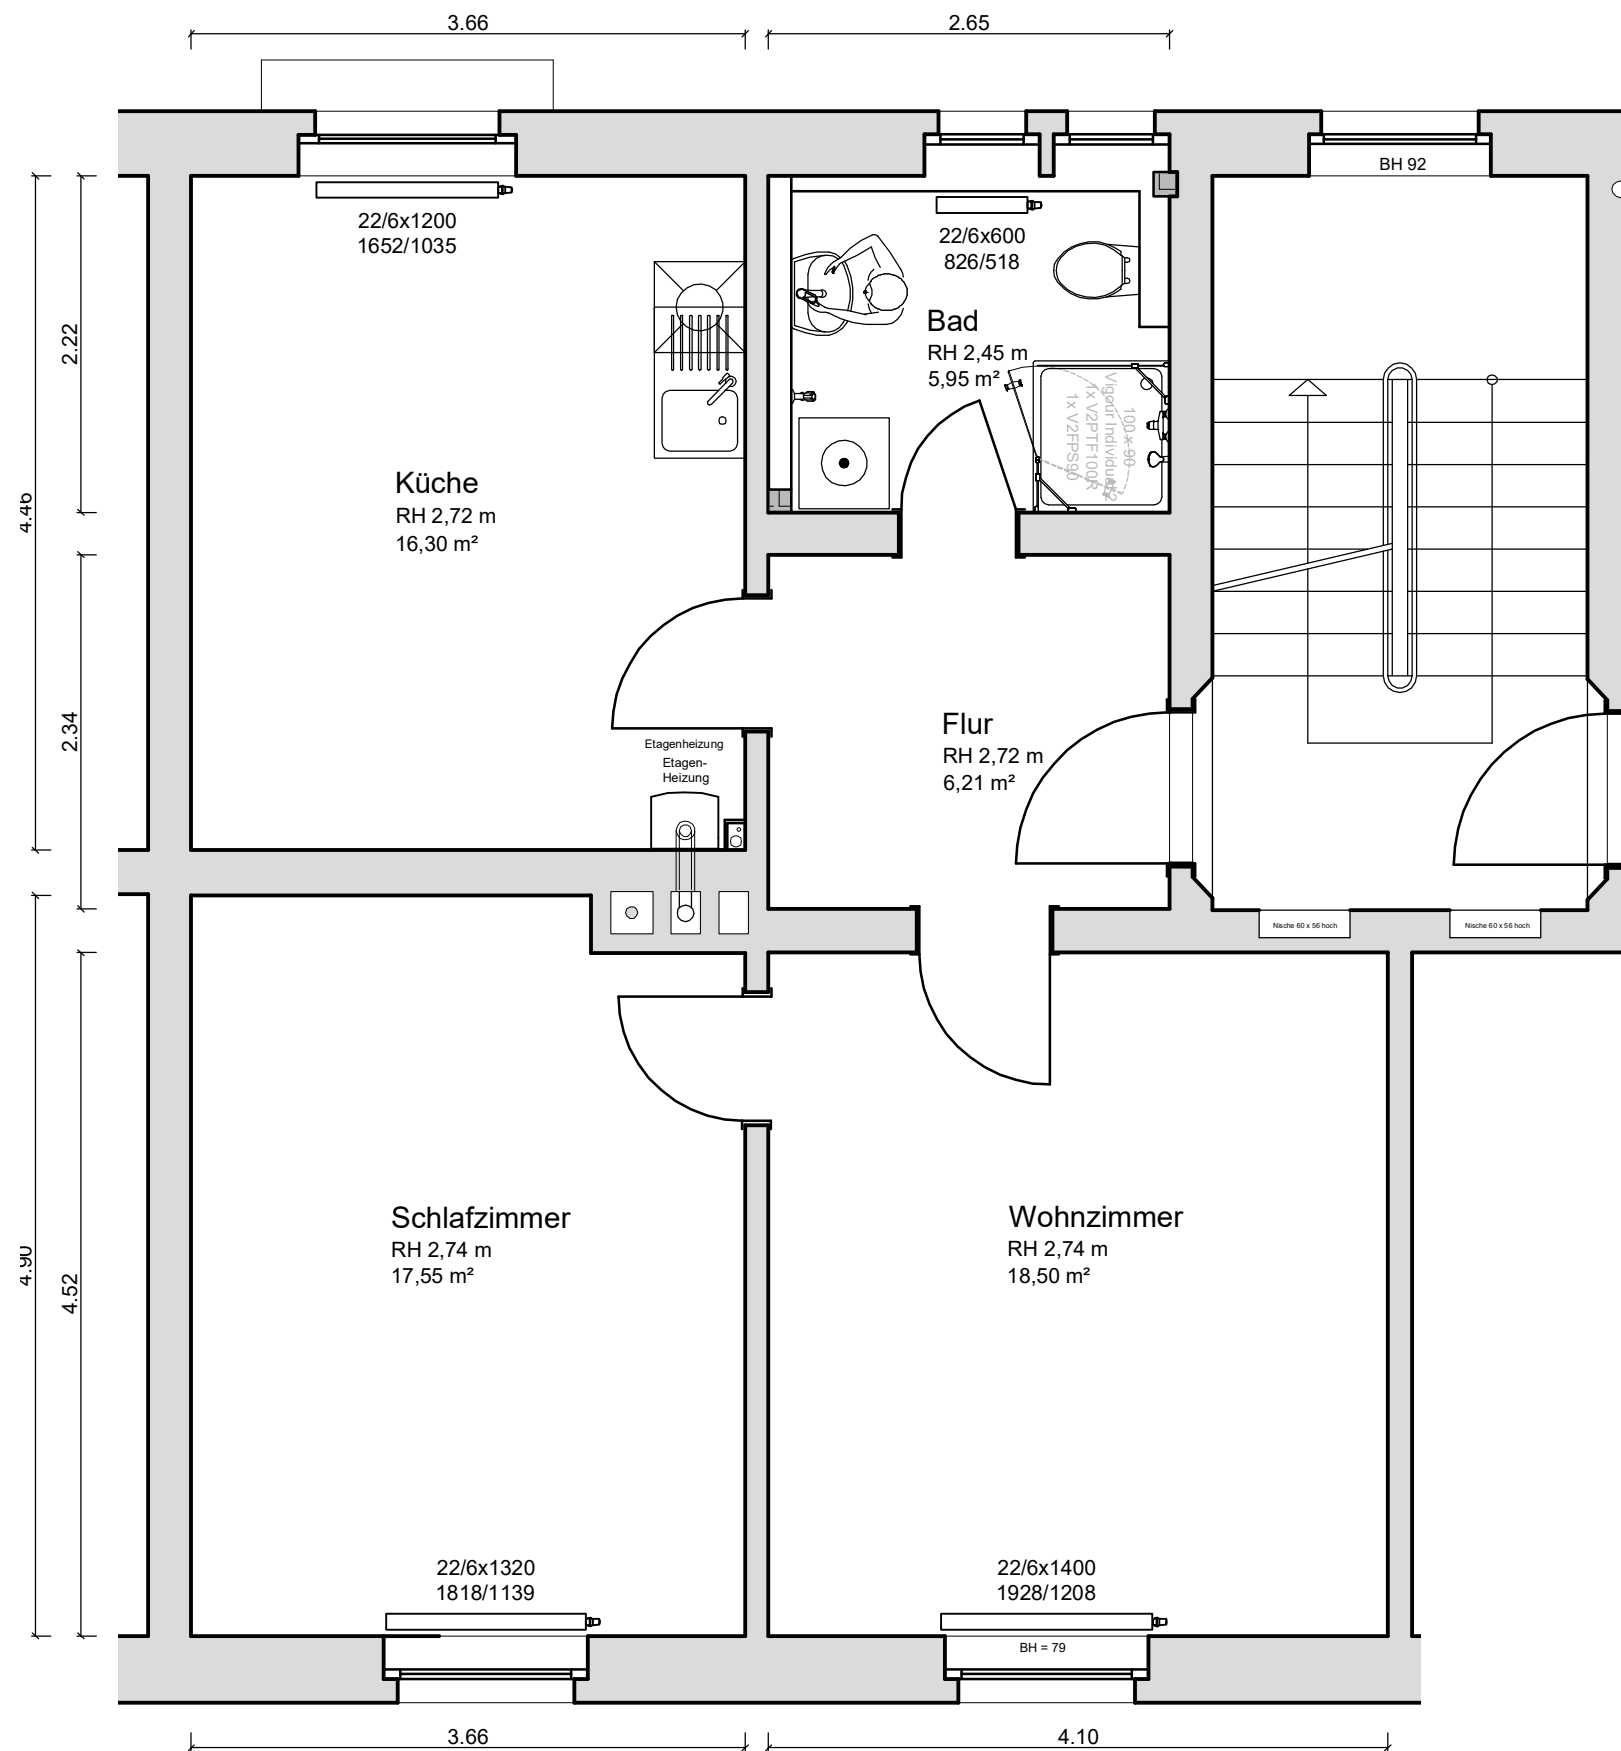

Objektdaten

2 Raum-Wohnung
2.Etage (1. Obergeschoss)
Wohnfläche ca. 64,51 m²

Objektanschrift

Ottersteg 4
02763 Zittau

Wohnungsnummer

517-313-201