


TYP A (HAUS NR. 1) TYP B (HAUS NR. 2) TYP A-a (HAUS NR. 3) TYP B-b (HAUS NR. 4) TYP C (HAUS NR. 5)

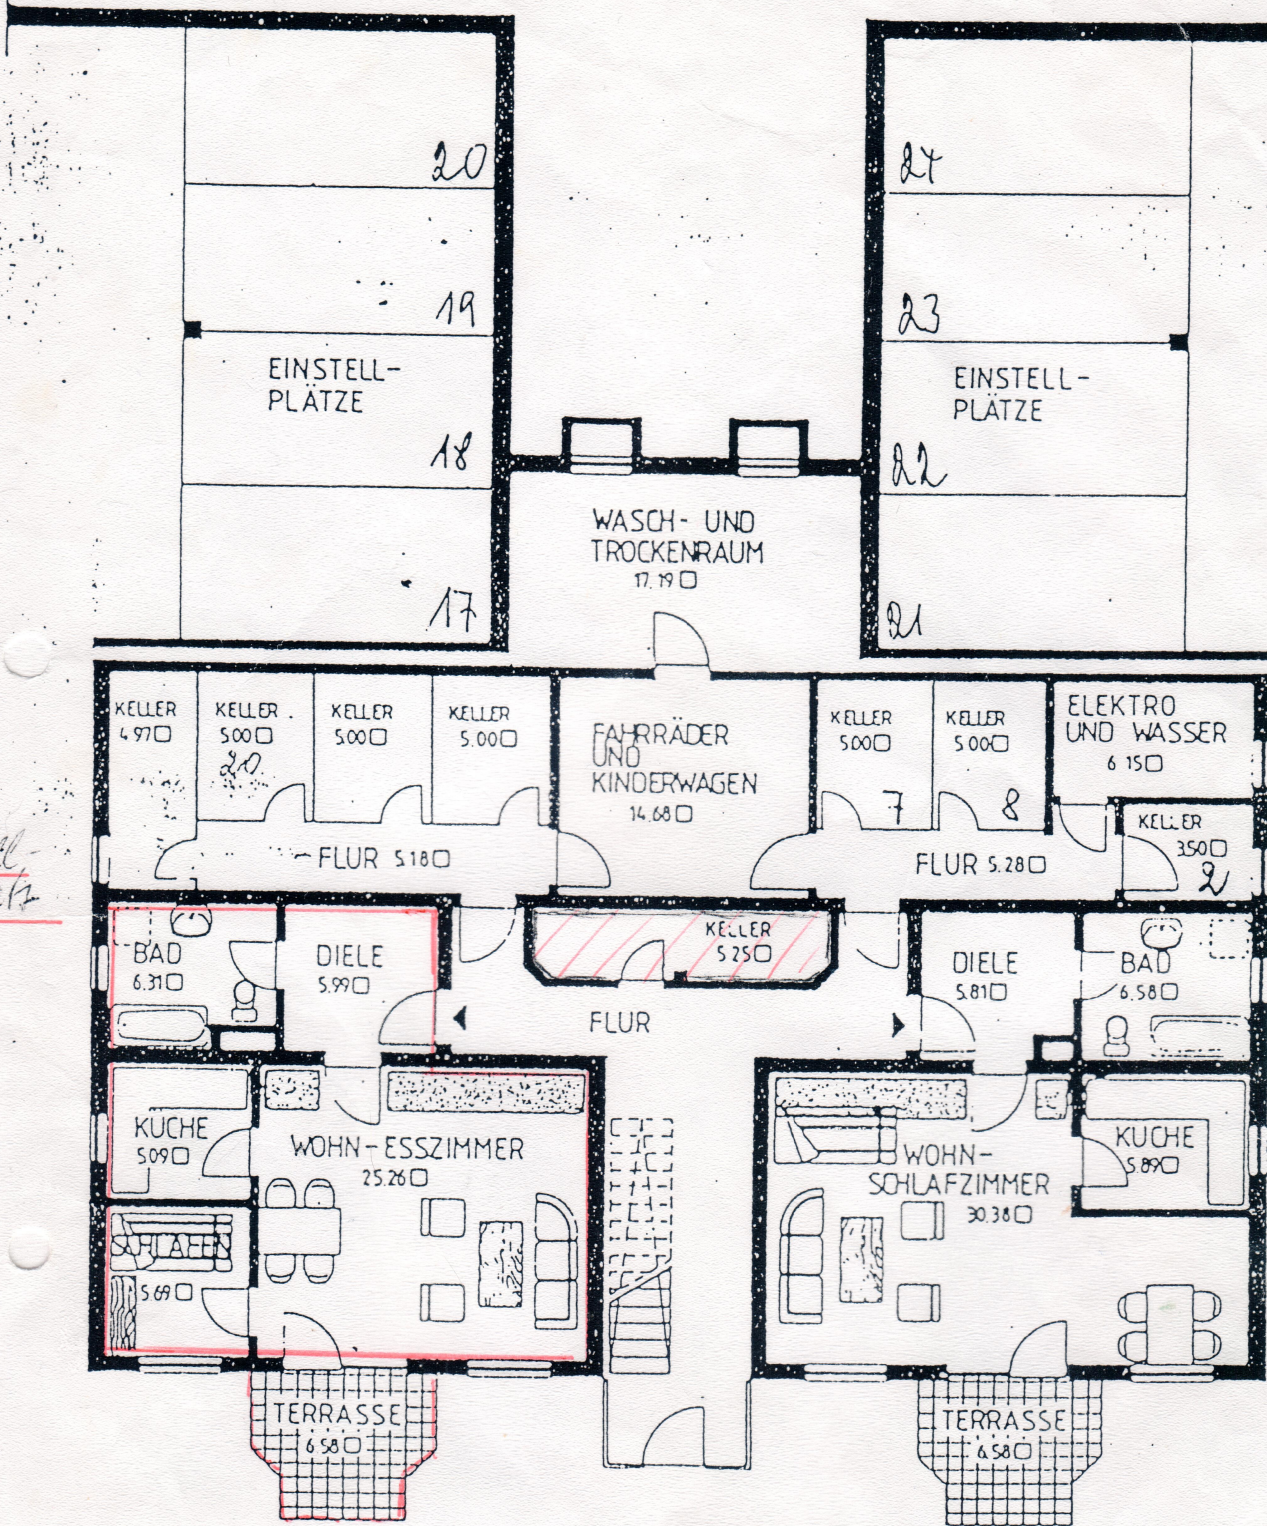

TYP A + A-a UNTERGESCHOSS

WOHNUNG NR. 1 UND 17
48.54 QM

WOHNUNG NR. 2 UND 18
48.85 QM

WOHNANLAGE IM HOPFENGARTEN 1-5 * 5500 TRIER