


7.60

SUDEN

Alle tragenden Bauteile sind
noch ~~genauer~~ statischer Berech-
nung auszuführen.
Fundierung auf tragfähigem Grund
und frostfrei (mind. 1,20 m).

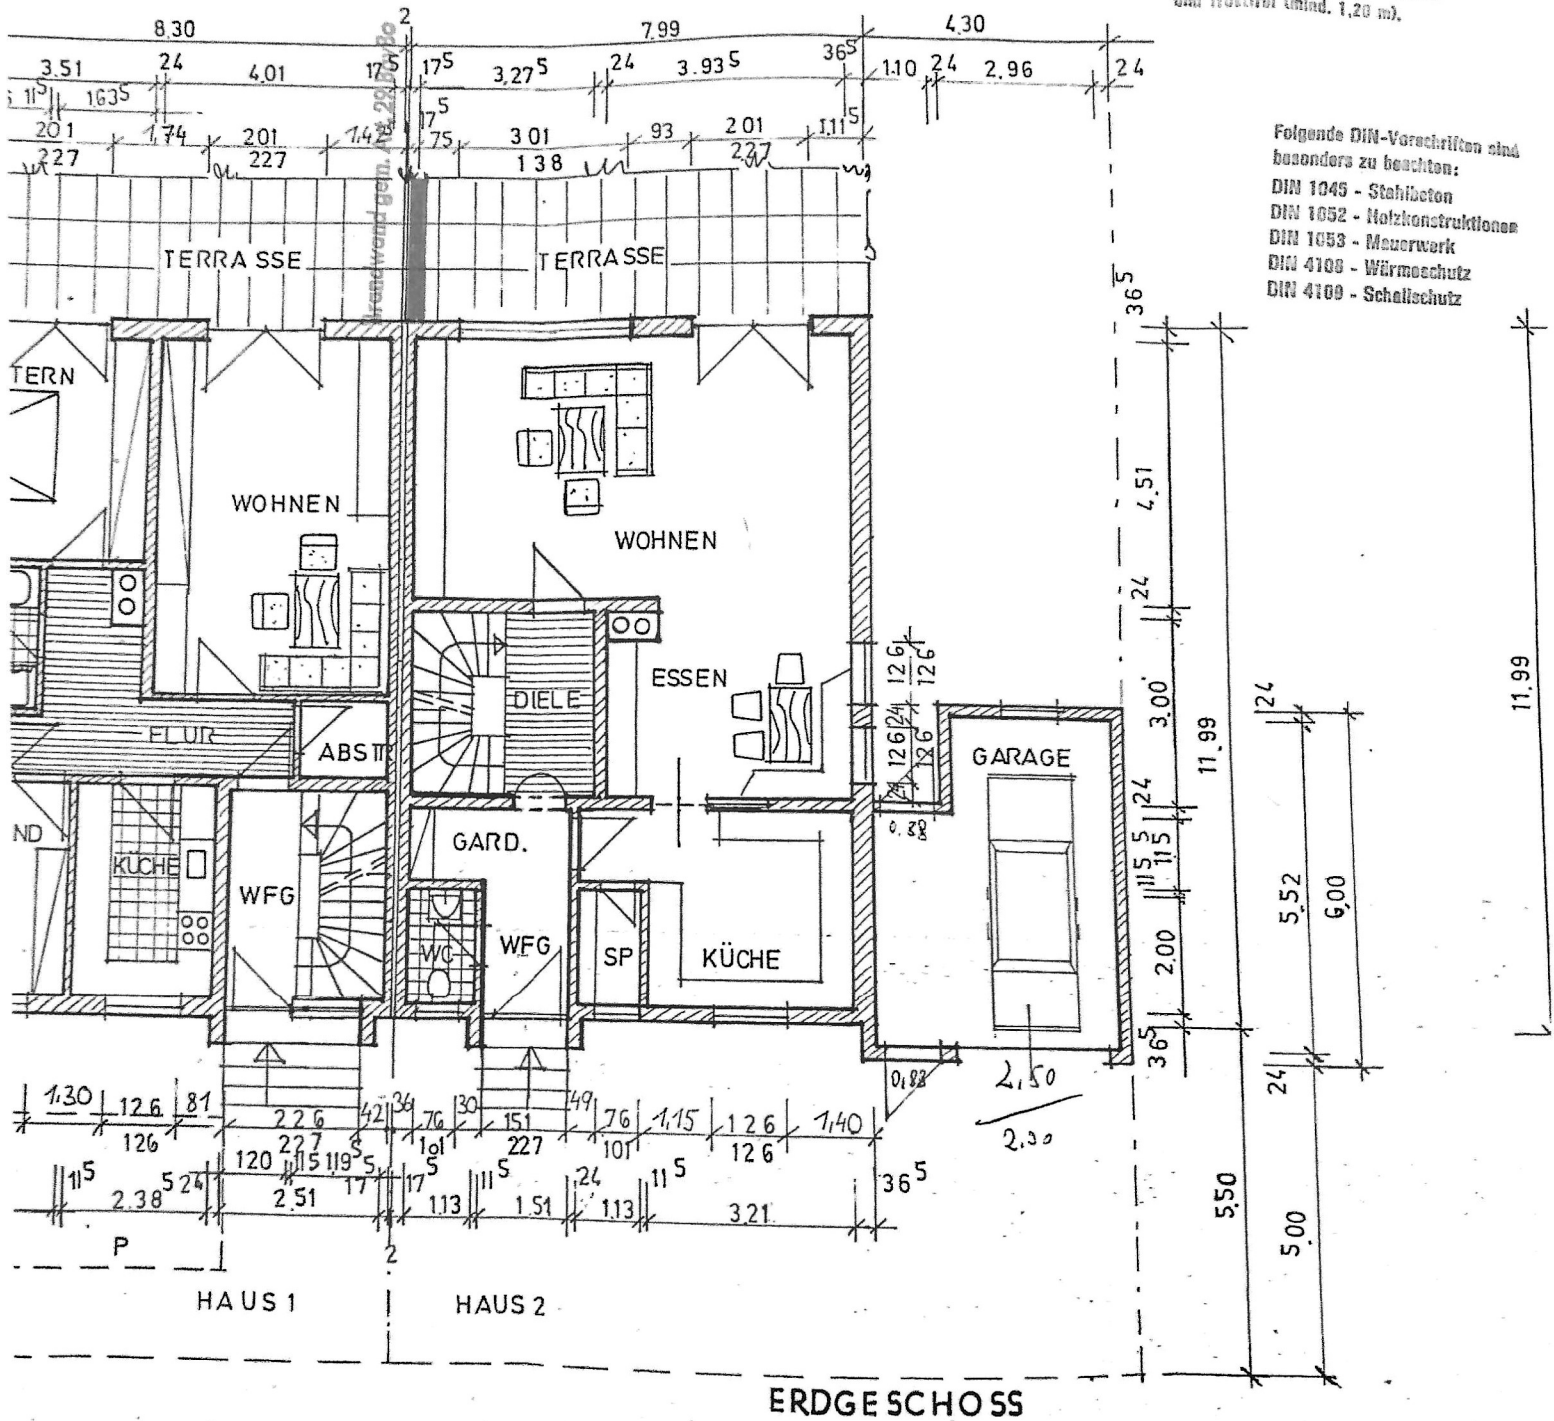

Folgende DIN-Vorschriften sind
besonders zu beachten:
DIN 1045 - Stahlbeton
DIN 1052 - Holzkonstruktionen
DIN 1053 - Mauerwerk
DIN 4109 - Wärmeschutz
DIN 4109 - Schallschutz