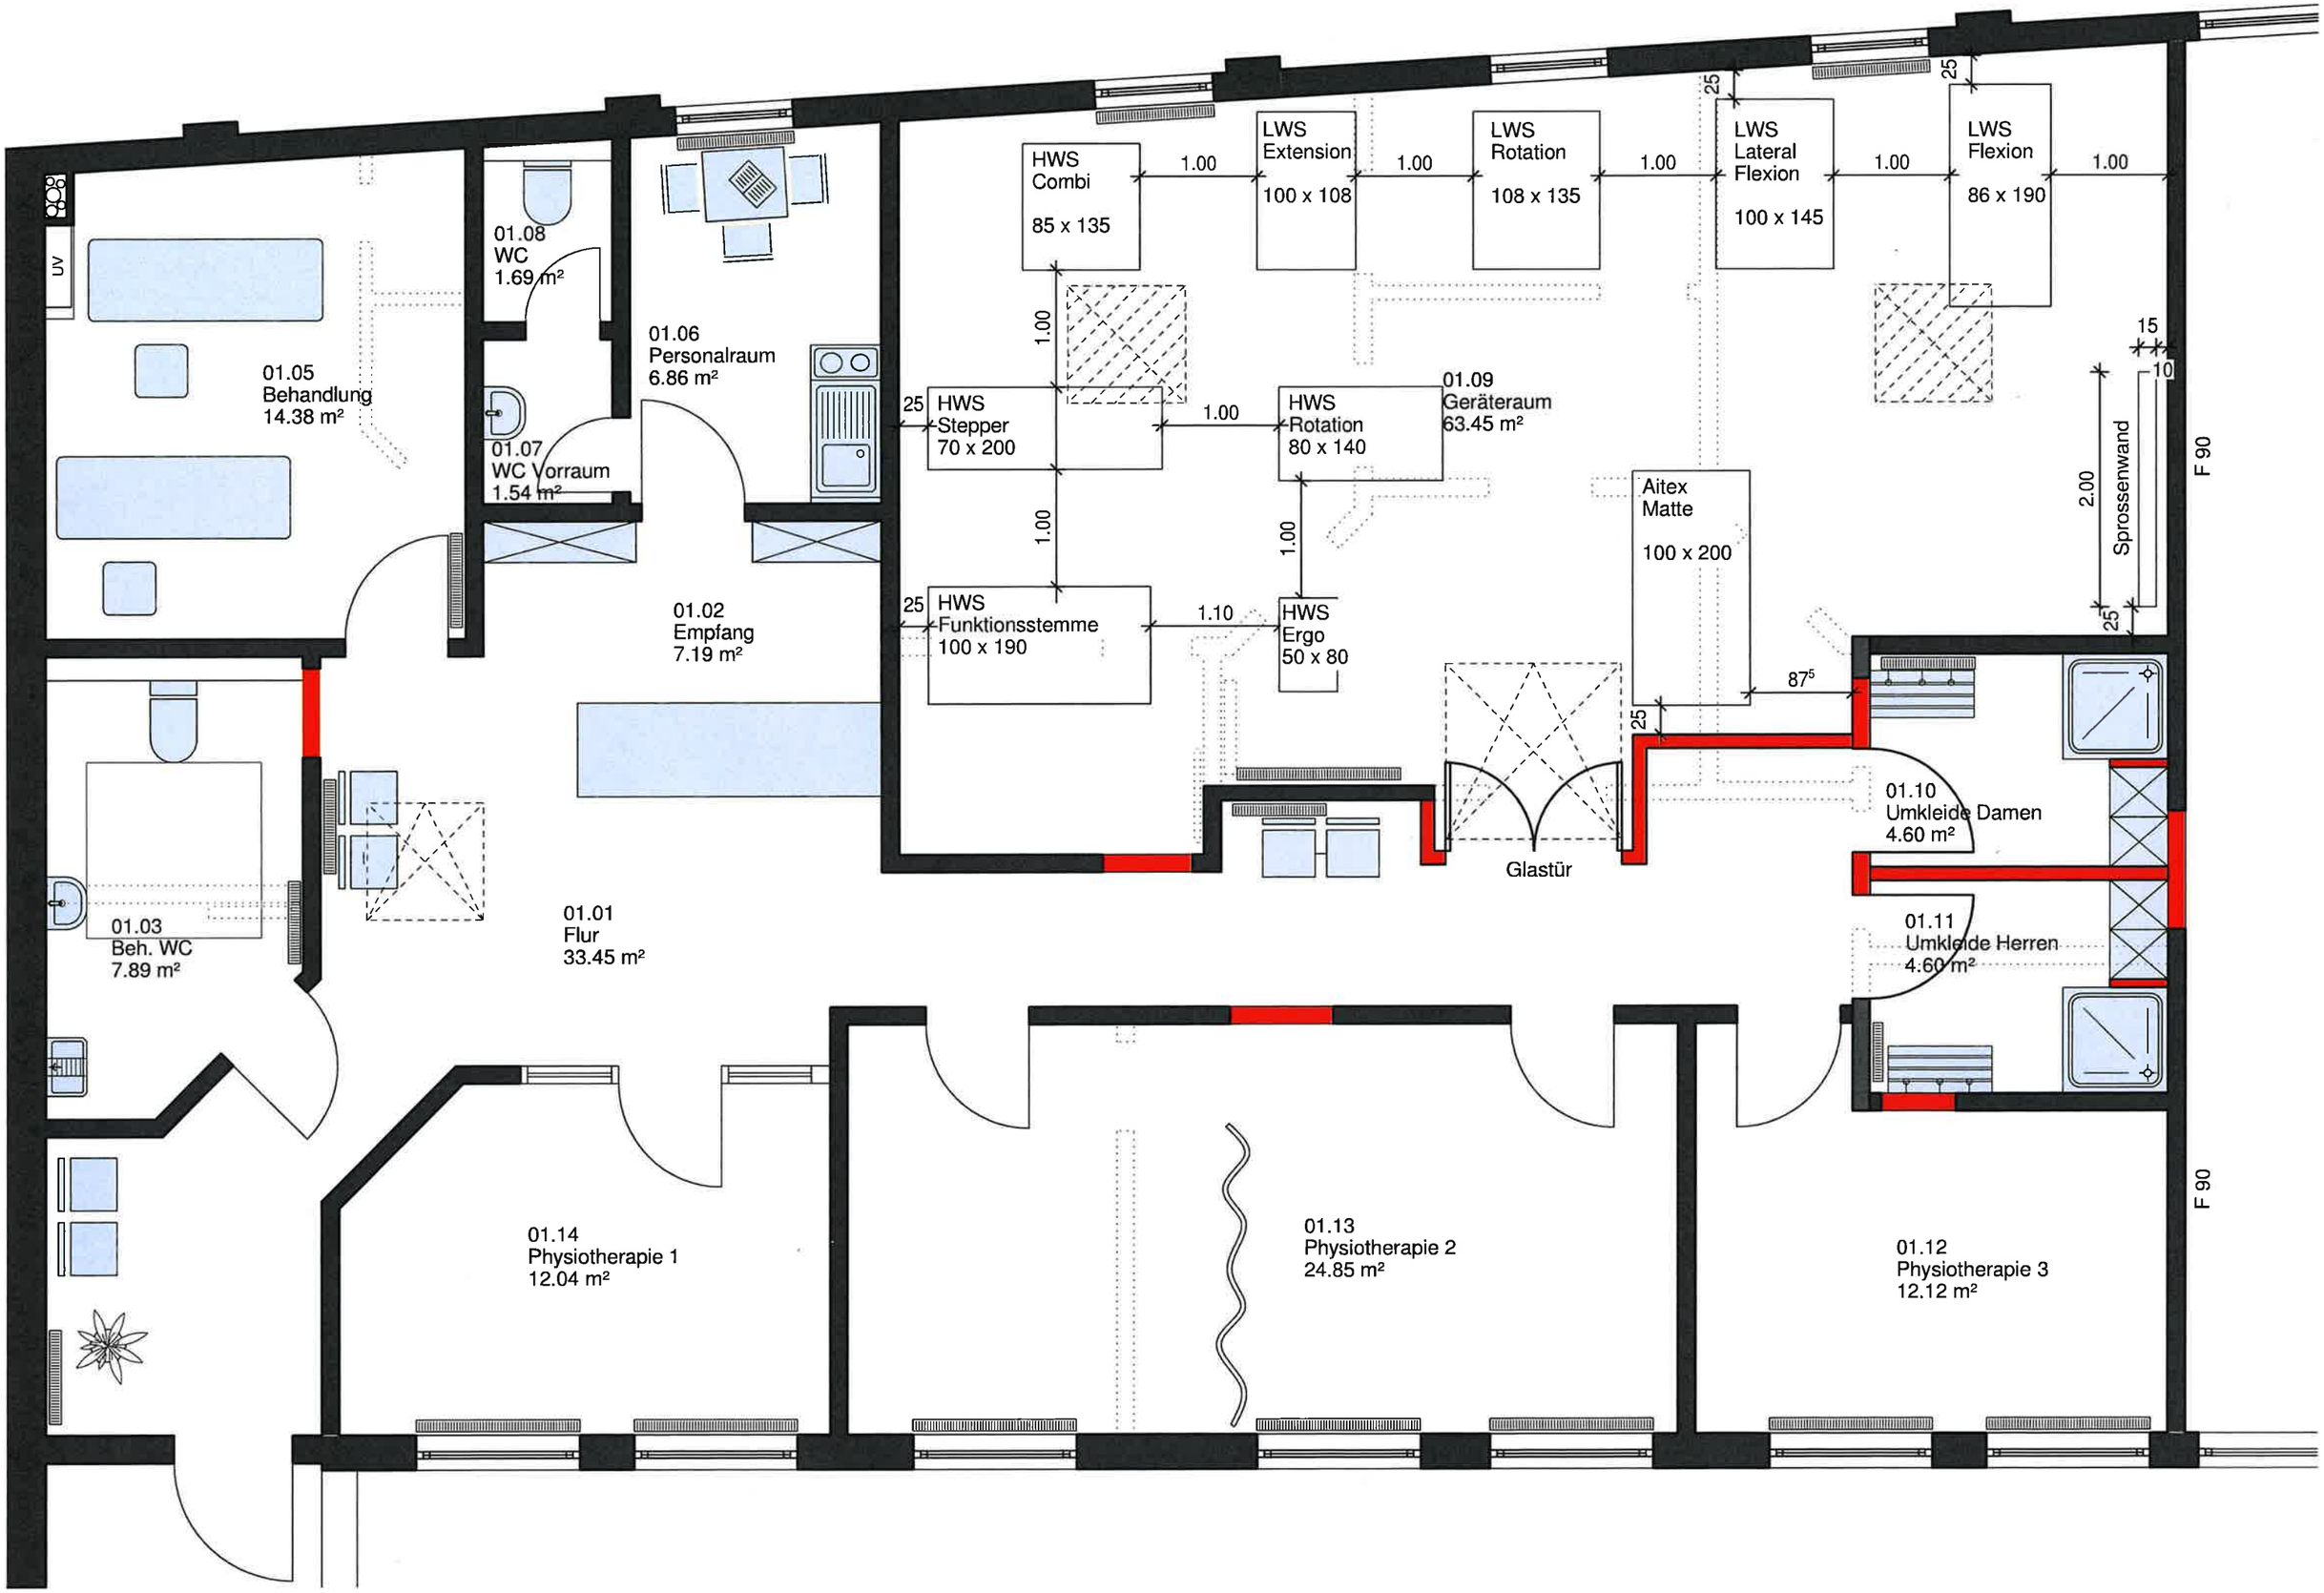

30.07.2013 1 : 50 TB104 - OG Planung 10.07.2013