


D23

HERINGSDORF

BY BALTIC SEASIDE

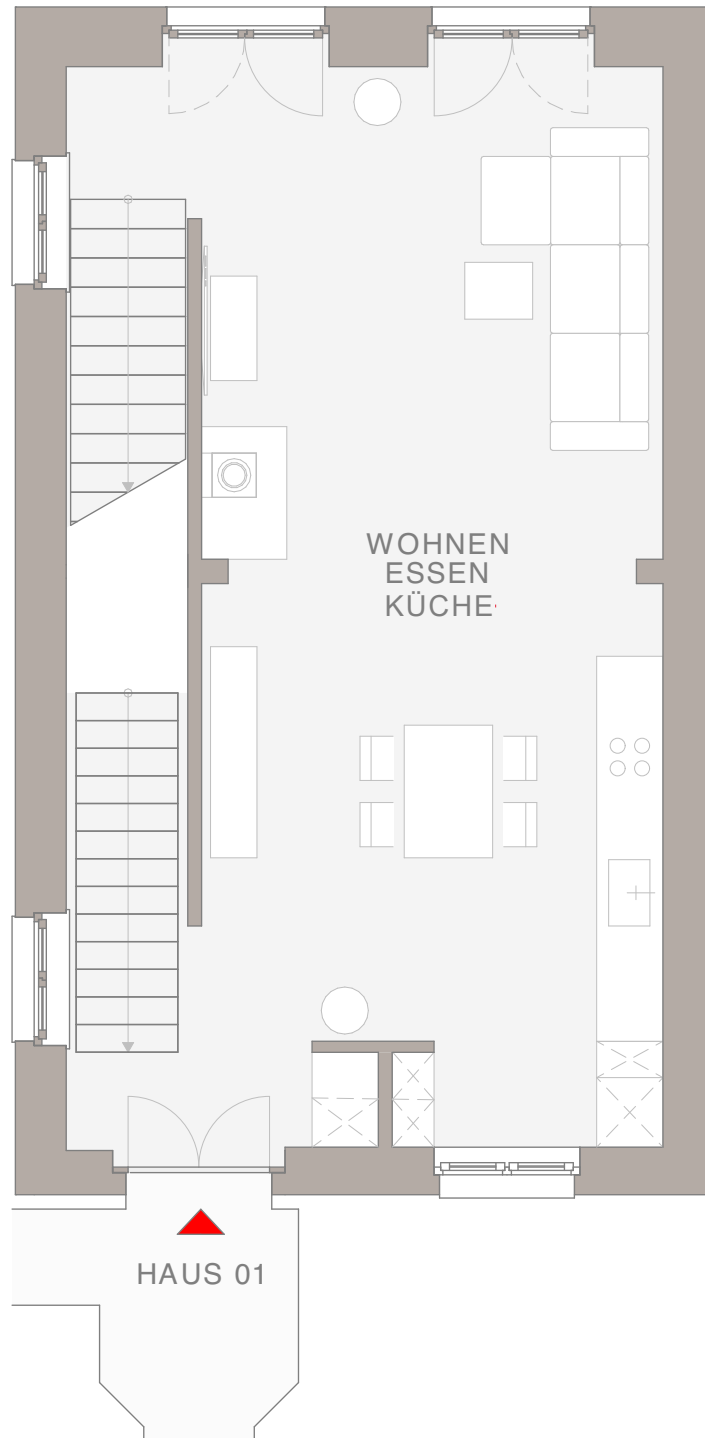

D23

Delbrückstrasse 23 | 17424 Ostseebad Heringsdorf | Germany

Dieser Grundriss ist nicht maßstäblich und dient der Veranschaulichung der räumlichen Konfiguration des Appartements. Die Ausstattung des Appartements ist exemplarisch. Maße und Dimensionen im realen Objekt können vom Plan abweichen.

HAUS 1

ERDGESCHOSS


TOWNHOUSE AUF 3 EBENEN
MIT SPA/SAUNA & GARTENTERRASSE



D23

HERINGSDORF

BY BALTIC SEASIDE

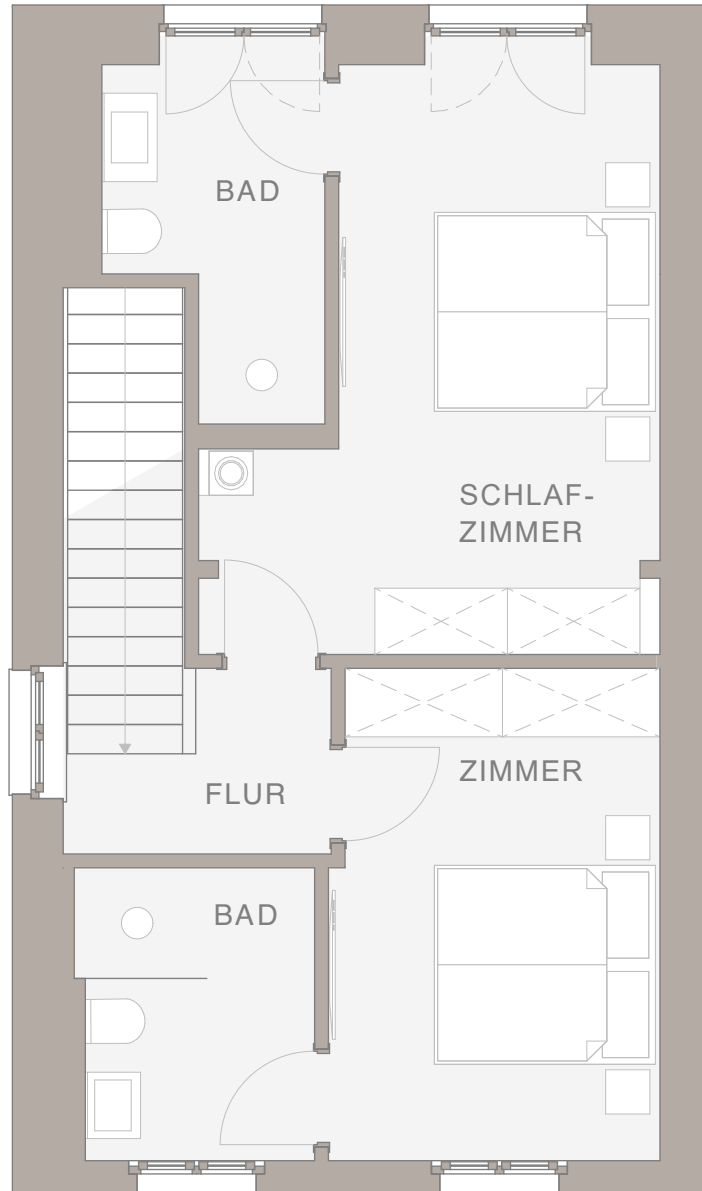

D23

Delbrückstrasse 23 | 17424 Ostseebad Heringsdorf | Germany

Dieser Grundriss ist nicht maßstäblich und dient der Veranschaulichung der räumlichen Konfiguration des Appartements. Die Ausstattung des Appartements ist exemplarisch. Maße und Dimensionen im realen Objekt können vom Plan abweichen.

HAUS 1

OBERGESCHOSS


TOWNHOUSE AUF 3 EBENEN
MIT SPA/SAUNA & GARTENTERRASSE



D23

HERINGSDORF

BY BALTIC SEASIDE

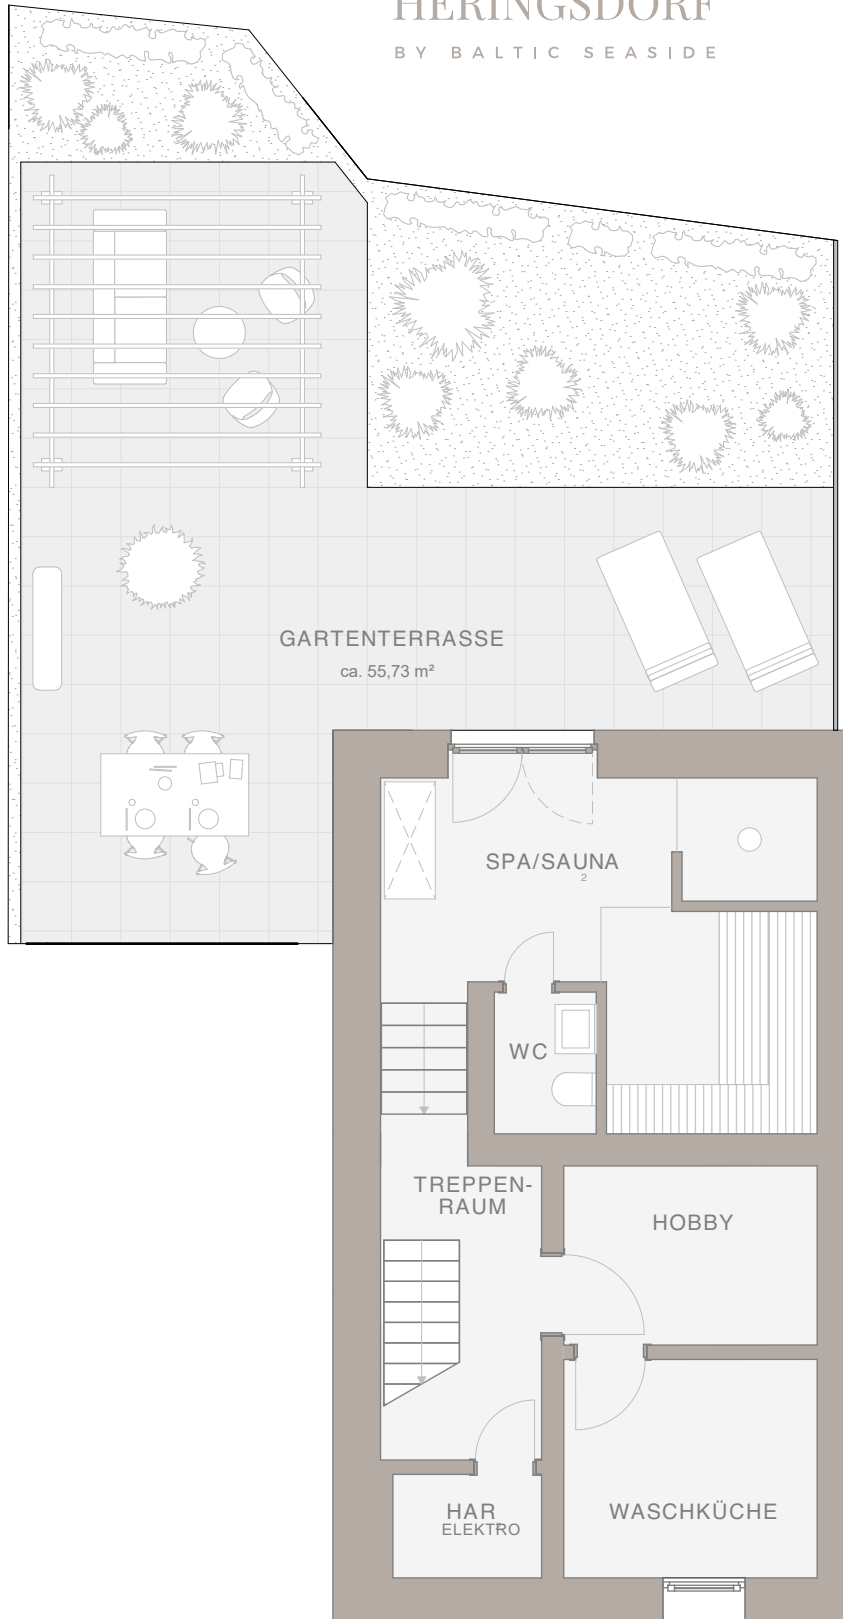

D23

Delbrückstrasse 23 | 17424 Ostseebad Heringsdorf | Germany

Dieser Grundriss ist nicht maßstäblich und dient der Veranschaulichung der räumlichen Konfiguration des Appartements. Die Ausstattung des Appartements ist exemplarisch. Maße und Dimensionen im realen Objekt können vom Plan abweichen.

HAUS 1

UNTERGESCHOSS

TOWNHOUSE AUF 3 EBENEN
MIT SPA/SAUNA & GARTENTERRASSE

