
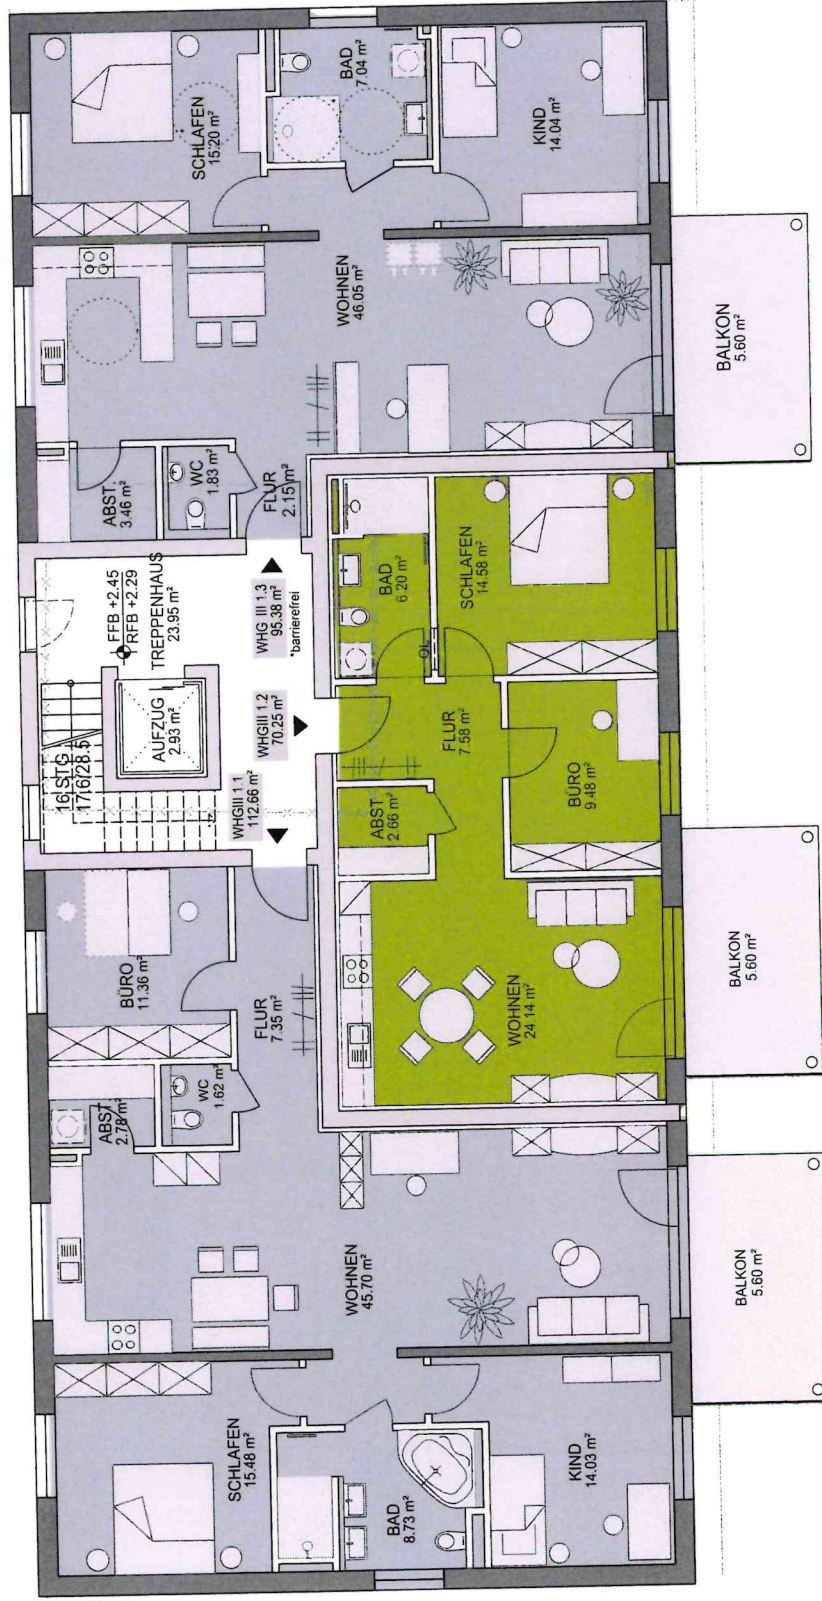
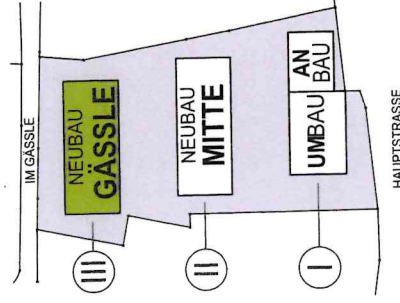
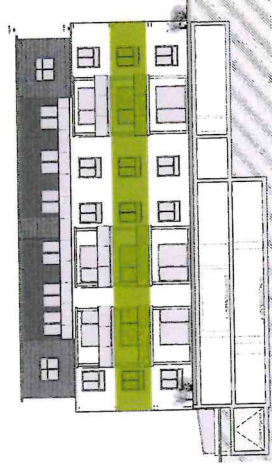


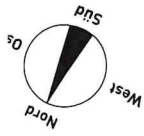

Wohnung 1.3 – 1. OG

95,38 m²

- barrierefreie 3-Zimmer-Wohnung
- überdachter Balkon mit Süd-West-Ausrichtung

Wohnung 1.2 – 1. OG

70,25 m²

- 3-Zimmer-Wohnung
- überdachter Balkon mit West-Ausrichtung

Wohnung 1.1 – 1. OG

112,66 m²

- 4-Zimmer-Wohnung
- überdachter Balkon mit West-Ausrichtung

NEUBAU GÄSSLE – 1. OBERGESCHOSS

Zwischenverkauf und Änderungen vorbehalten. Abbildungen zeigen teilweise Sonderausstattungen.