



GRUNDRISS ERDGESCHOSS

- Unverbindlicher Grundriss der Verkäuferin-dient nur zur Anschauung.
- NICHT maßstabsgetreu.
- KEINE Gewähr für Zahlen, Maße, Daten, Einzeichnungen, Informationen.

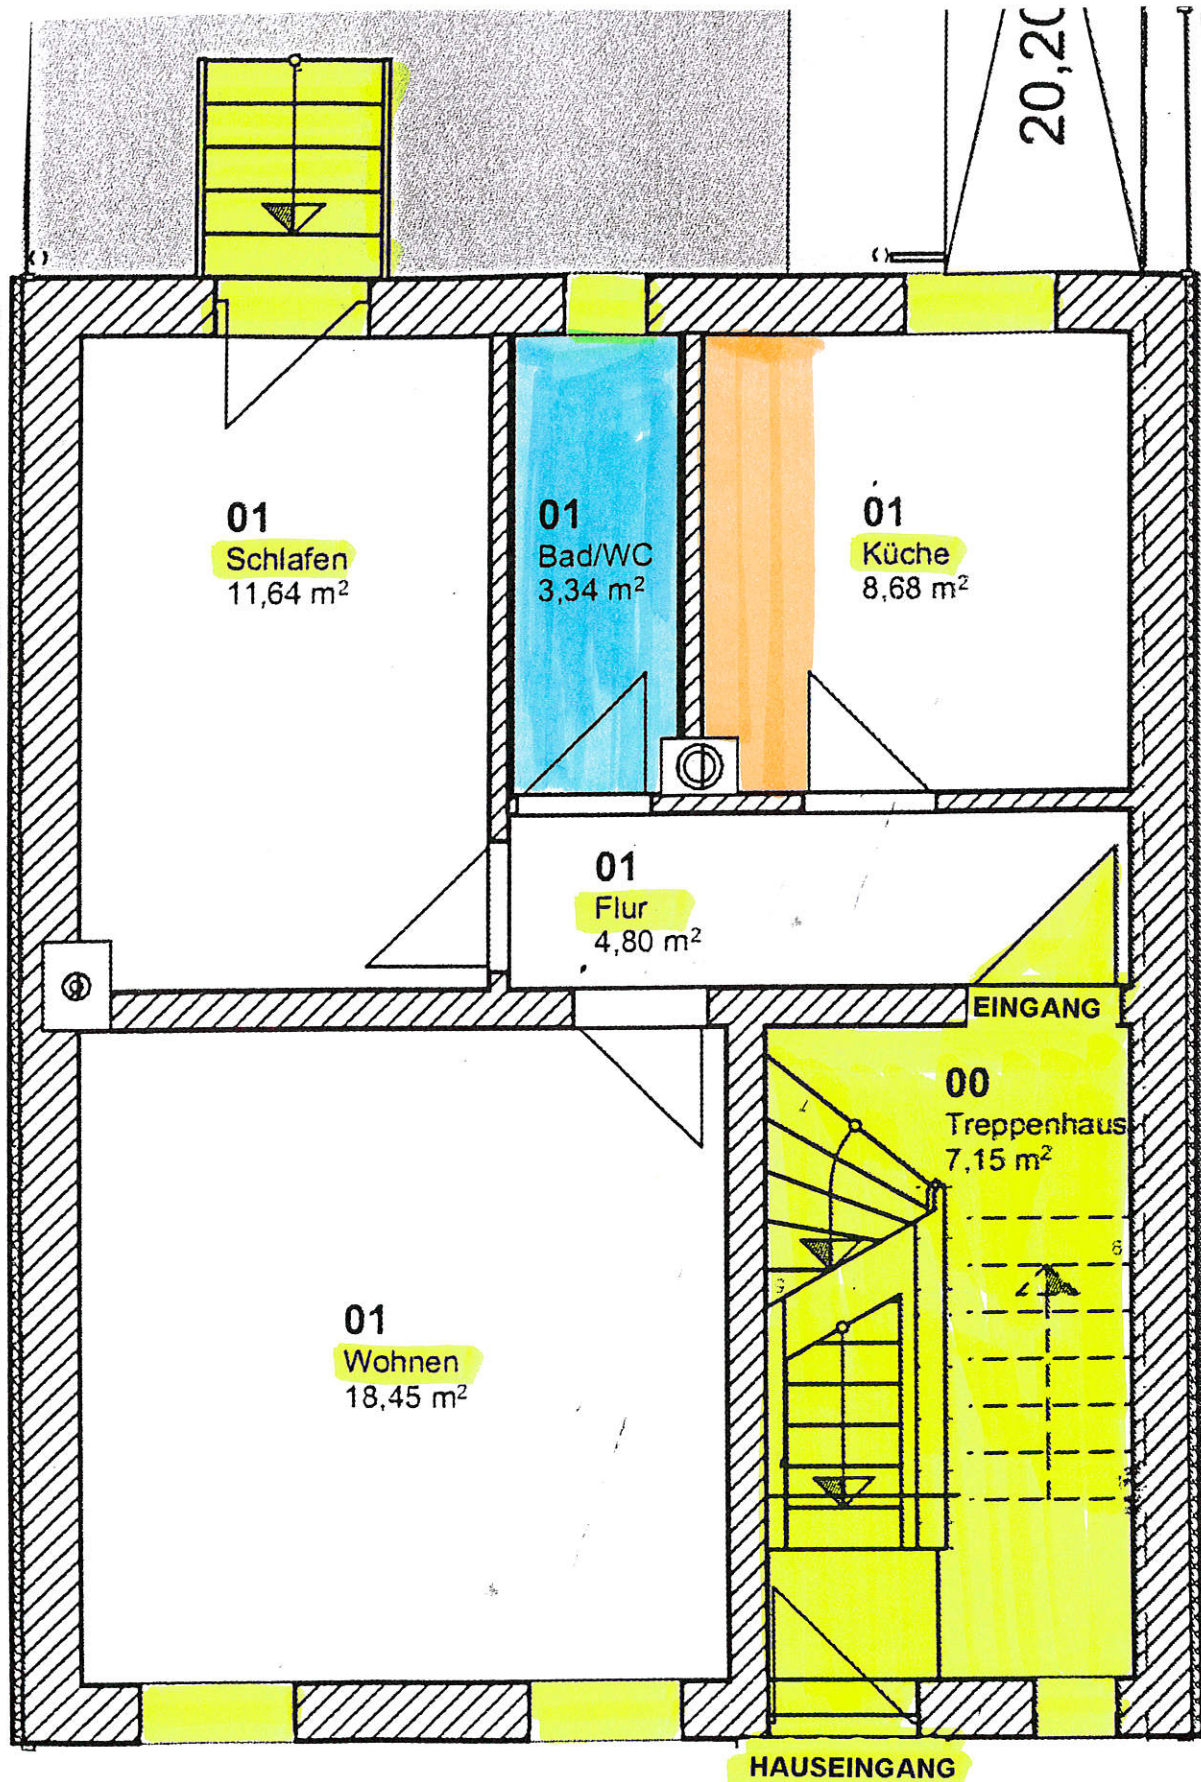


GRUNDRISS OBERGESCHOSS

- Unverbindlicher Grundriss der Verkäuferin-dient nur zur Anschauung.
- NICHT maßstabsgetreu.
- KEINE Gewähr für Zahlen, Maße, Daten, Einzeichnungen, Informationen.

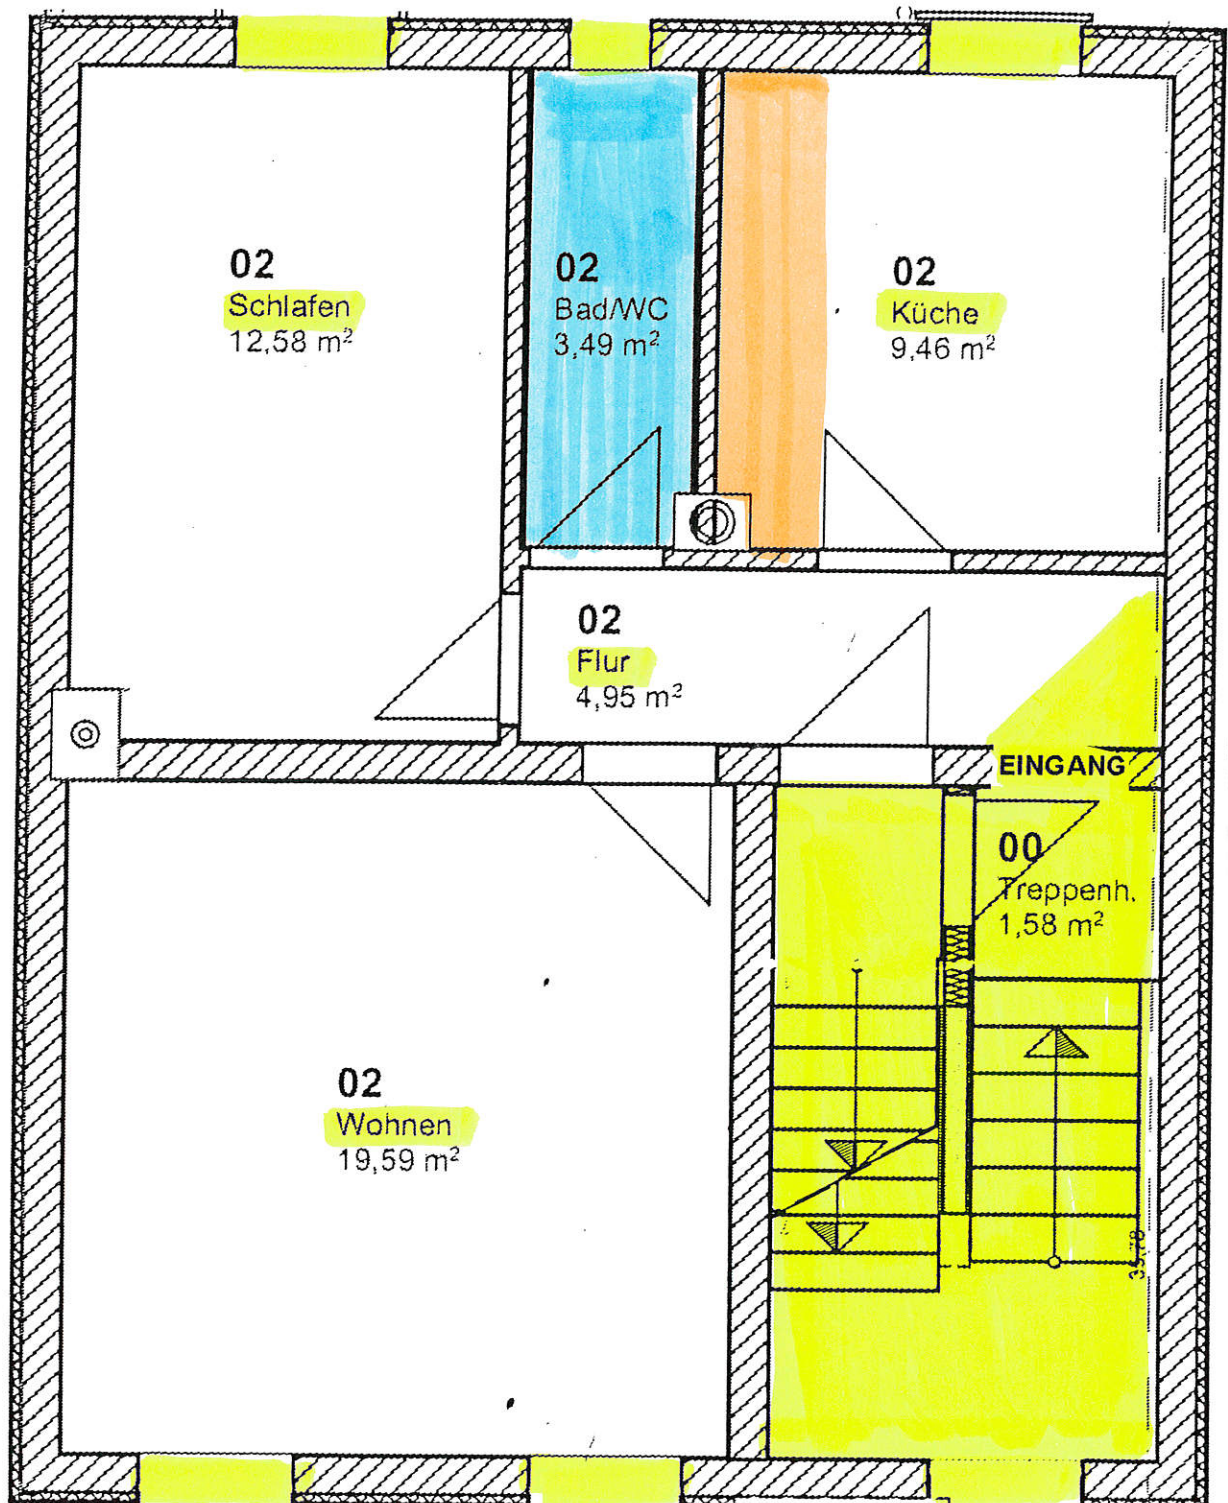


GRUNDRISS DACHGESCHOSS

- Unverbindlicher Grundriss der Verkäuferin-dient nur zur Anschauung.
- NICHT maßstabsgetreu.
- KEINE Gewähr für Zahlen, Maße, Daten, Einzeichnungen, Informationen.

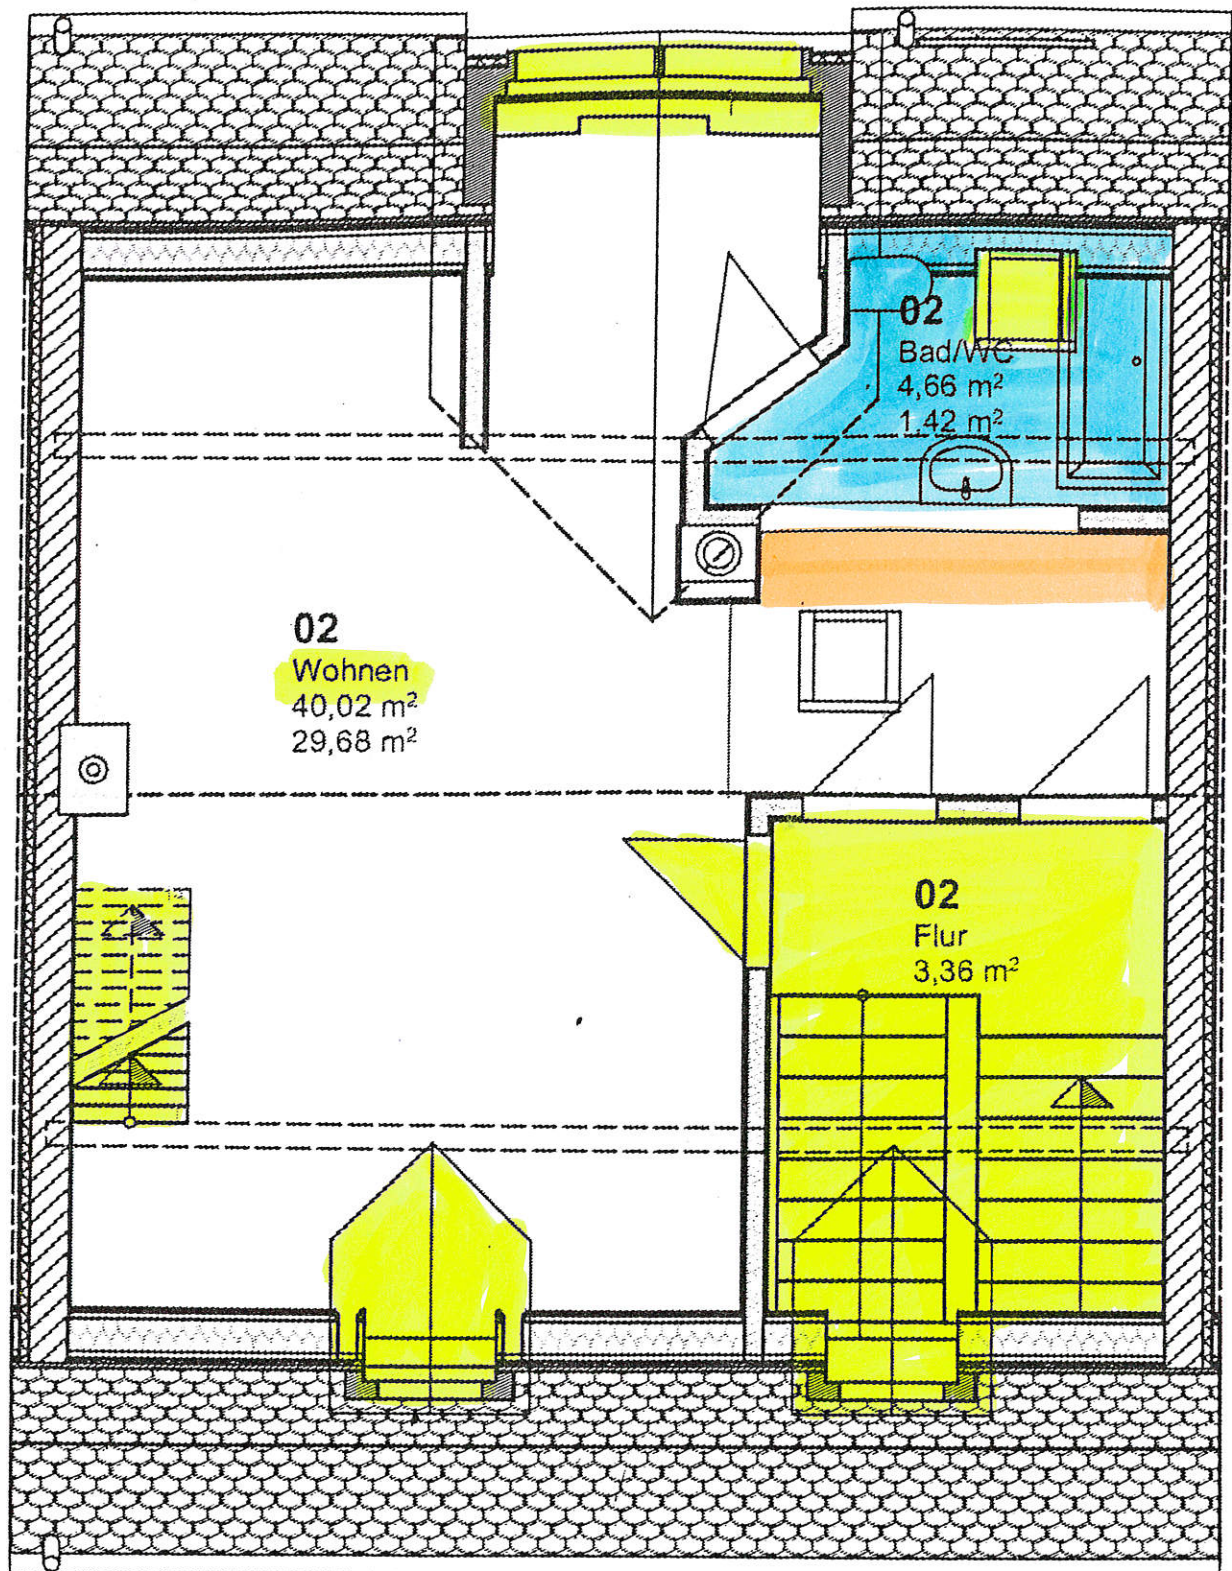

GRUNDRISS SPITZBODEN

- Unverbindlicher Grundriss der Verkäuferin=dient nur zur Anschauung.
- NICHT maßstabsgetreu.
- KEINE Gewähr für Zahlen, Maße, Daten, Einzeichnungen, Informationen.

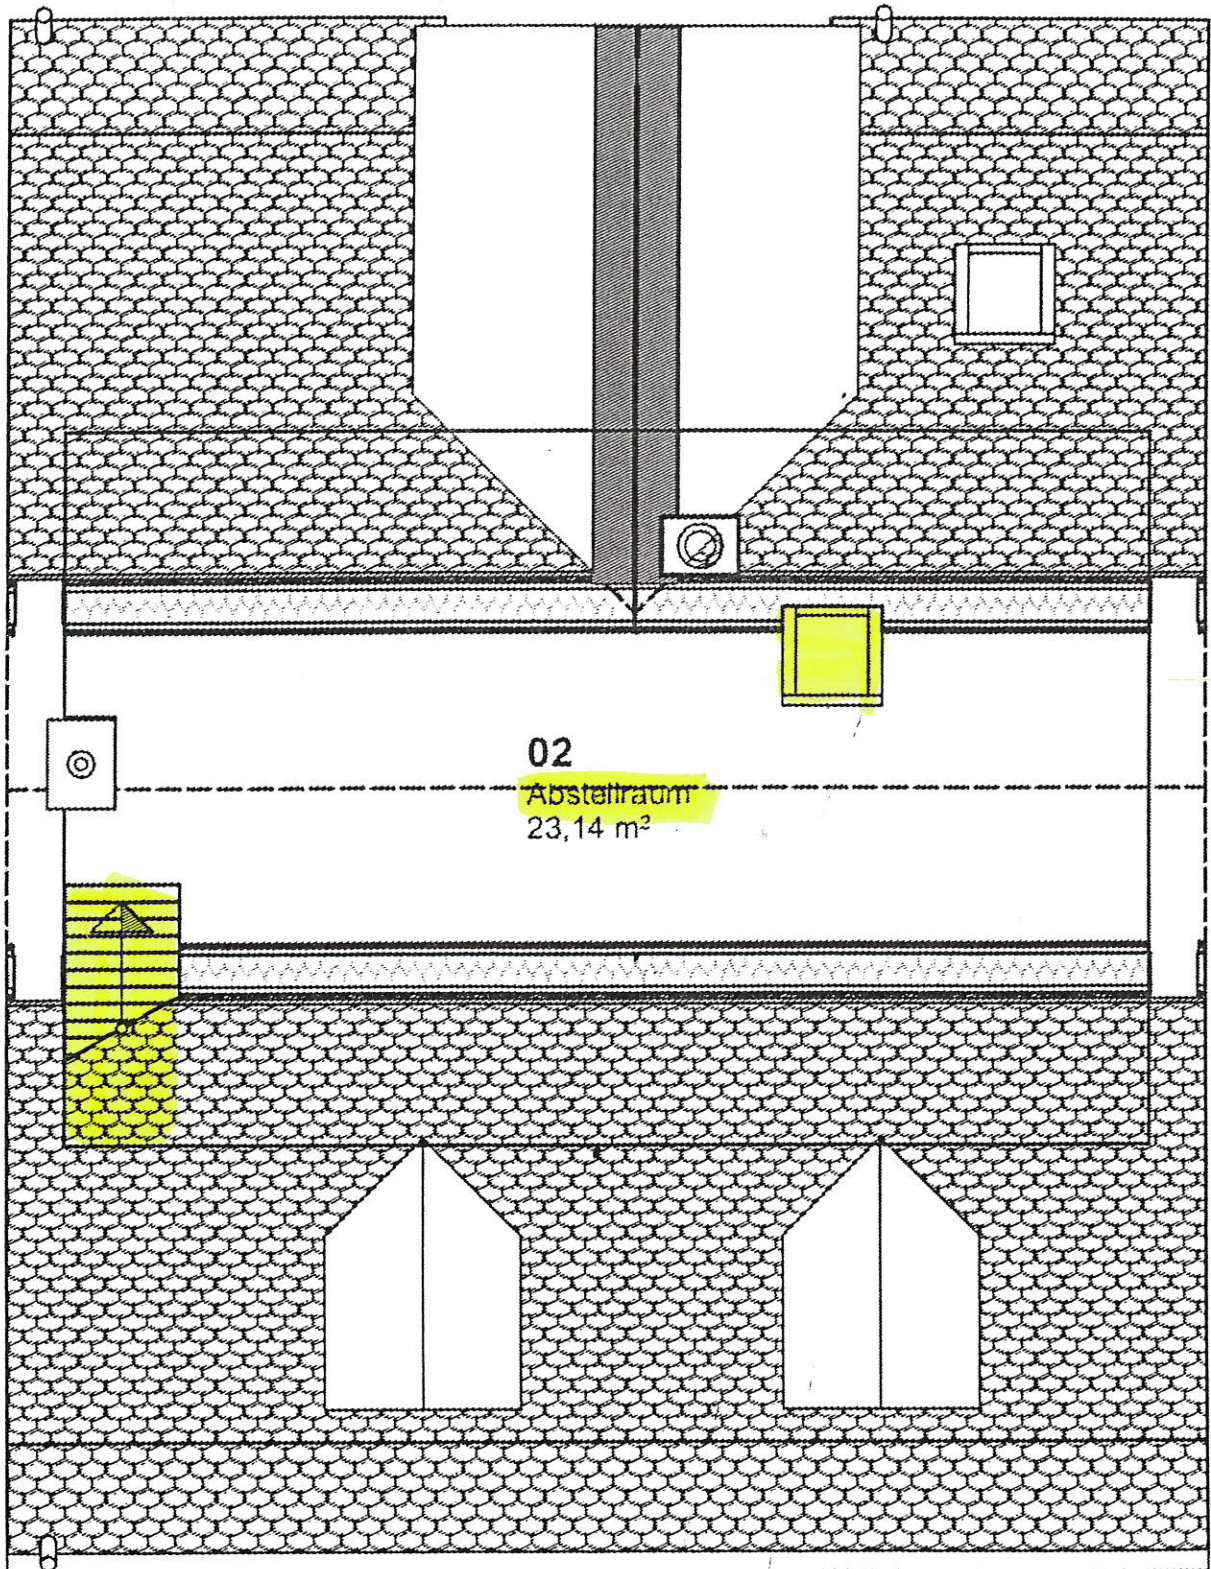

GRUNDRISS KELLERGEESCHOSS

- Unverbindlicher Grundriss der Verkäuferin-dient nur zur Anschauung.
- NICHT maßstabsgetreu.
- KEINE Gewähr für Zahlen, Maße, Daten, Einzeichnungen, Informationen.

