



NORD-OST-FASSADE

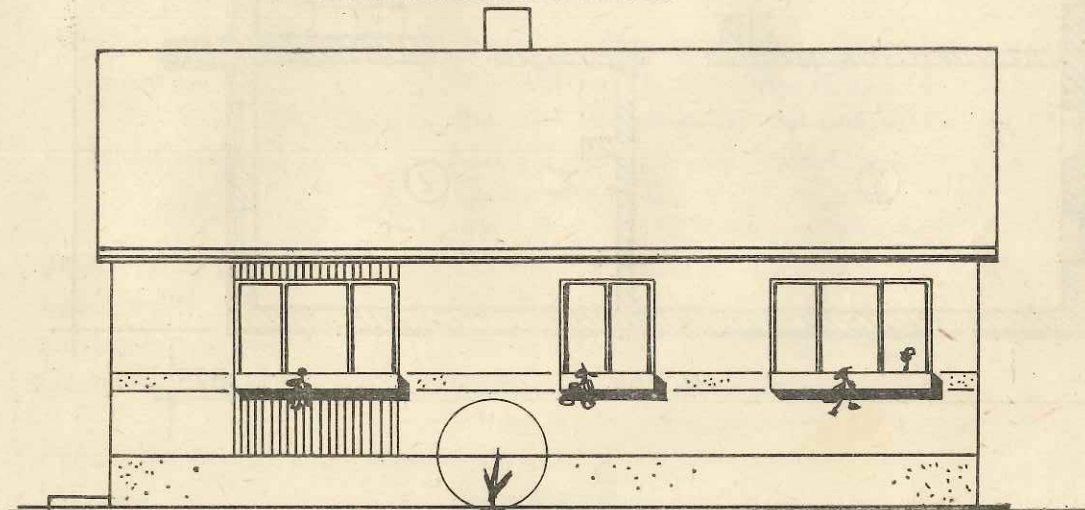

SÜD-WEST-FASSADE

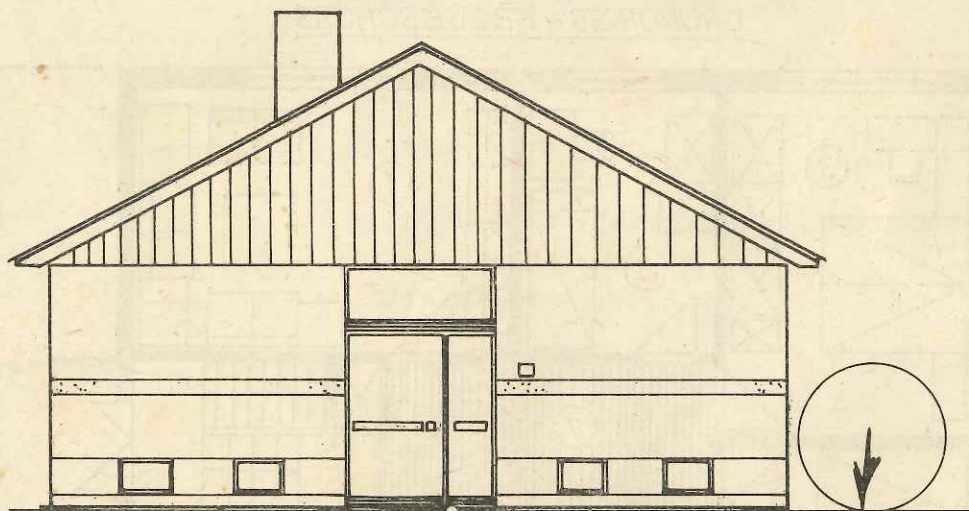

NORD-WEST-FASSADE

STFB SCHWARZENBERG

HOLZBETON-HANDMONTAGEHAUS  
TYP HB 2 CROTTENDORF

INFORMATIONSBLAU T

MASSSTAB 1:100

1972