

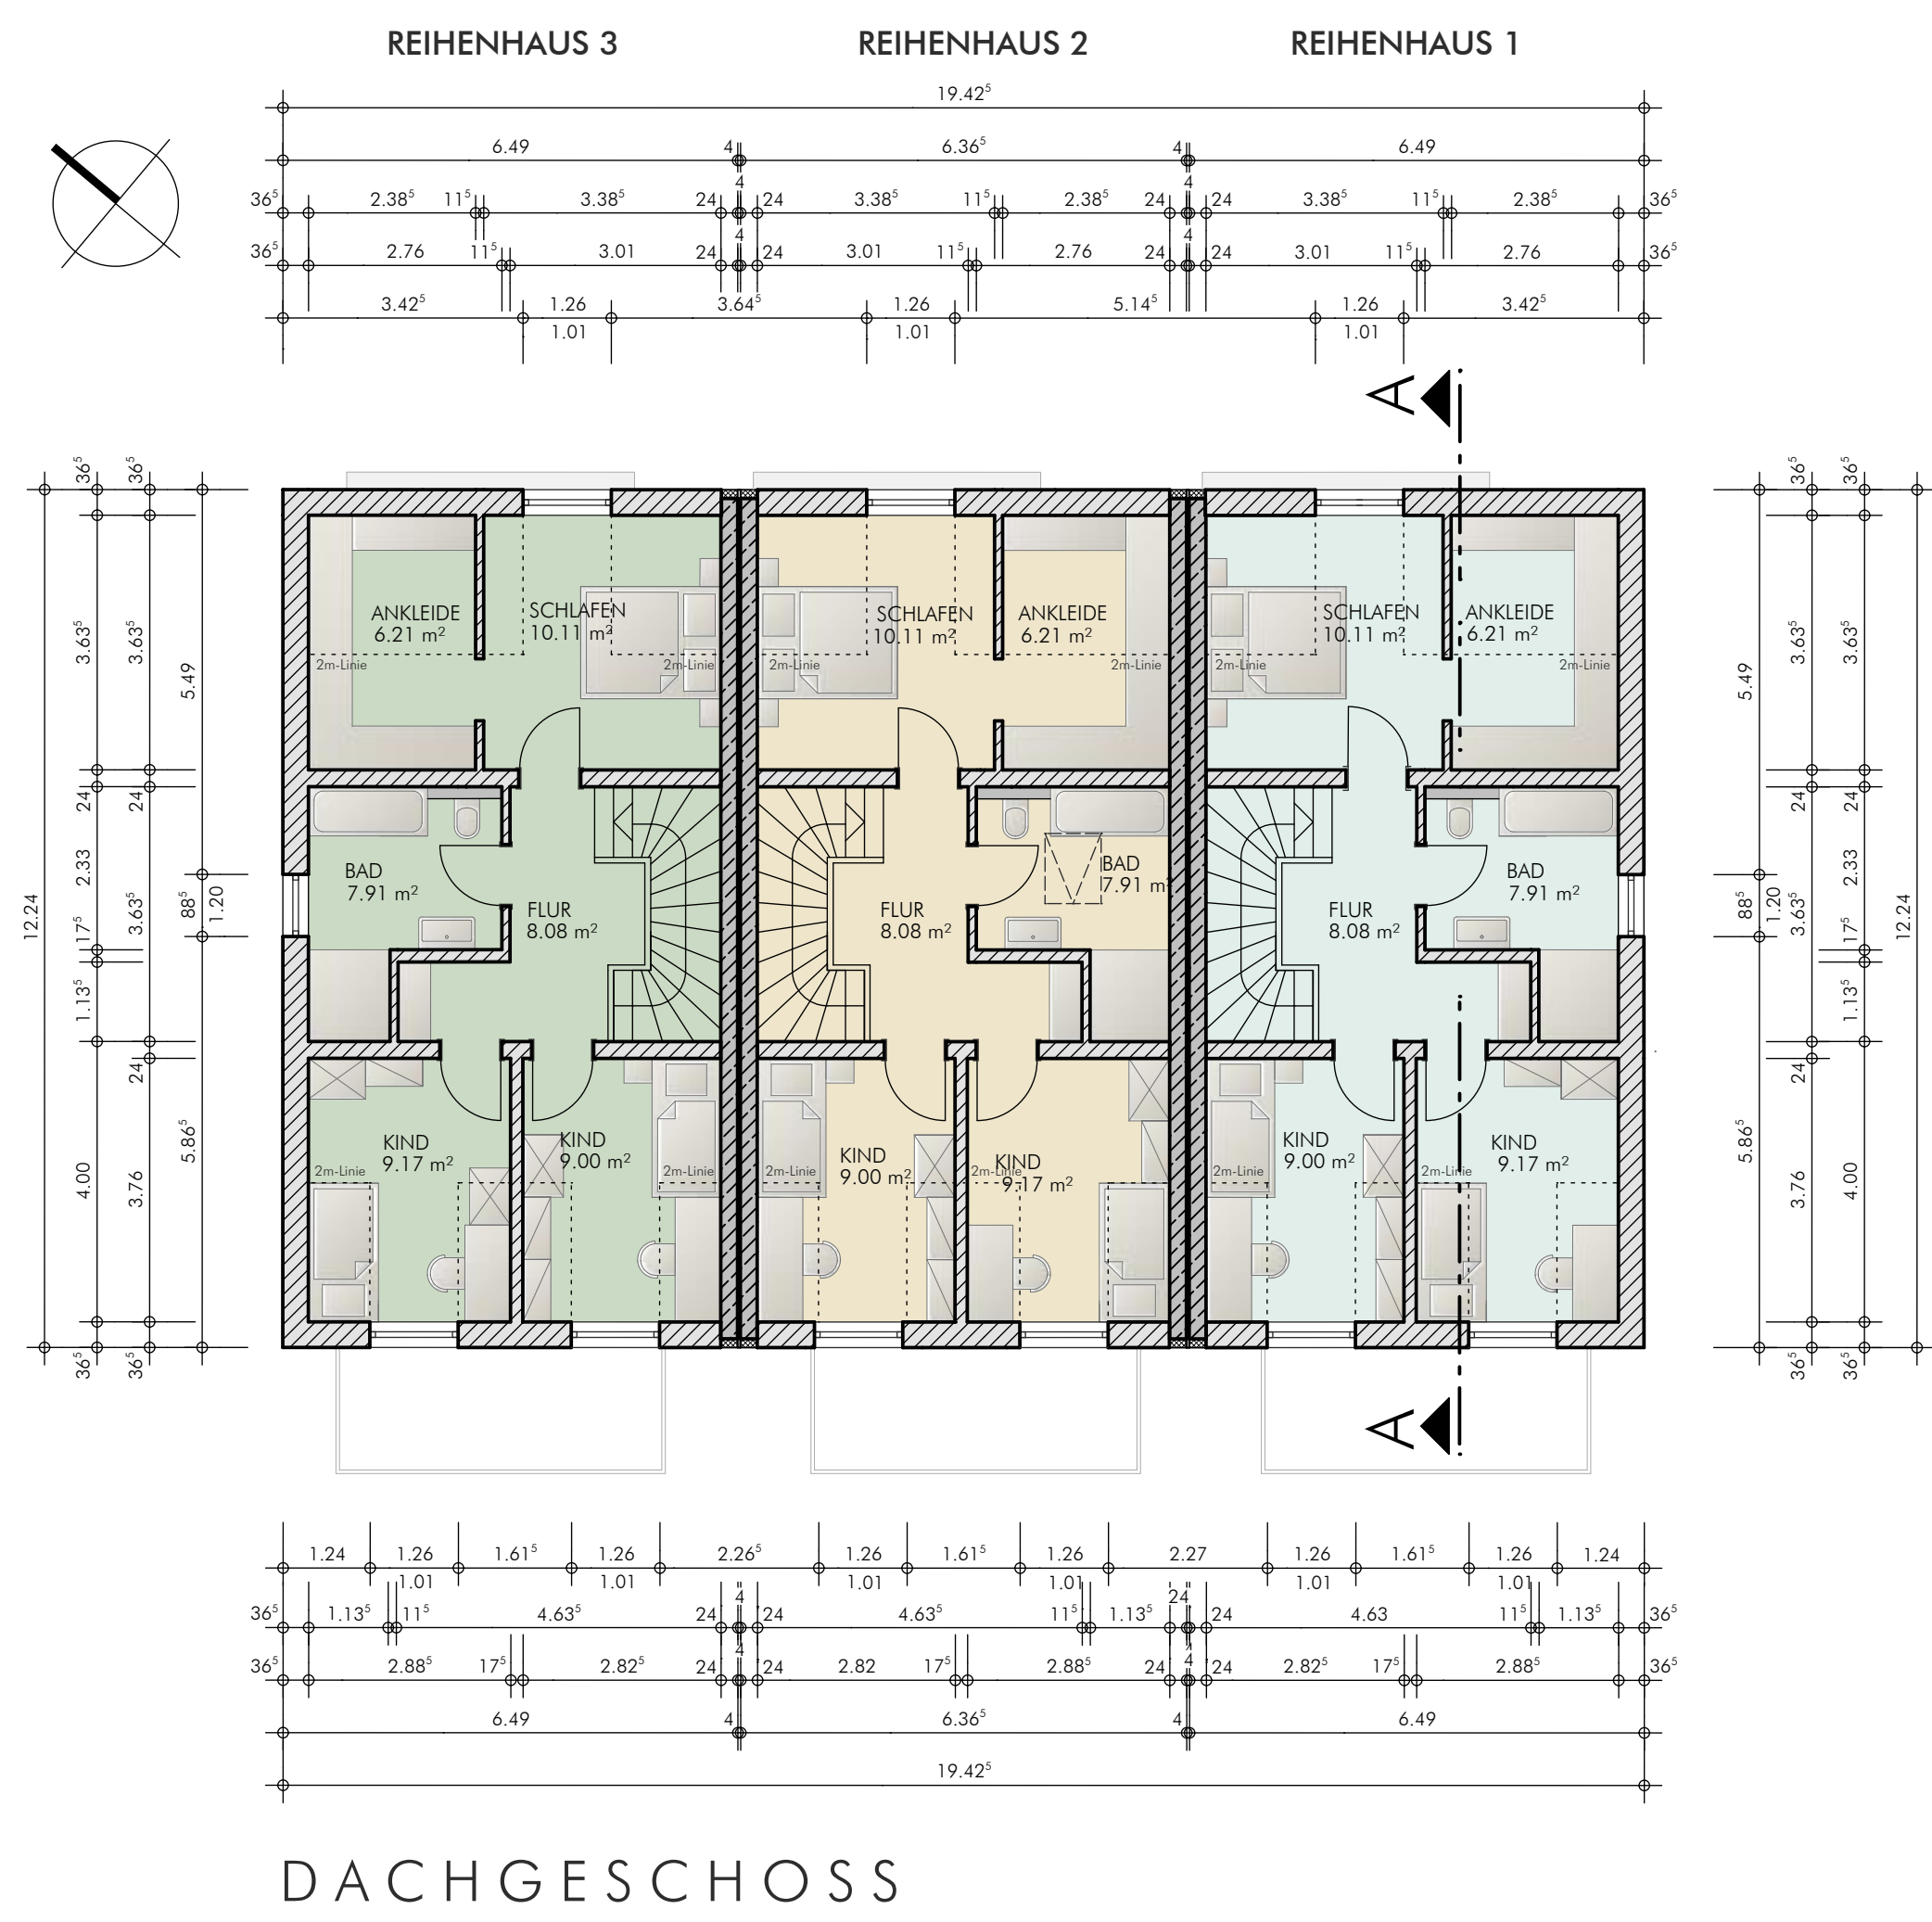
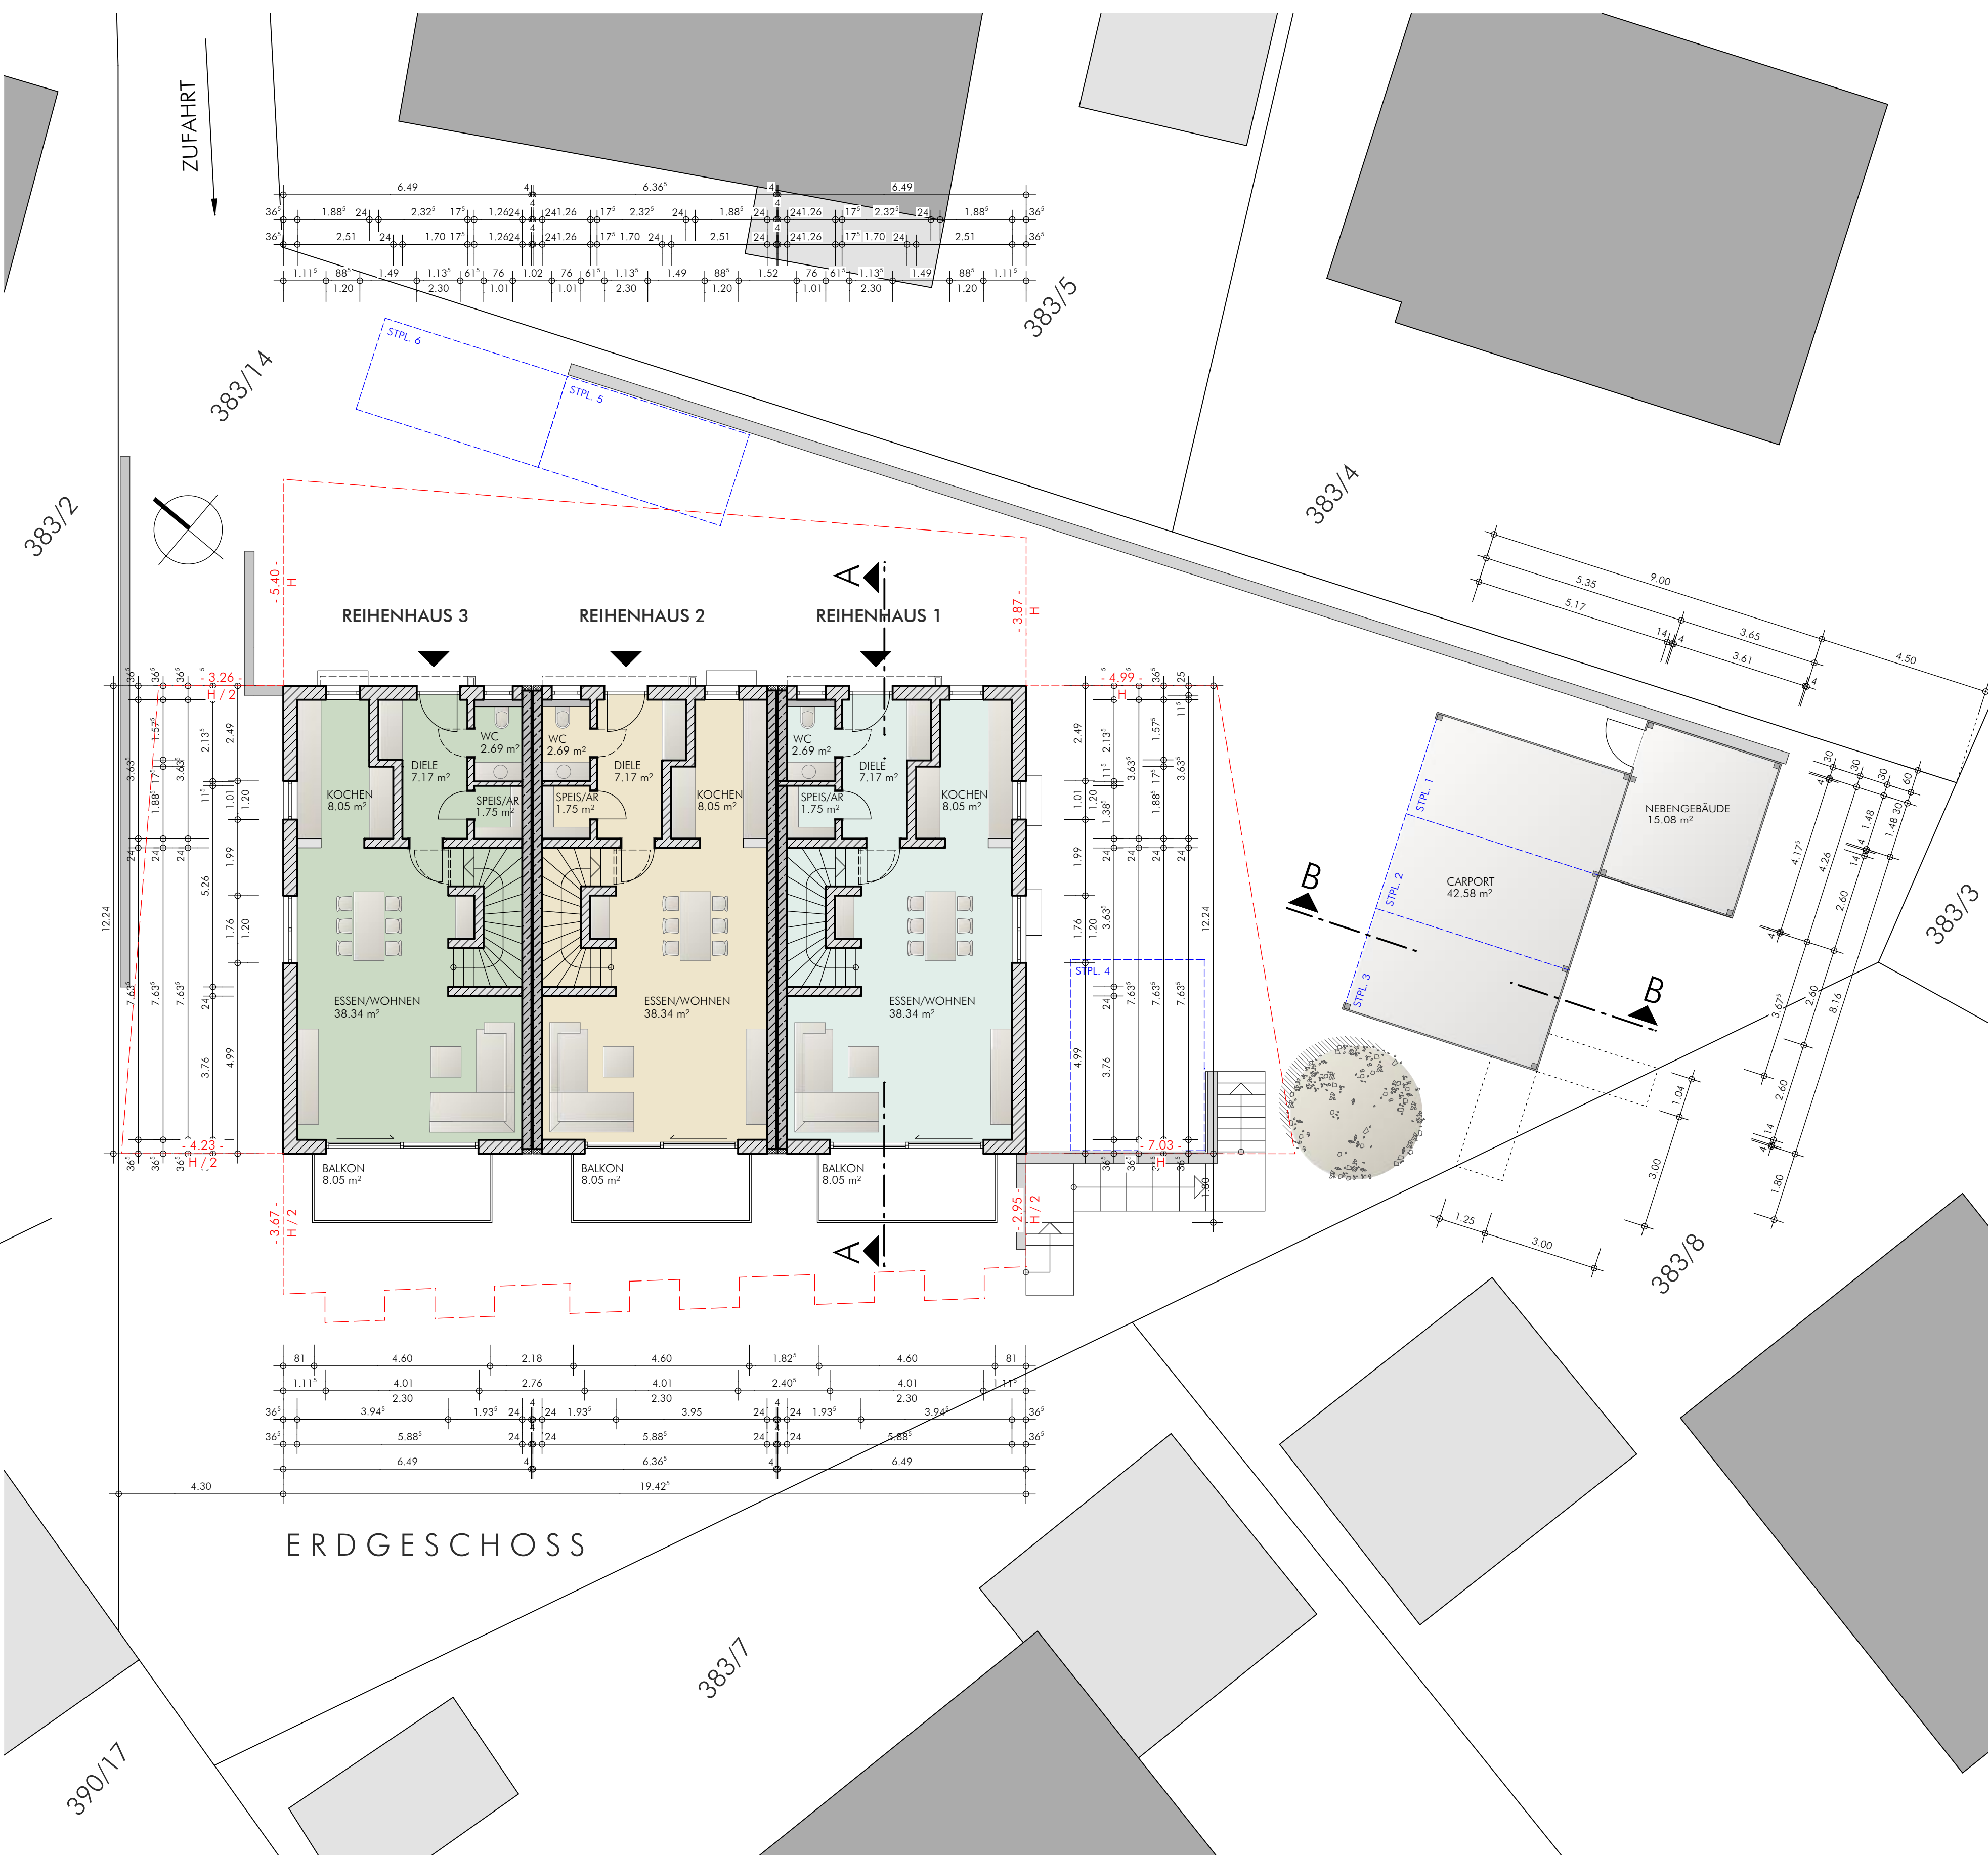
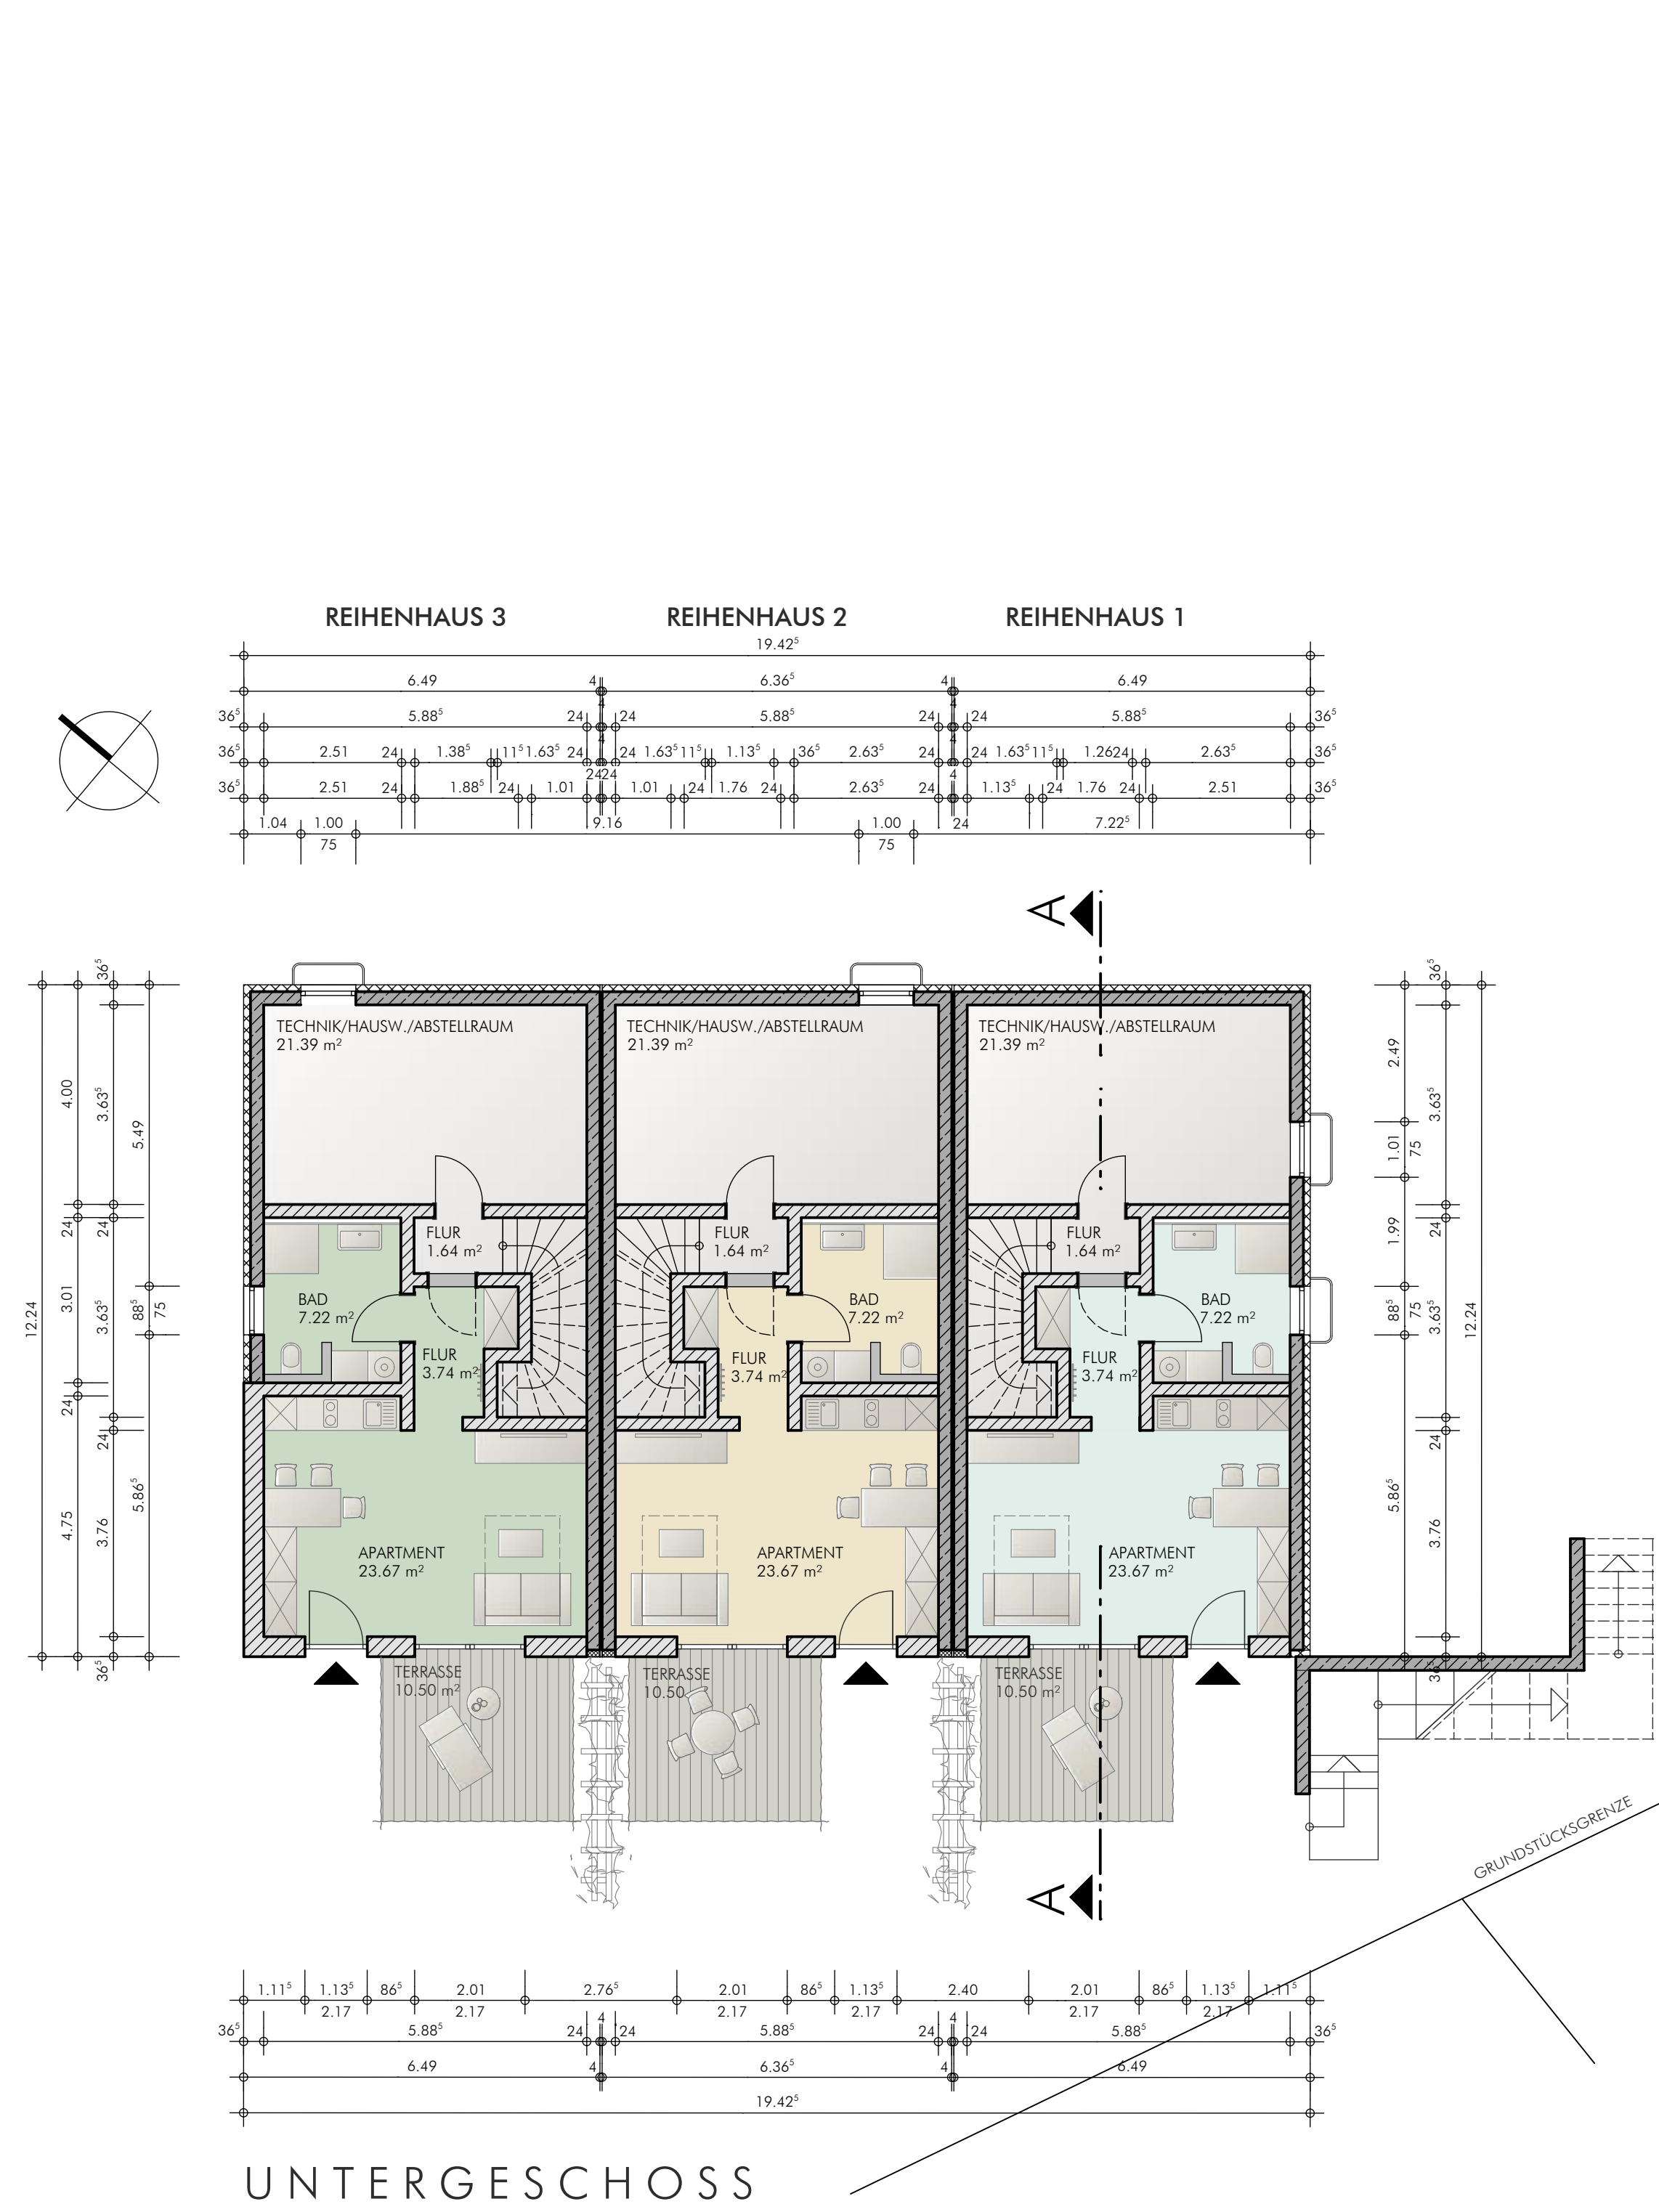
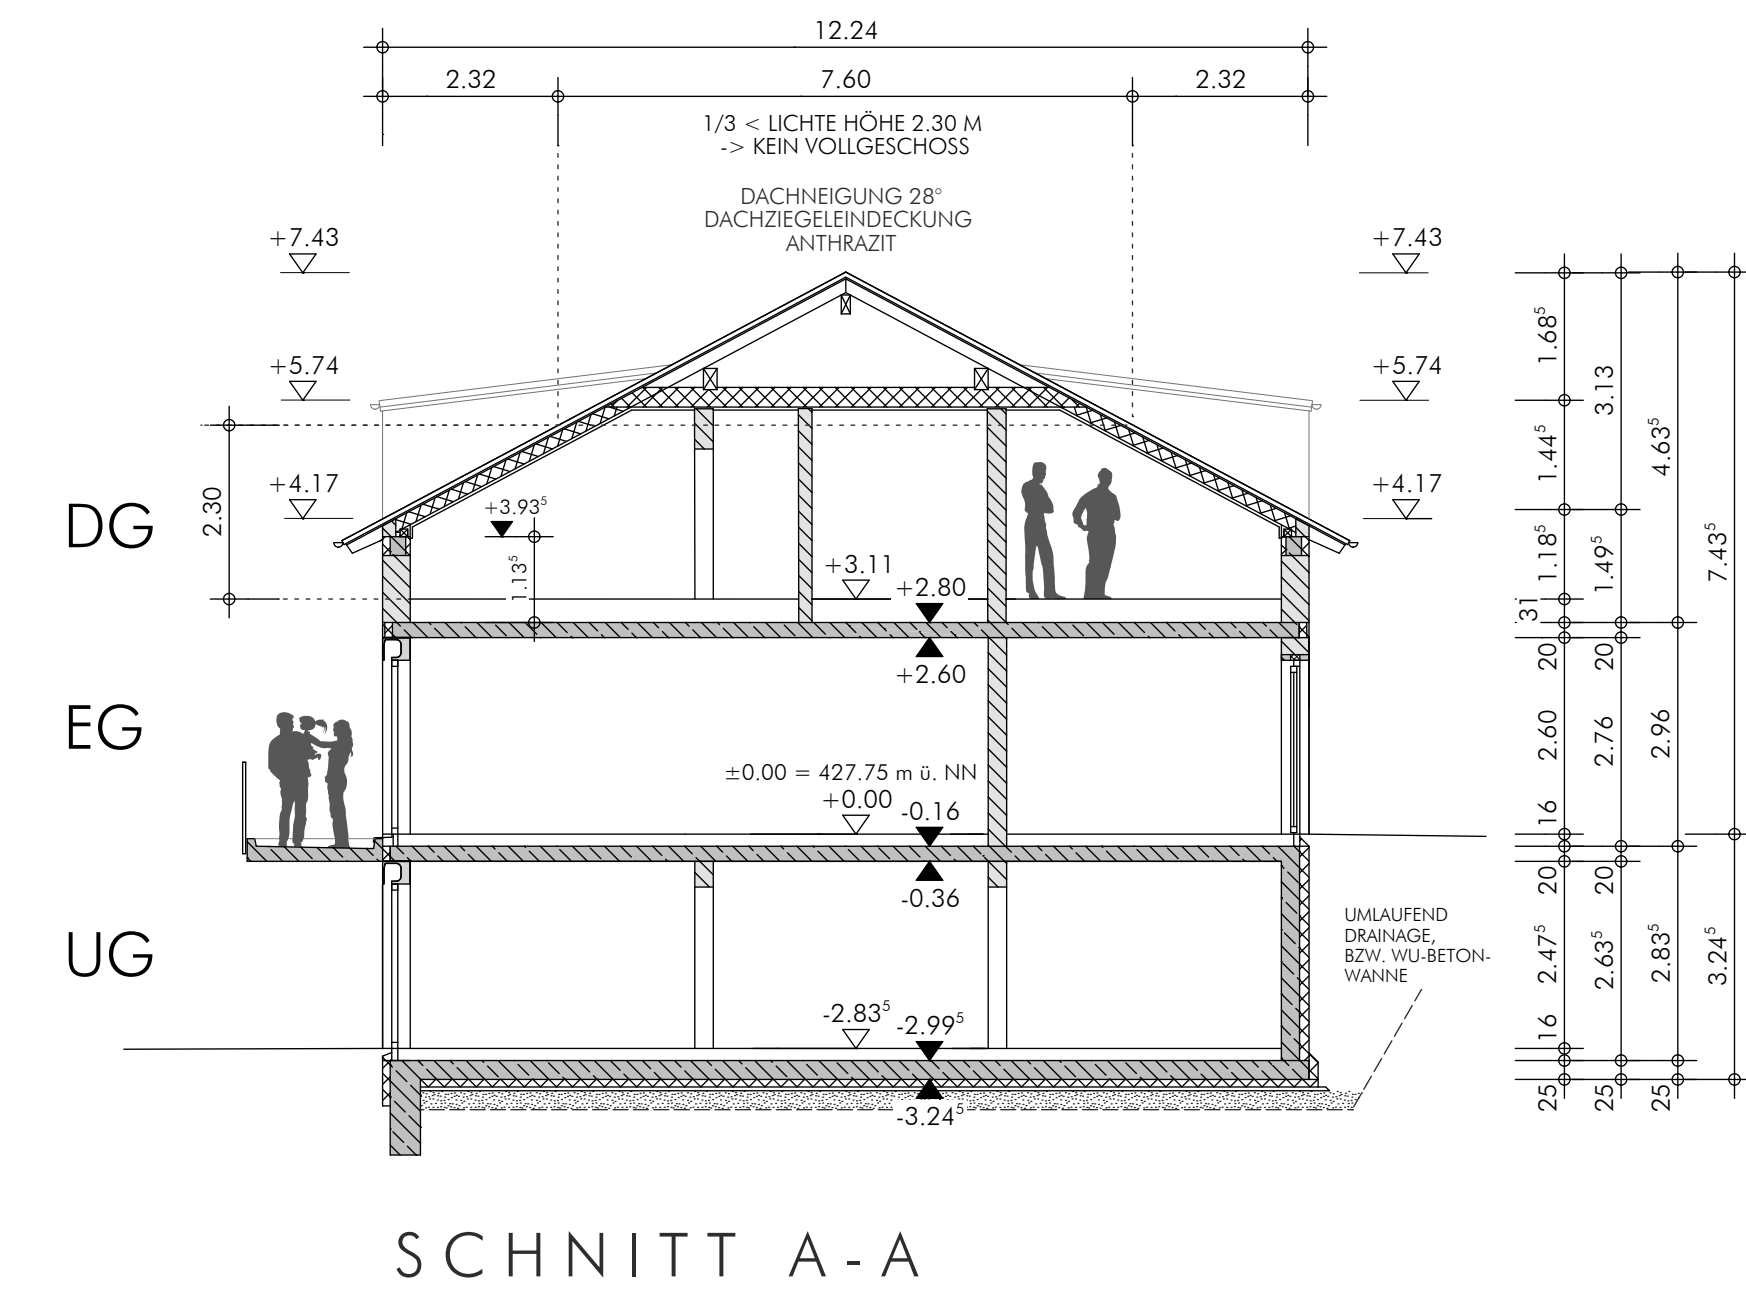
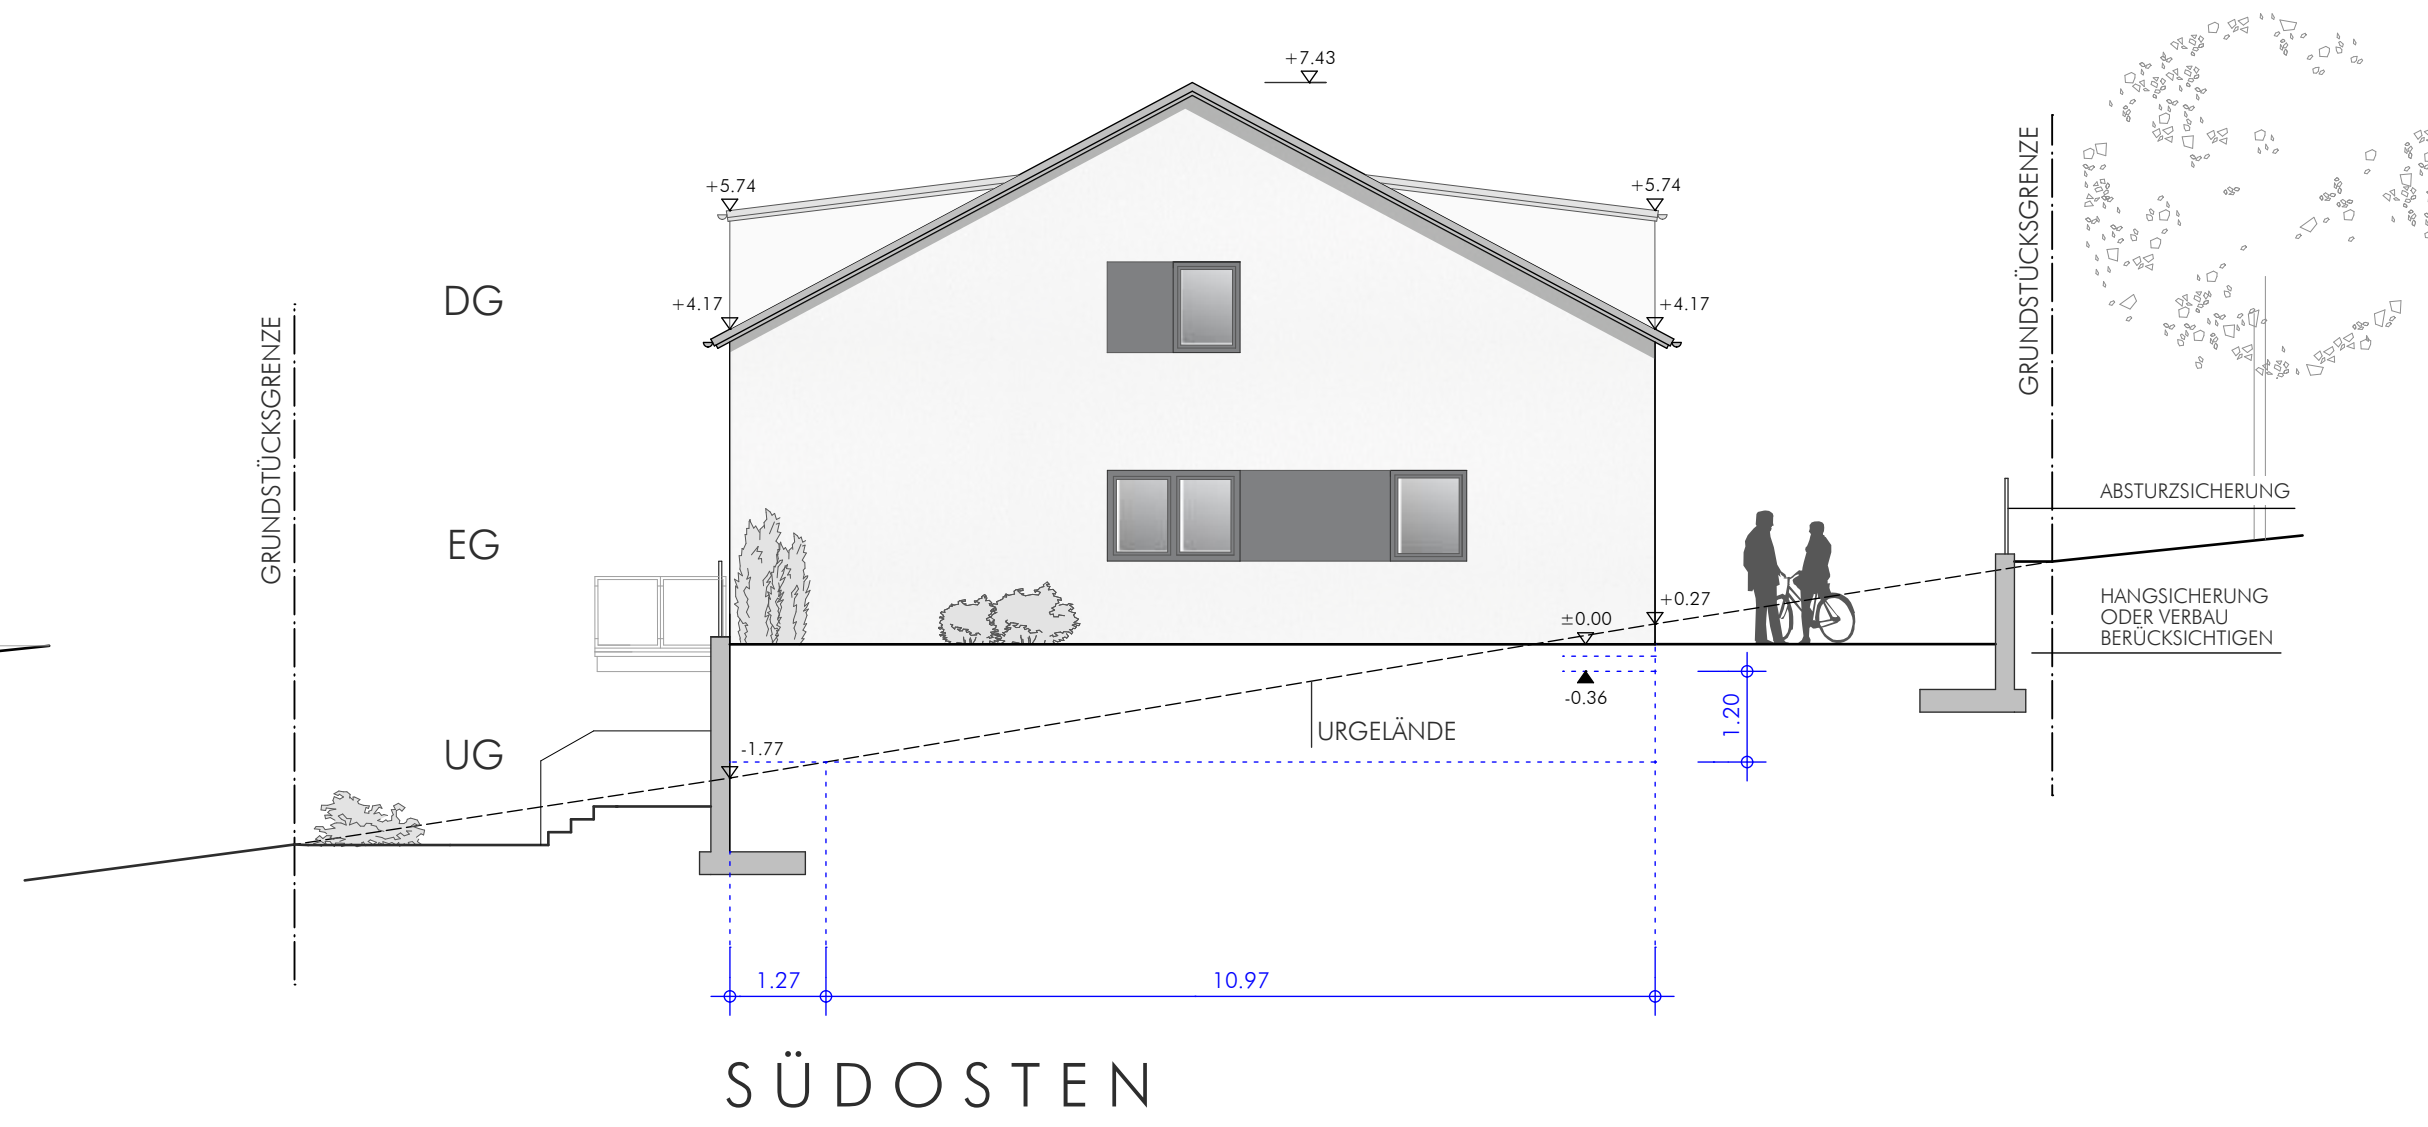


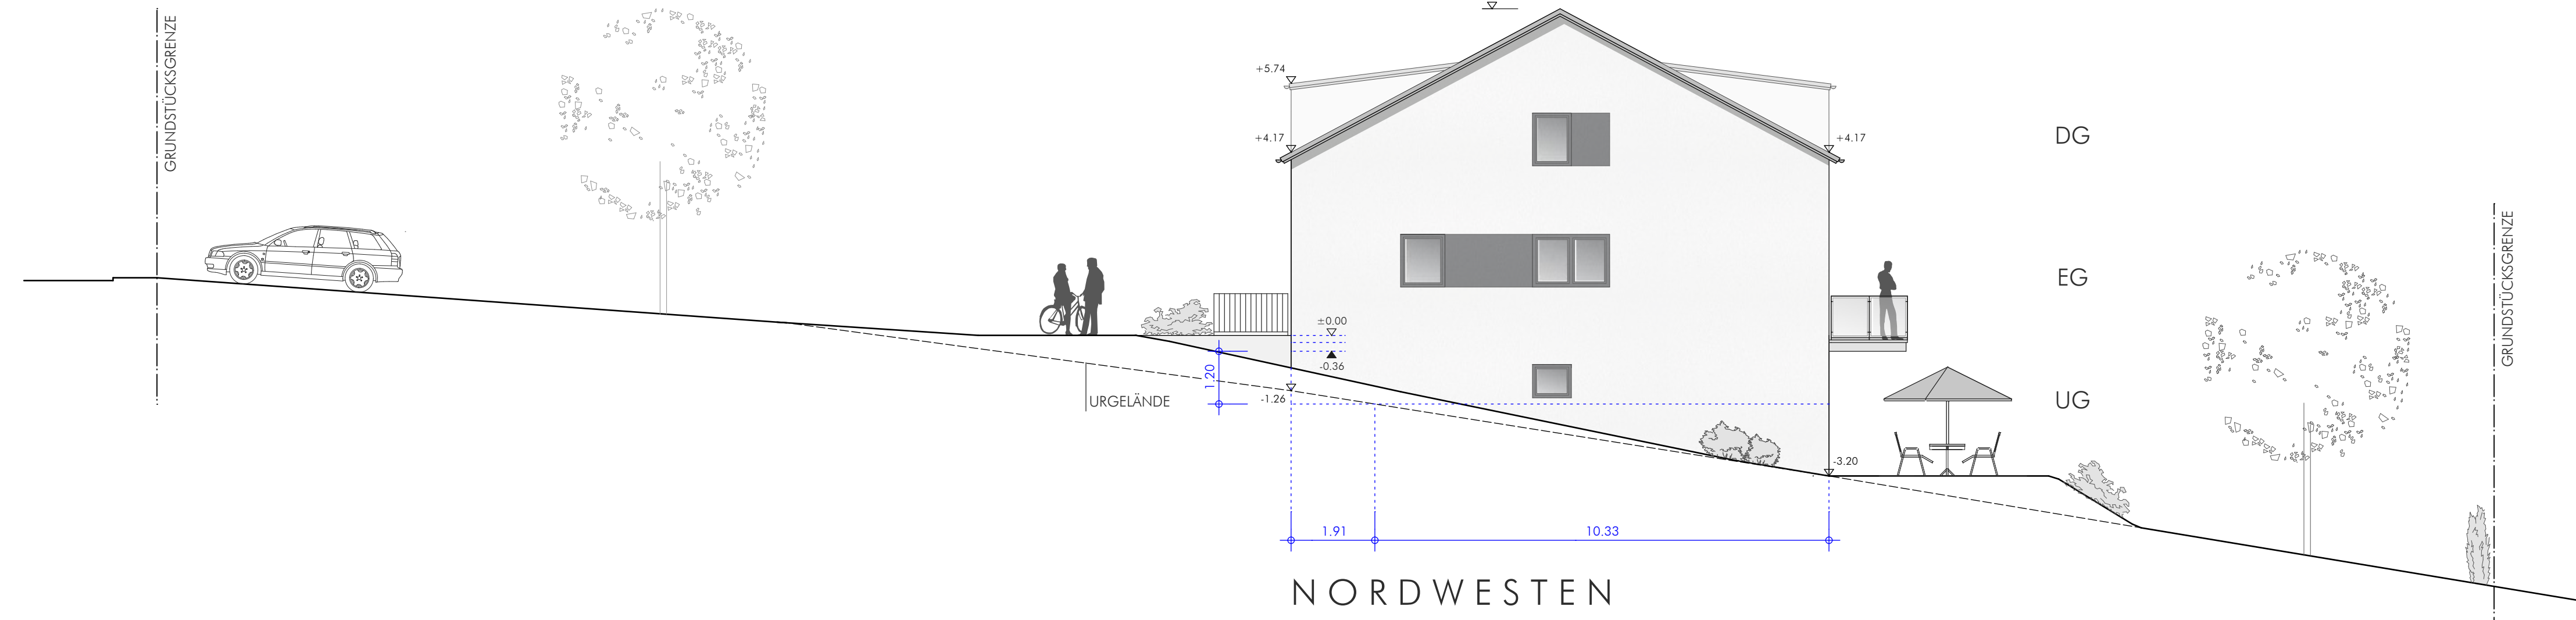

EINGABEPLAN	
BAUUNTSNABME	NEUBAU VON 3 REIENHÄUSER MIT CARPORTS BACHSTRASSE 33 A / B / C 93466 CHAMERAU FLUR NR. 383/14 GEMARKUNG CHAMERAU
BAUHERR	GRAF IMMOBILIENMARKETING- UND -VERWALTUNG GMBH UNTERE REGENSTR. 5+7 93413 CHAM
NACHBARN	FLUR NR. 383/1, GEMARKUNG CHAMERAU FLUR NR. 383/2, GEMARKUNG CHAMERAU FLUR NR. 383/3, GEMARKUNG CHAMERAU FLUR NR. 383/4, GEMARKUNG CHAMERAU FLUR NR. 383/5, GEMARKUNG CHAMERAU FLUR NR. 383/6, GEMARKUNG CHAMERAU
ENTWURFS- VERFASSER	ARCHITEKT DIPL.-ING. (FH) WERNER BAUER WEINBERGSTRASSE 7 93413 CHAM
PLANVERALT	GRUNDRISS ANSICHTEN SCHNITT LAGEPLAN
SONSTIGES	PLAN-NR. BE 1-01
MASSSTAB	M 1:100 M 1:1000
DATUM	15.12.2020

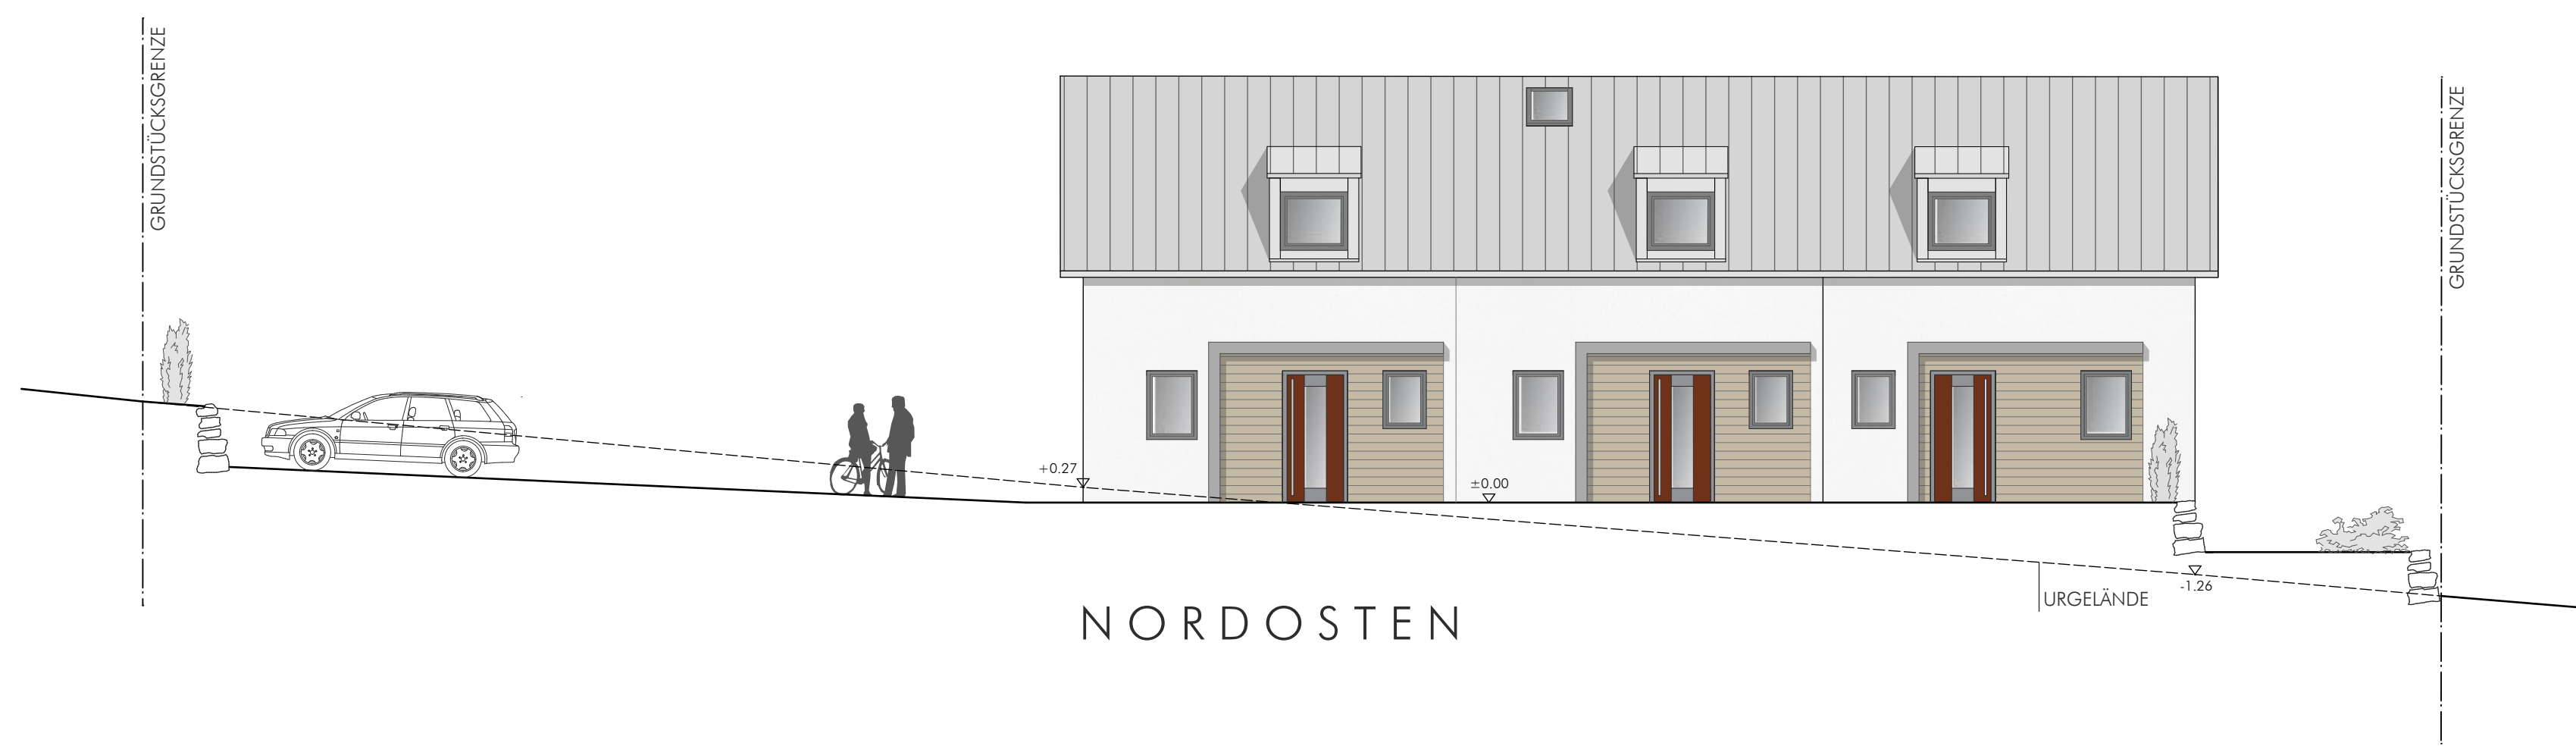