
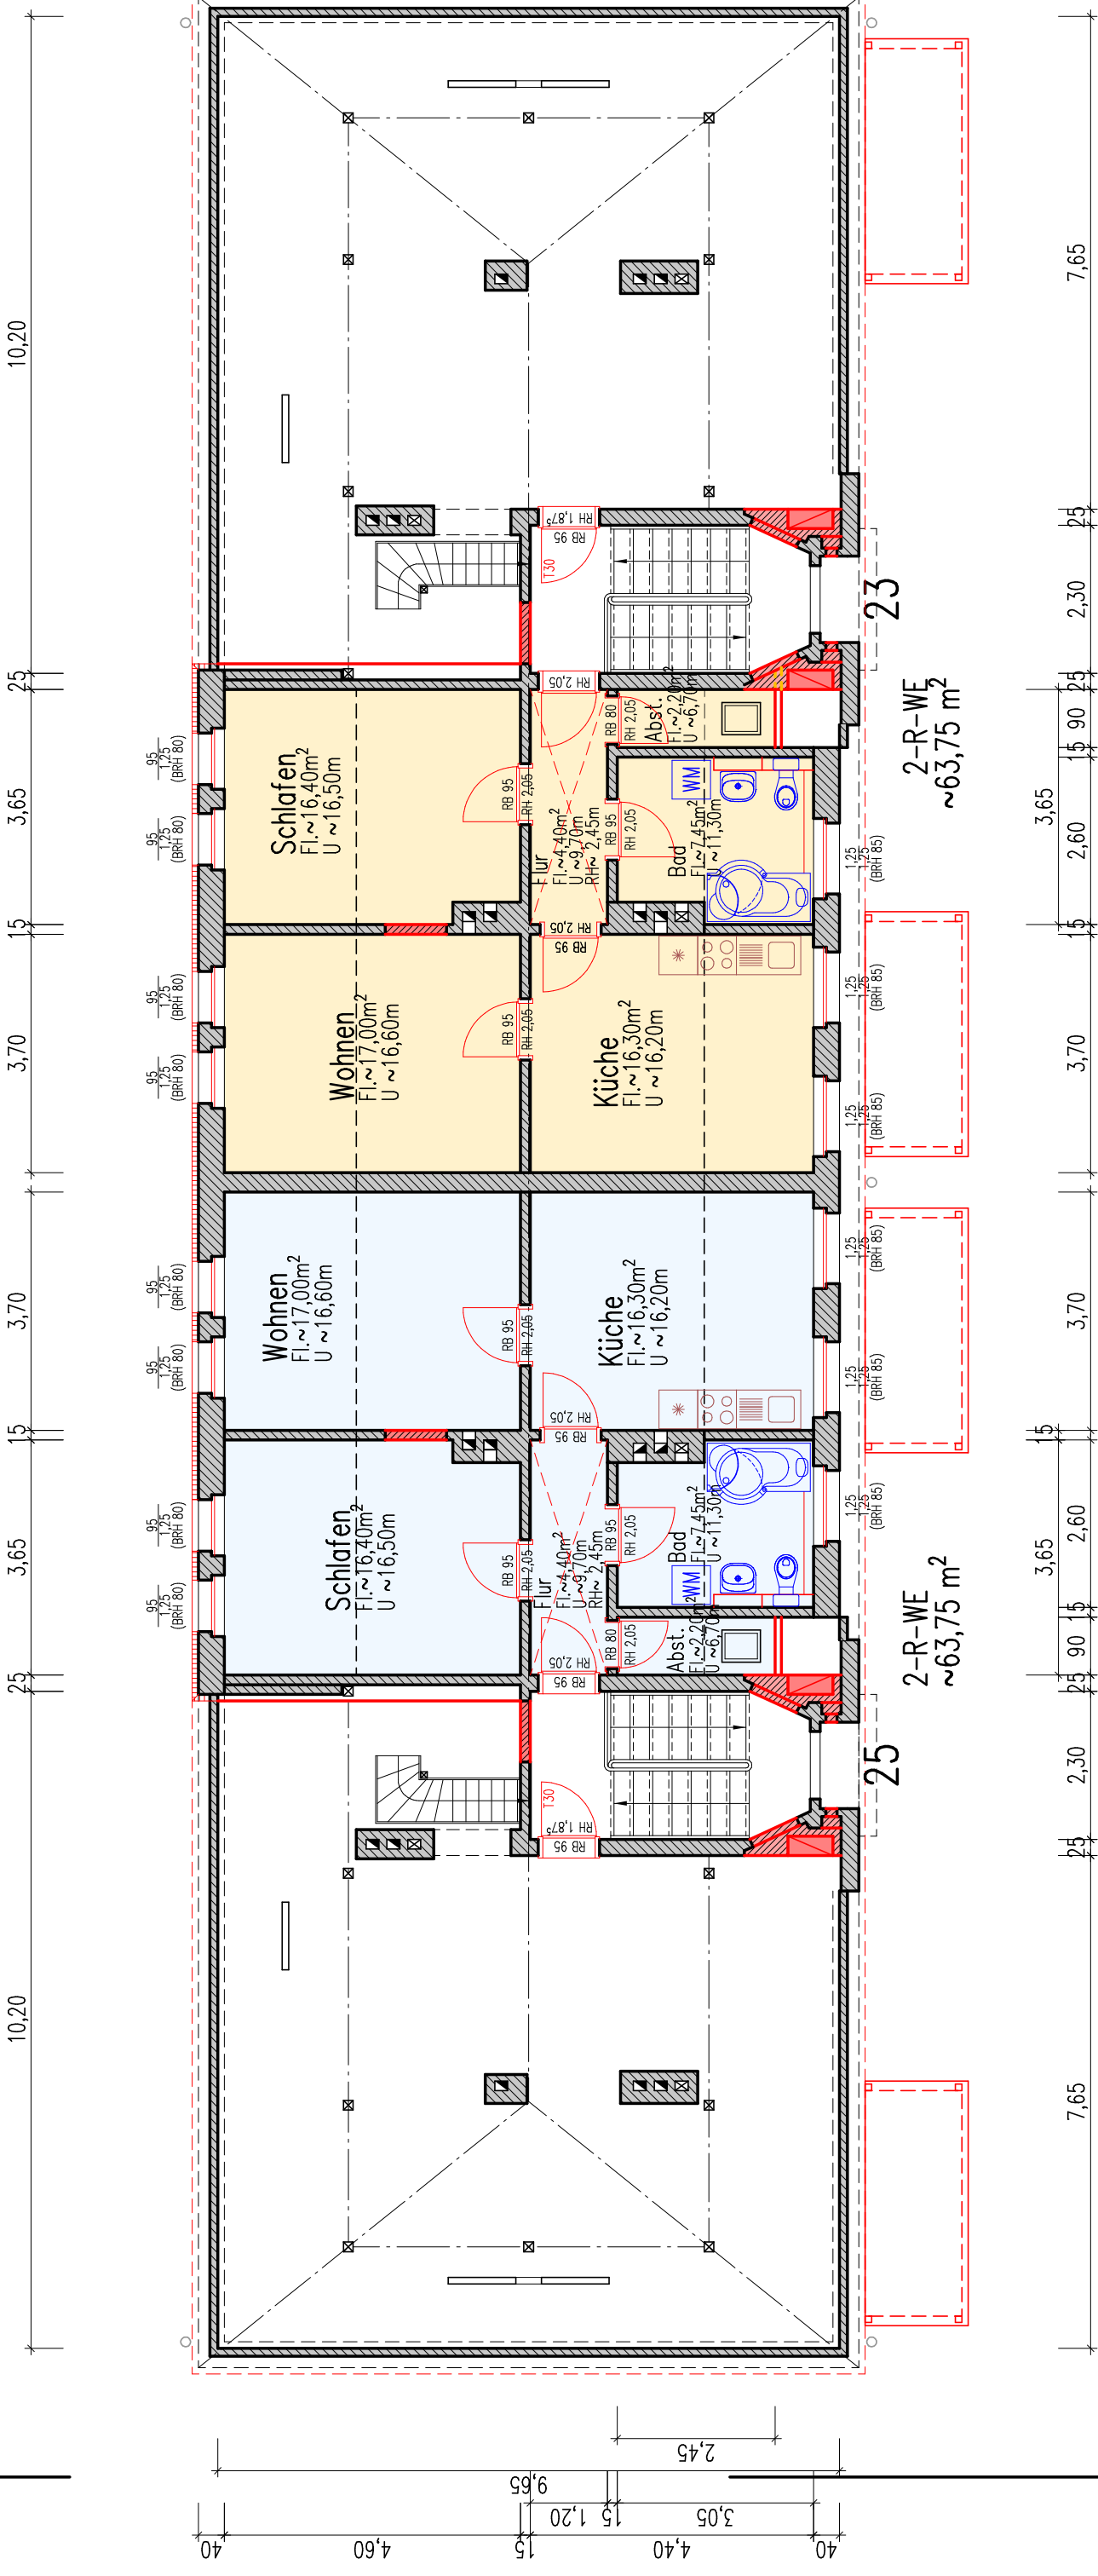


Schützenstraße 23+25

DACHGESCHOSS

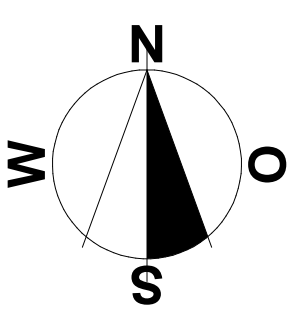

HINWEISE:

Alle Maße sind ca.-Maße und am Bau zu überprüfen, Maßabweichungen sind mit der Bauüberwachung/-leitung abzustimmen. Im konkreten Fall sind die Planenträgungen örtlich abzugleichen.

Der Grundriss sowie Wandstärken etc. sind vorbehaltlich der möglichen Bautoleranzen und bautechnischen und statischen Erfordernissen.

Die angegebenen Fenstermaße sind lichte Leibungsinnenmaße, die Werte in den Klammern sind die Brüstungshöhen ab OK vorh. FB.

Die angegebenen Türmaße sind die vorh. Rohbaumaße!

Anmerkung/Nr.	Datum	Bearbeitung	bearbeitet

Alle Maße sind am Bau zu prüfen !

ipey Ingenieur- und Projektentwicklungsgesellschaft Gunter Krause mbH
 Am Nordrand 40
 03044 COTTBUS
 Telefon: 0355 - 488 76 13
 Telefax: 0355 - 488 76 15

WohnungsBAU GmbH
 BAD MUSKAU
 Berliner Straße 36
 02953 Bad Muskau
 Bauverhaben
 Genehmigungsplanung
 Leistungsphase

GRUNDRISS DG

Planzeichnung	
Klingbeil	22.07.2008
bearbeitet	Unterschiff
geprüft	Unterschiff
Maßstab	1 : 100
Plan-Nr.	23+25/E3