
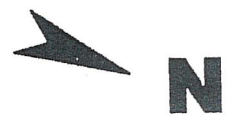


18,39

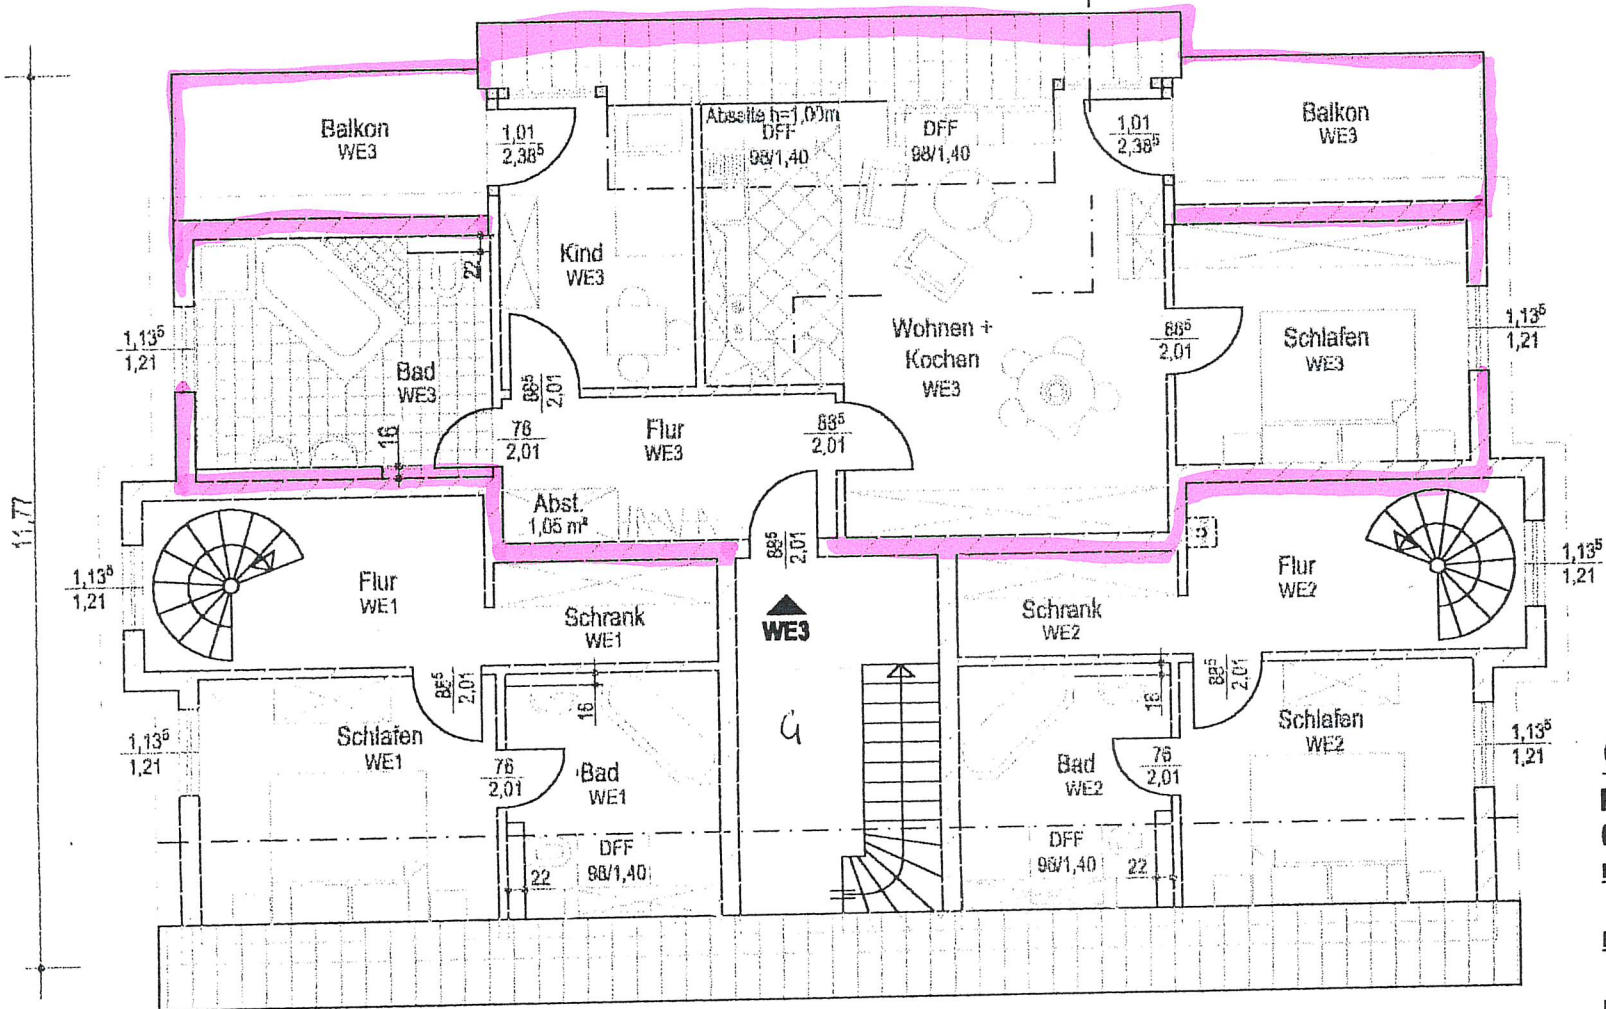

Antrag auf AB


GRUNDRISS DACHGESCHOSS

**Neubau eines Mehrfamilienwohnhauses
06120 Halle/S., Dr. - Hans - Litten - StraÙ**

Bauherr: Primus Immobilien GmbH
SchwetzkstraÙe 8, 06110 Halle/S.

Planung: Architekt Dipl. Ing. Achim Wiegand
BeethovenstraÙe 12, 06178 Teutschenthal

Entwurf: M. 1:100-m, cm **Plan-Nr.:** 0201
Teutschenthal, 08.02.2002

Bauherr:  **Planung:** 