



WESTEN

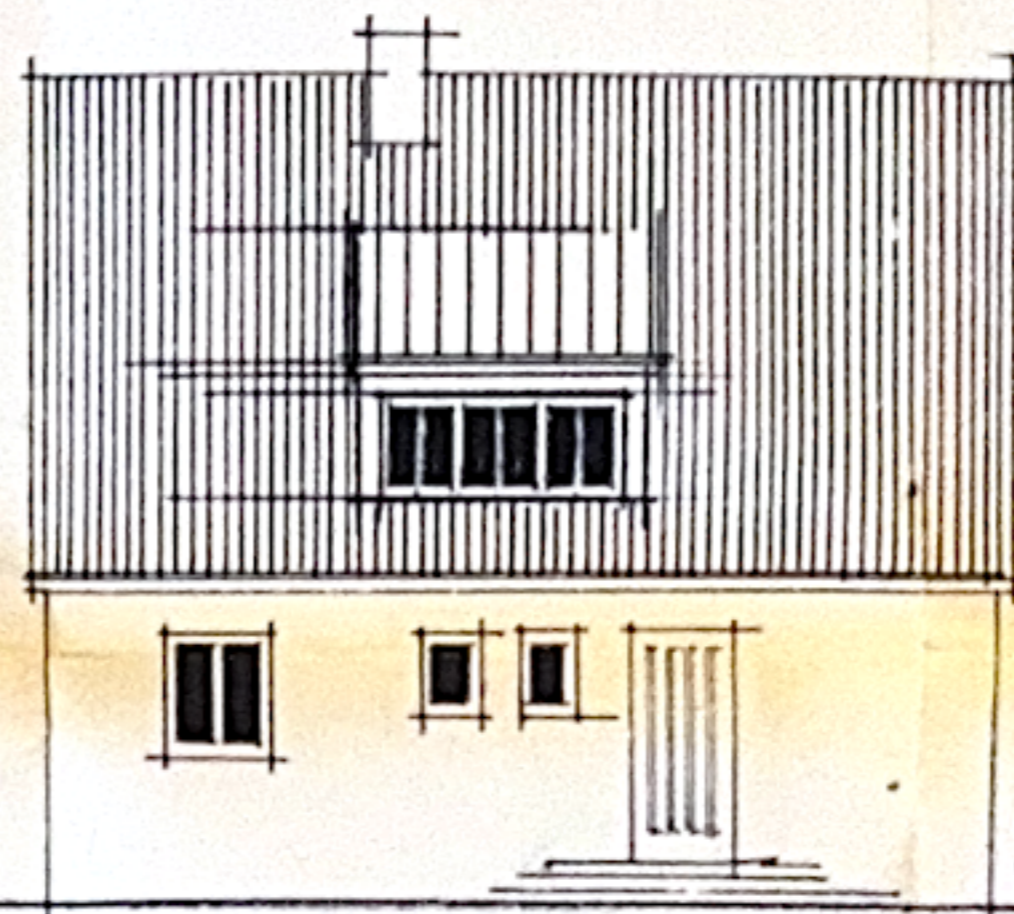


NORDEN




OSTEN

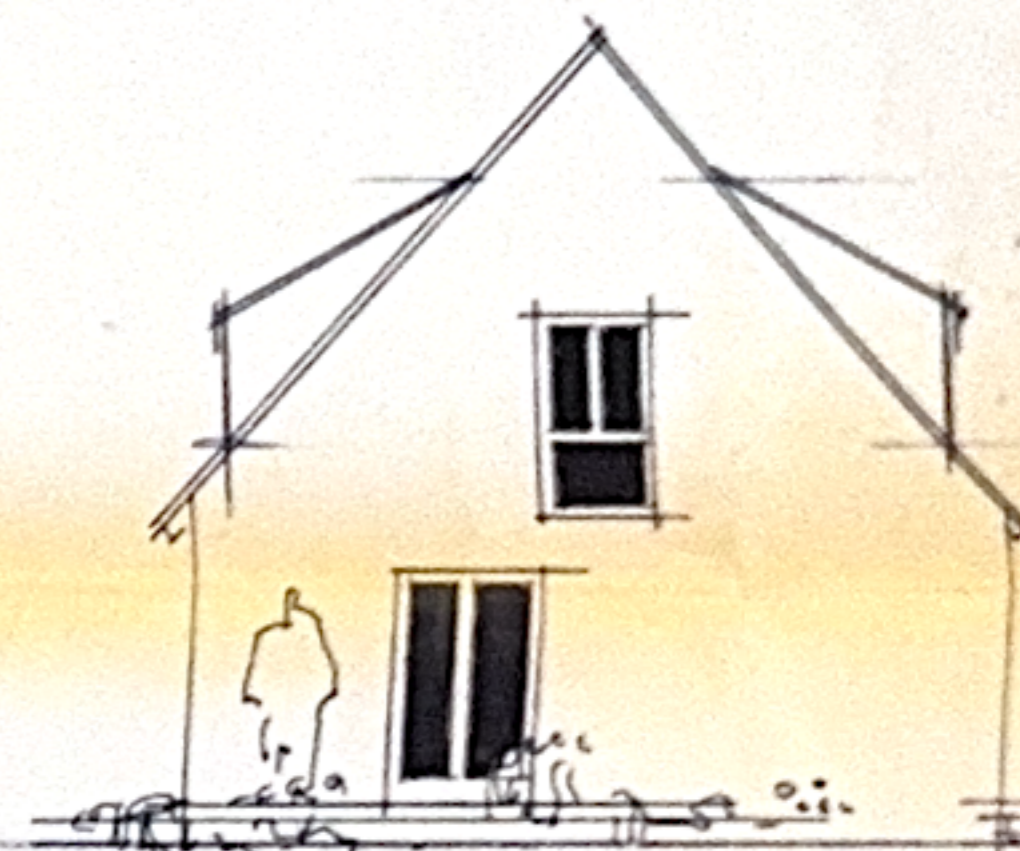

SÜDEN

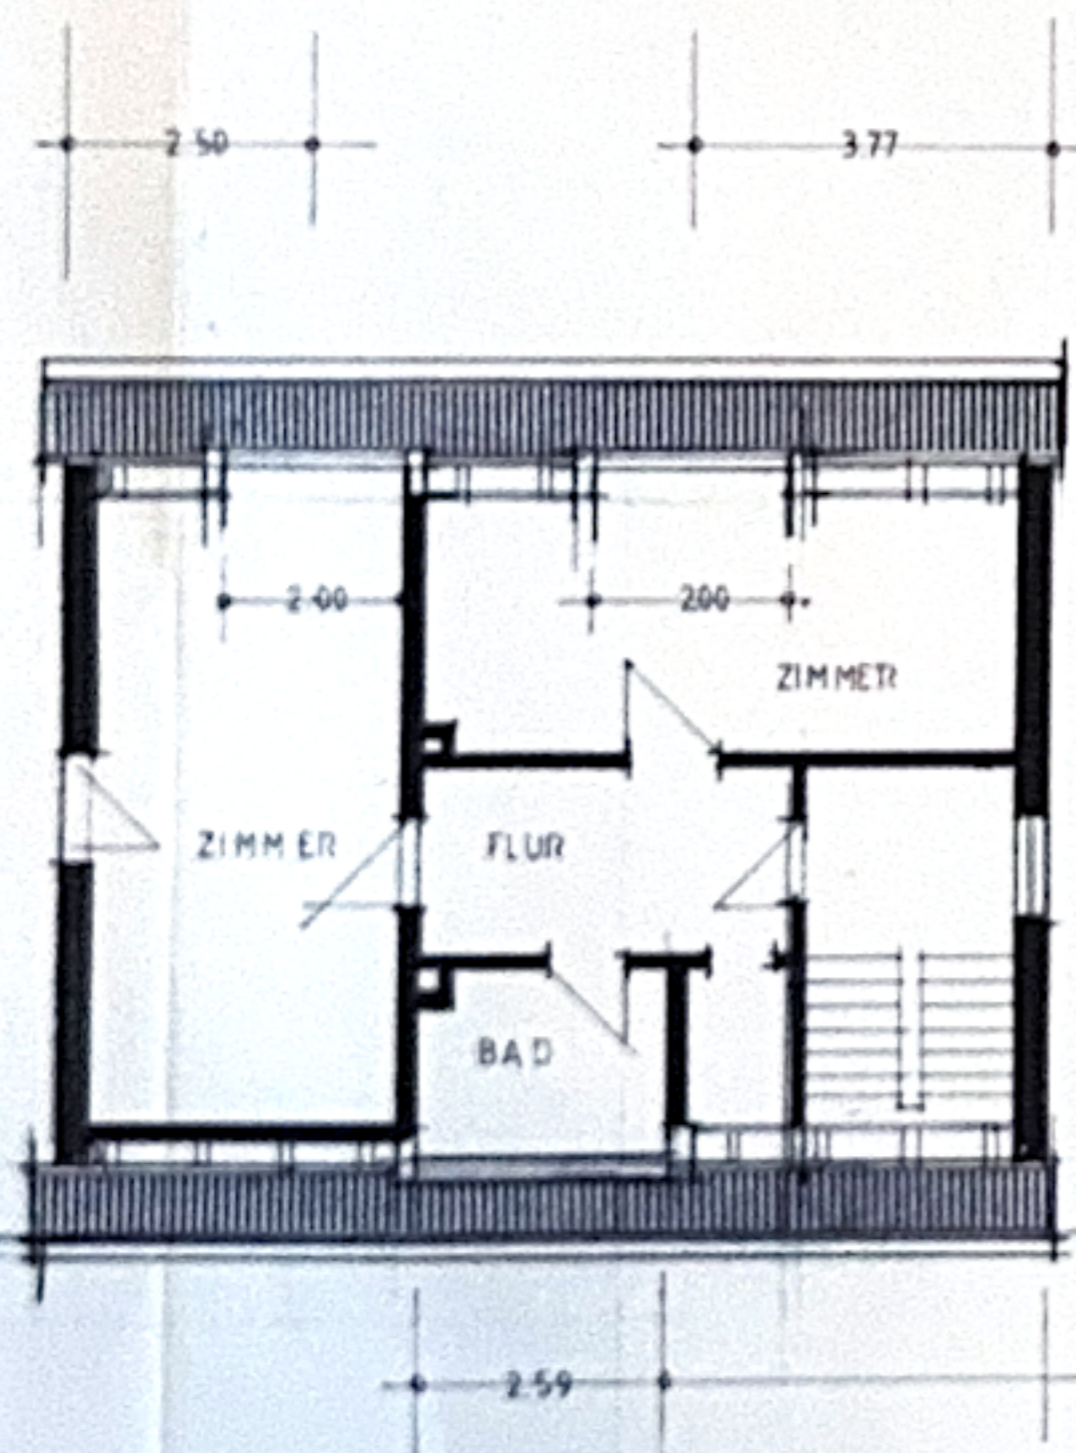

DACHGESCHOSS

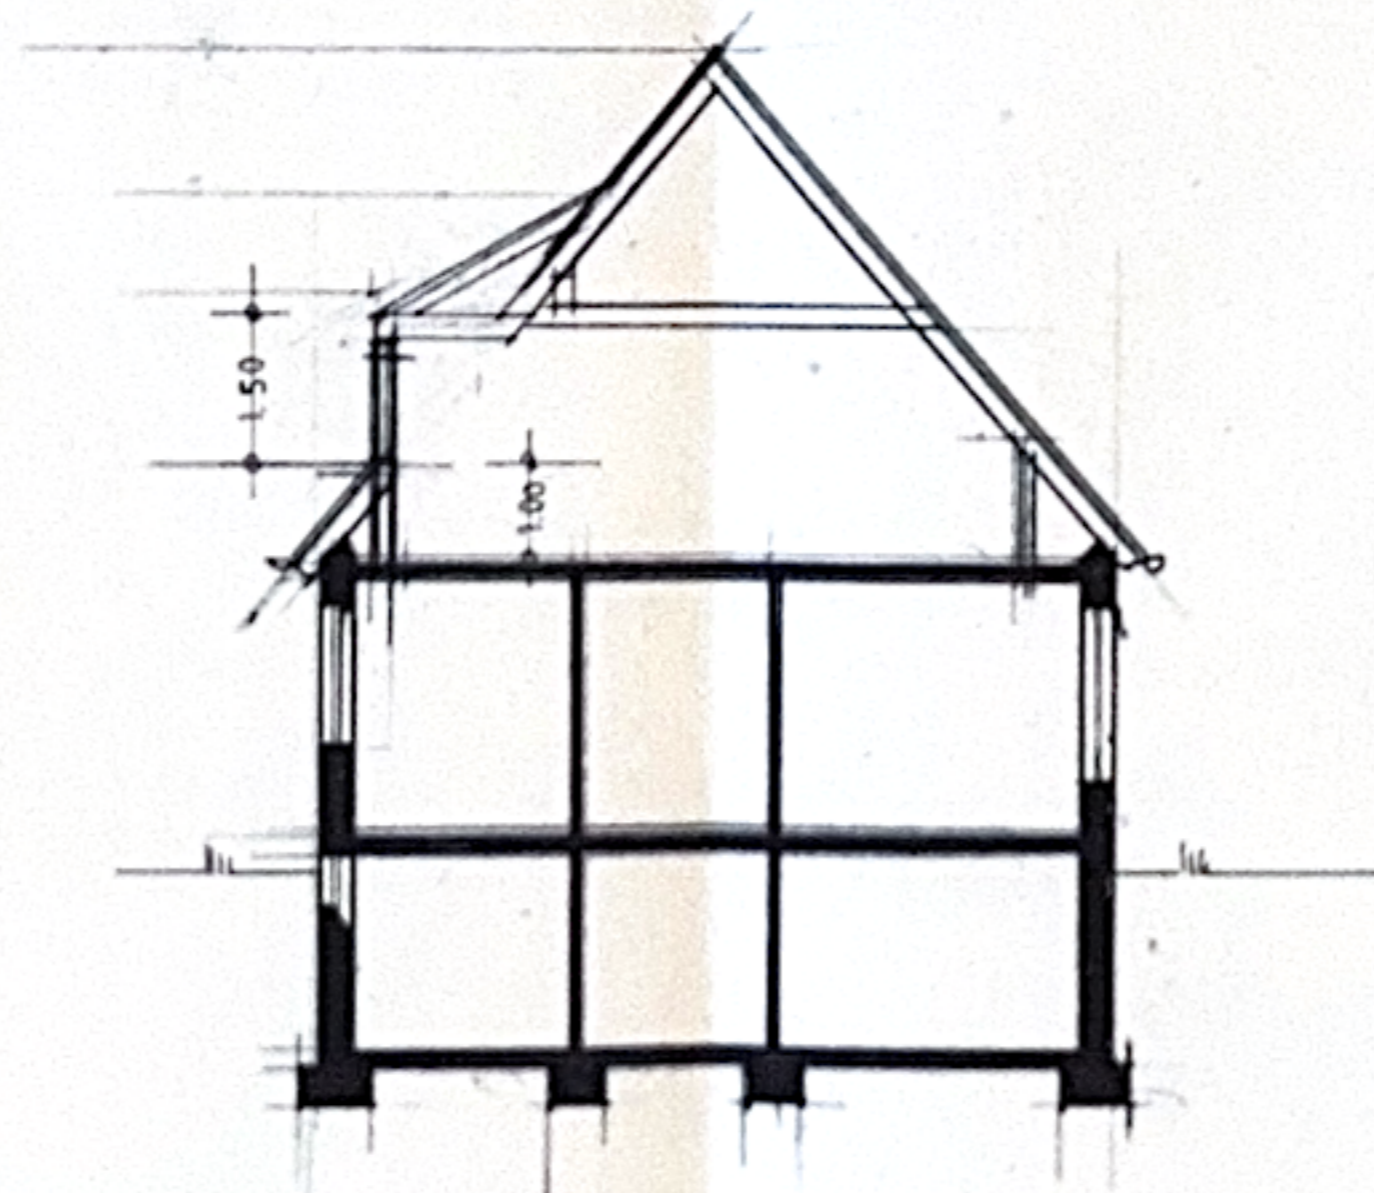

SCHNITT

EIN GABEPLAN
 FÜR DIE ERRICHTUNG VON DREI DACHGAUPEN AUF
 DEM ANWESEN VOK-STR 14 IN
 KISSING ENN

BAUHERR: GERHARD DIEPOLD
 VOK STR 14 85318 KISSING

GRUNDRISS
 ANSICHTEN
 SCHNITT
 MASSTAB M 1:100

DER BAUHERR: *Gerhard Diepold*

DIE NACHBARN: *Eberhard*
Kunze
Jan

DER ARCHITEKT:

HERMANN PLAZ 12 85318 KISSING
 TEL 091 31 205 28 FAX 091 31 205 28

APRIL 2001