


SCHÖNEGG

HALL SchönEGG


Max - Weiler - Straße 5

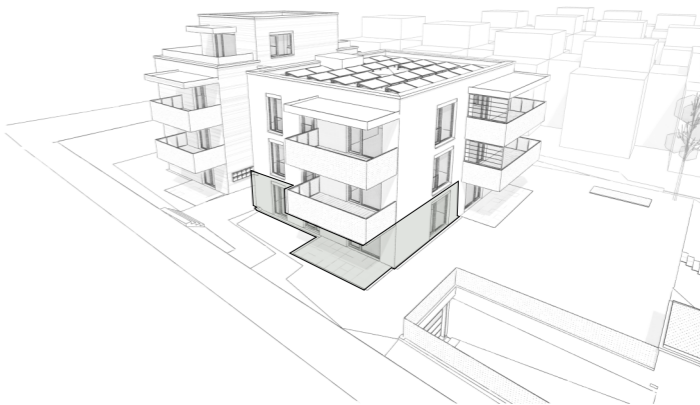

Top_02

Erdgeschoss

Wohnküche	25,91
Zi	12,08
Zi	11,55
Vorr	11,18
Bad	5,17
WC	2,32
AR	2,13
Wohnnutzfläche	70,34 m²
Terrasse	13,00
Gartenfläche eben	120,53
Garten Böschung	11,30
KA 02	4,68

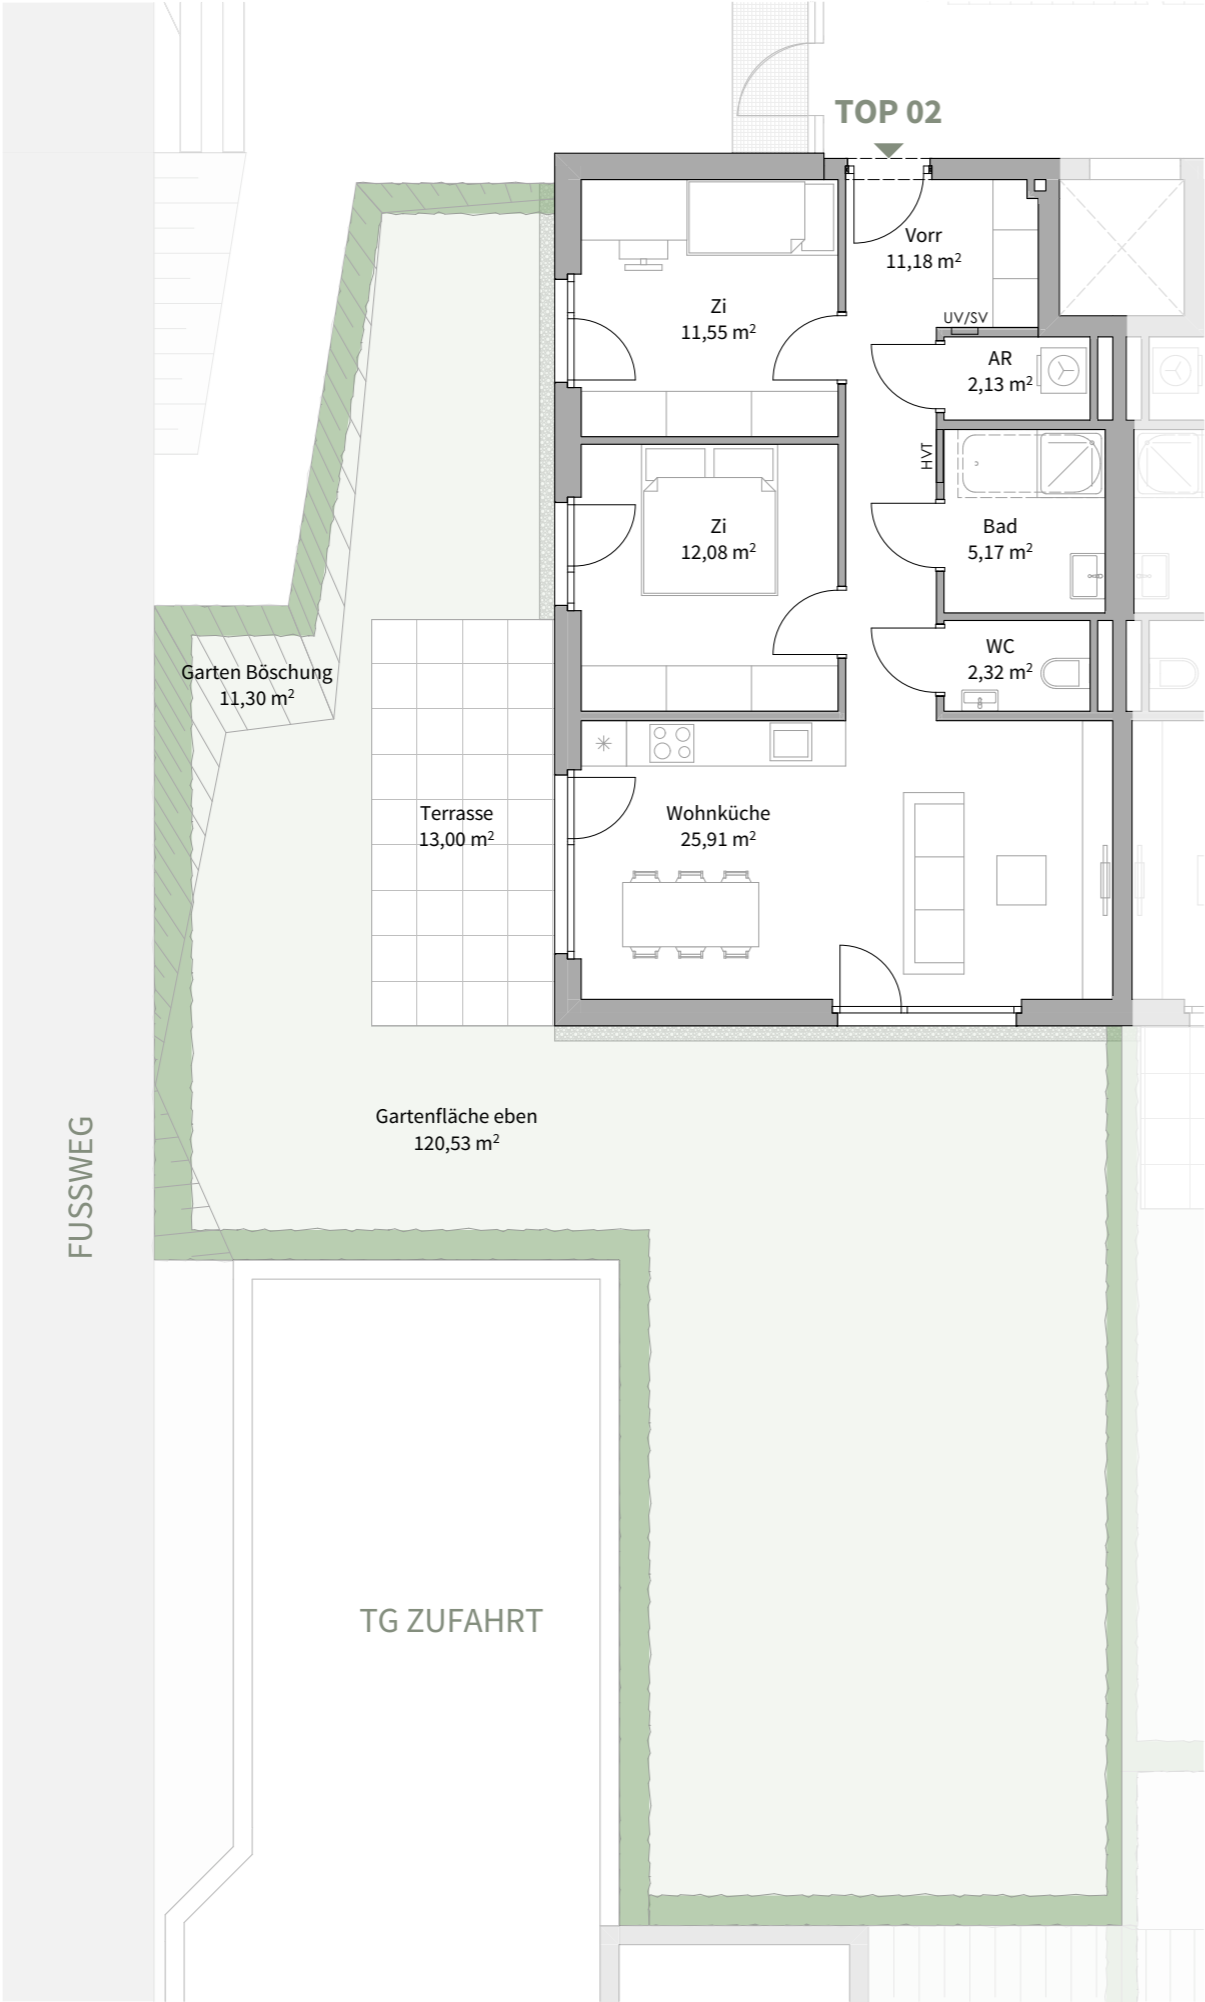

Maßstab 1:100

Alle Maße sind Rohbaumaße. Maßtoleranzen bis zu +/-3% möglich. Für Möblierung Naturmaße nehmen. Die Möblierung ist im Preis nicht enthalten. Artikel und Preisabweichungen sowie Irrtum und Druckfehler vorbehalten. Stand Mai 2025