


Alle örtl. gebundenen Maße sind vor Bauausführung zu prüfen

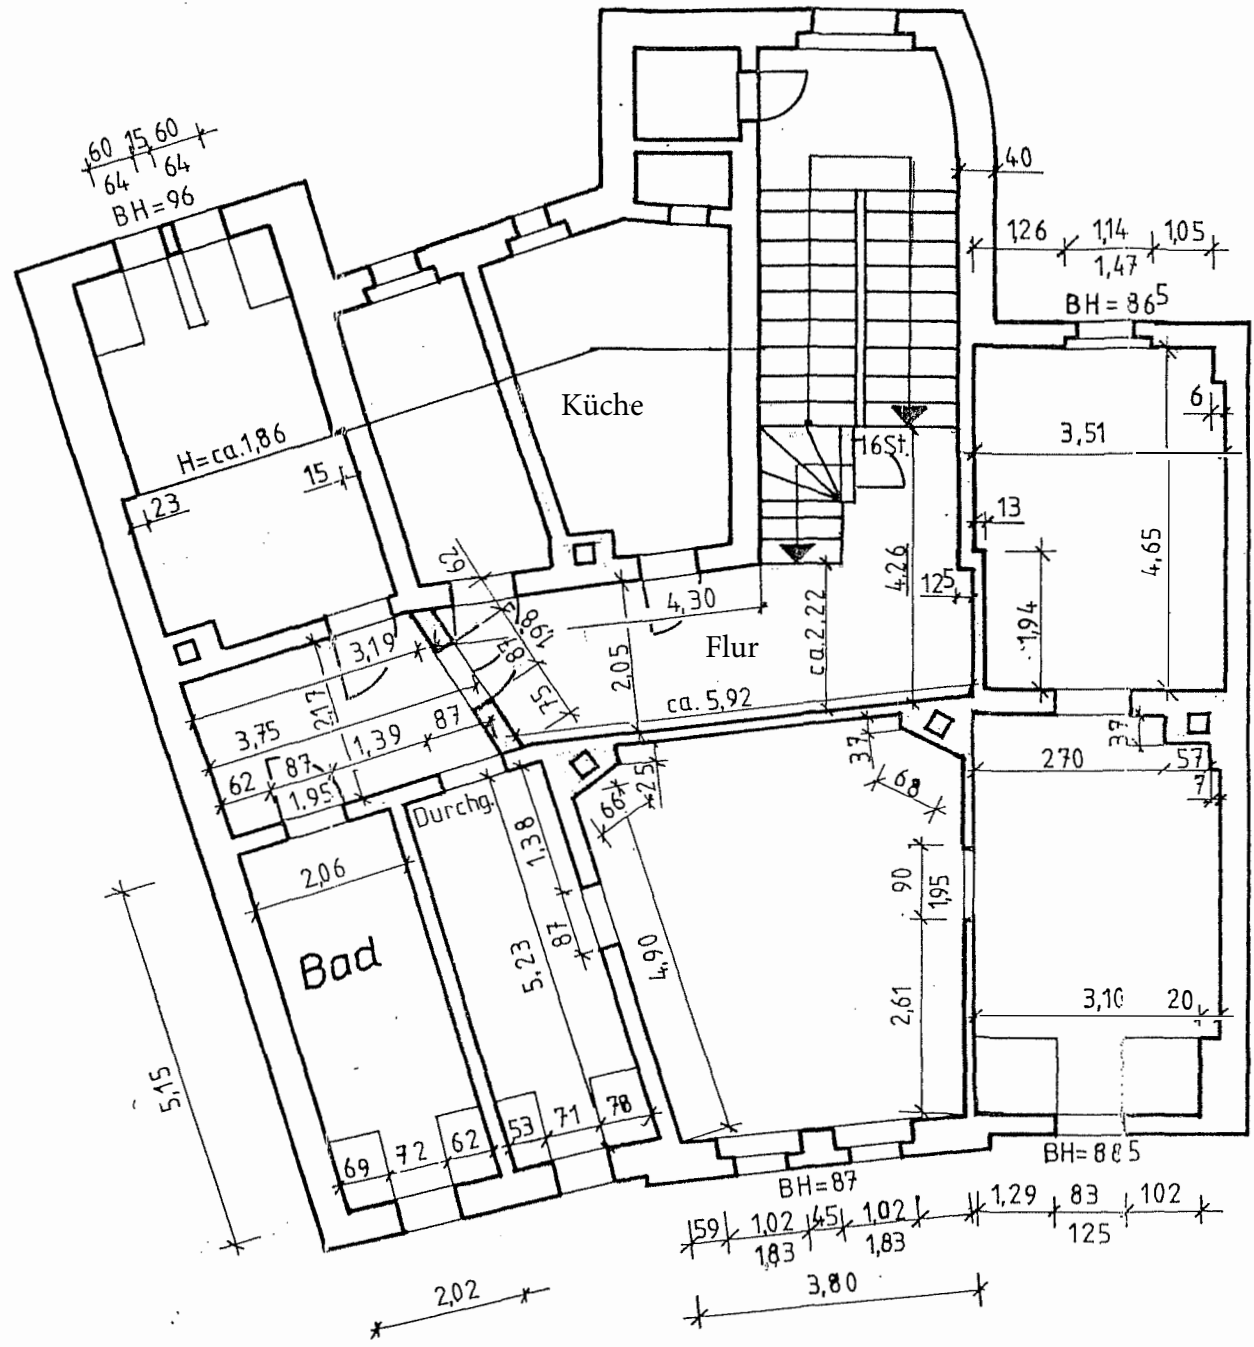

Abbruch  
 Neubau

Grundriß-DG untere Etage

Projekt P 95069		Zeichnung		Maßstab: 1 : 100	
Privat: 0832/Malkersbach, Annaburger Str. 116 Tel. 03774/86704		Datum		Planungsphase Genehmigungsplanung	
Gez. /		Name		Bauvorhaben Reko Wohnhaus Wettiner Straße, 08280 Aue	
Bearb.				Zeichnung Grundriß DG Bestand	
Gepr.				Bauherr	
Norm				Blatt	
Entwurfsverfasser				BL	
Zust.	Anderung	Datum	Name		