



Grundriss UG

nicht maßstabgerecht, dient zur Übersicht der Raumaufteilung

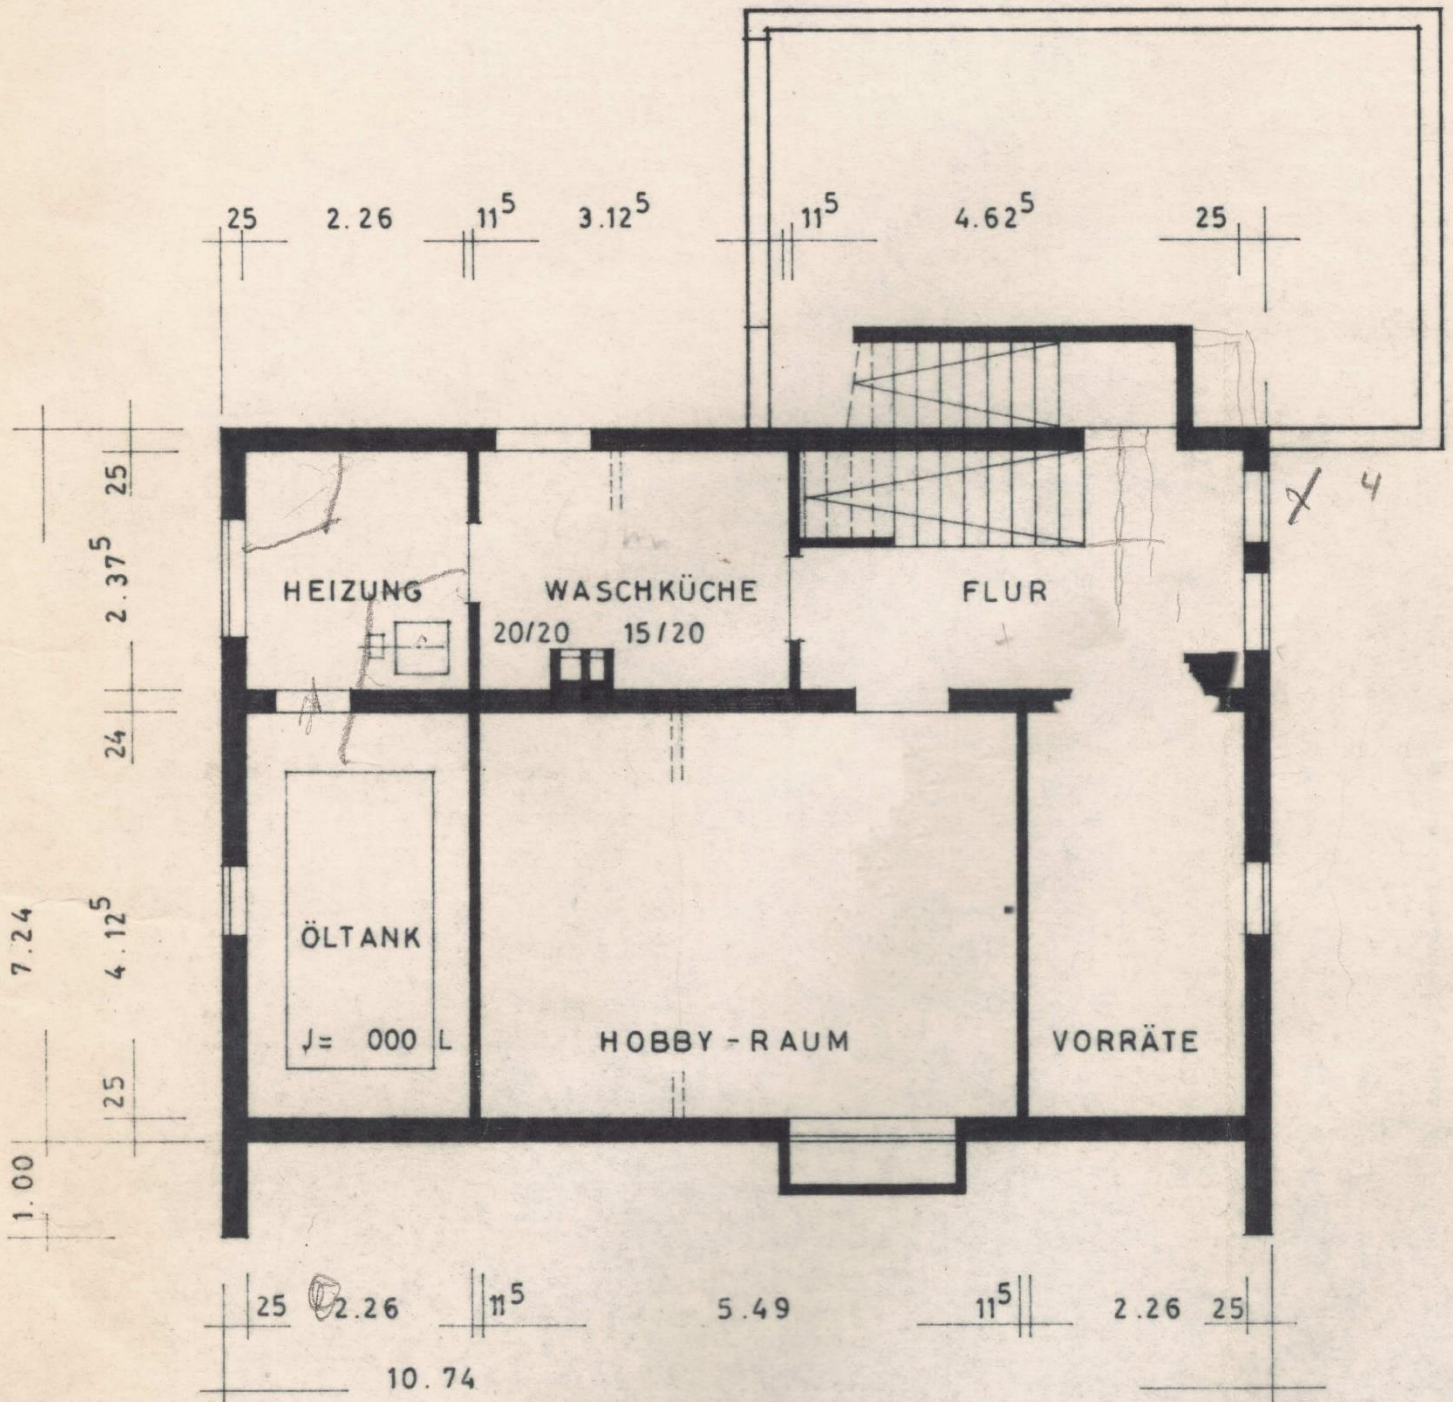


Grundriss EG

nicht maßstabgerecht, dient zur Übersicht der Raumaufteilung

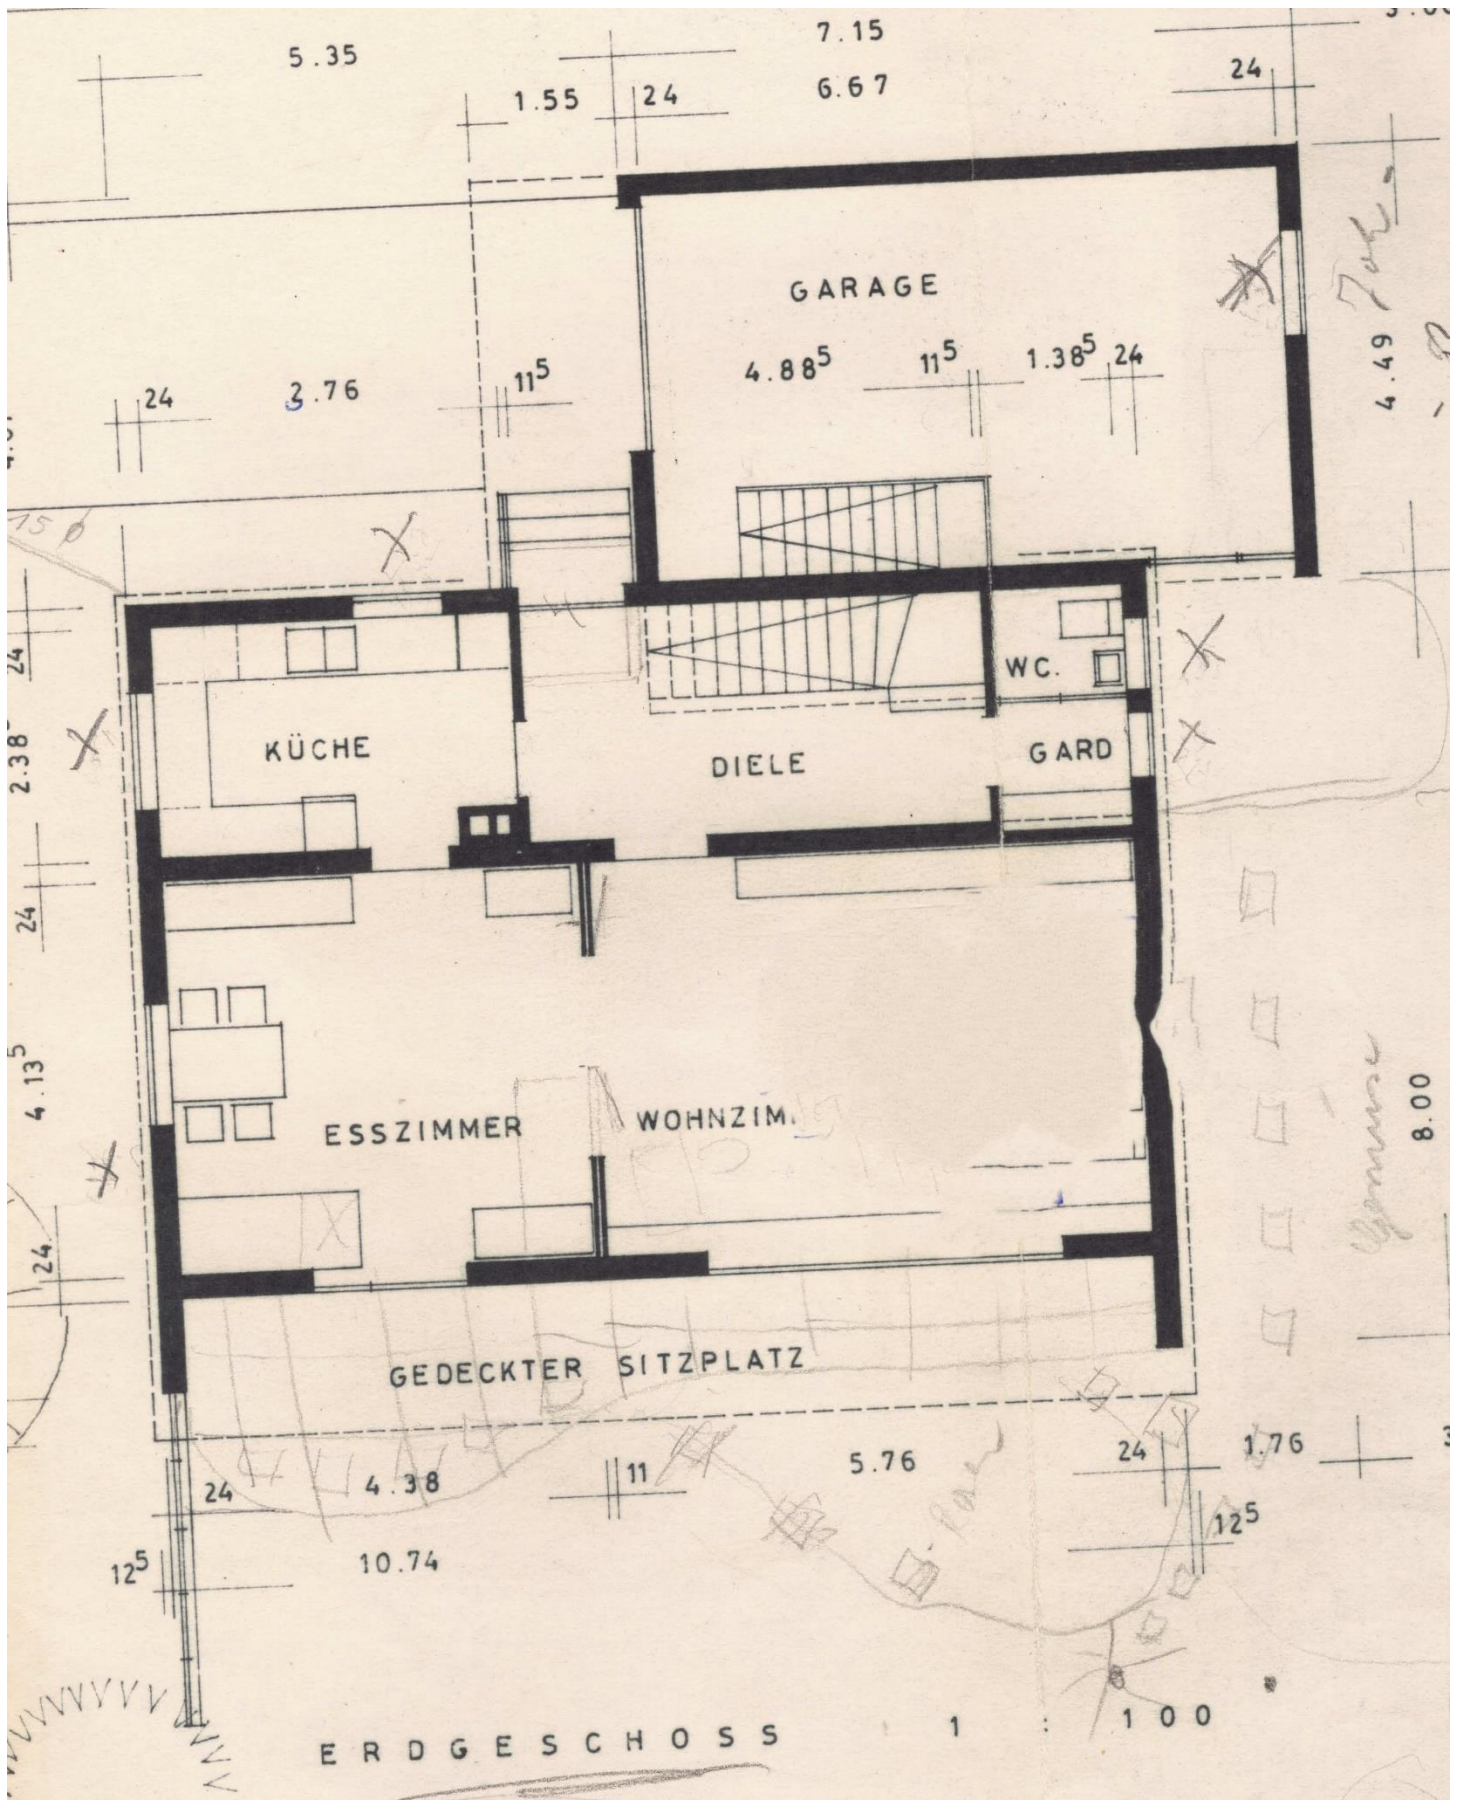

nicht maßstabgerecht, dient zur Übersicht der Raumaufteilung

nicht maßstabgerecht, dient zur Übersicht der Raumaufteilung

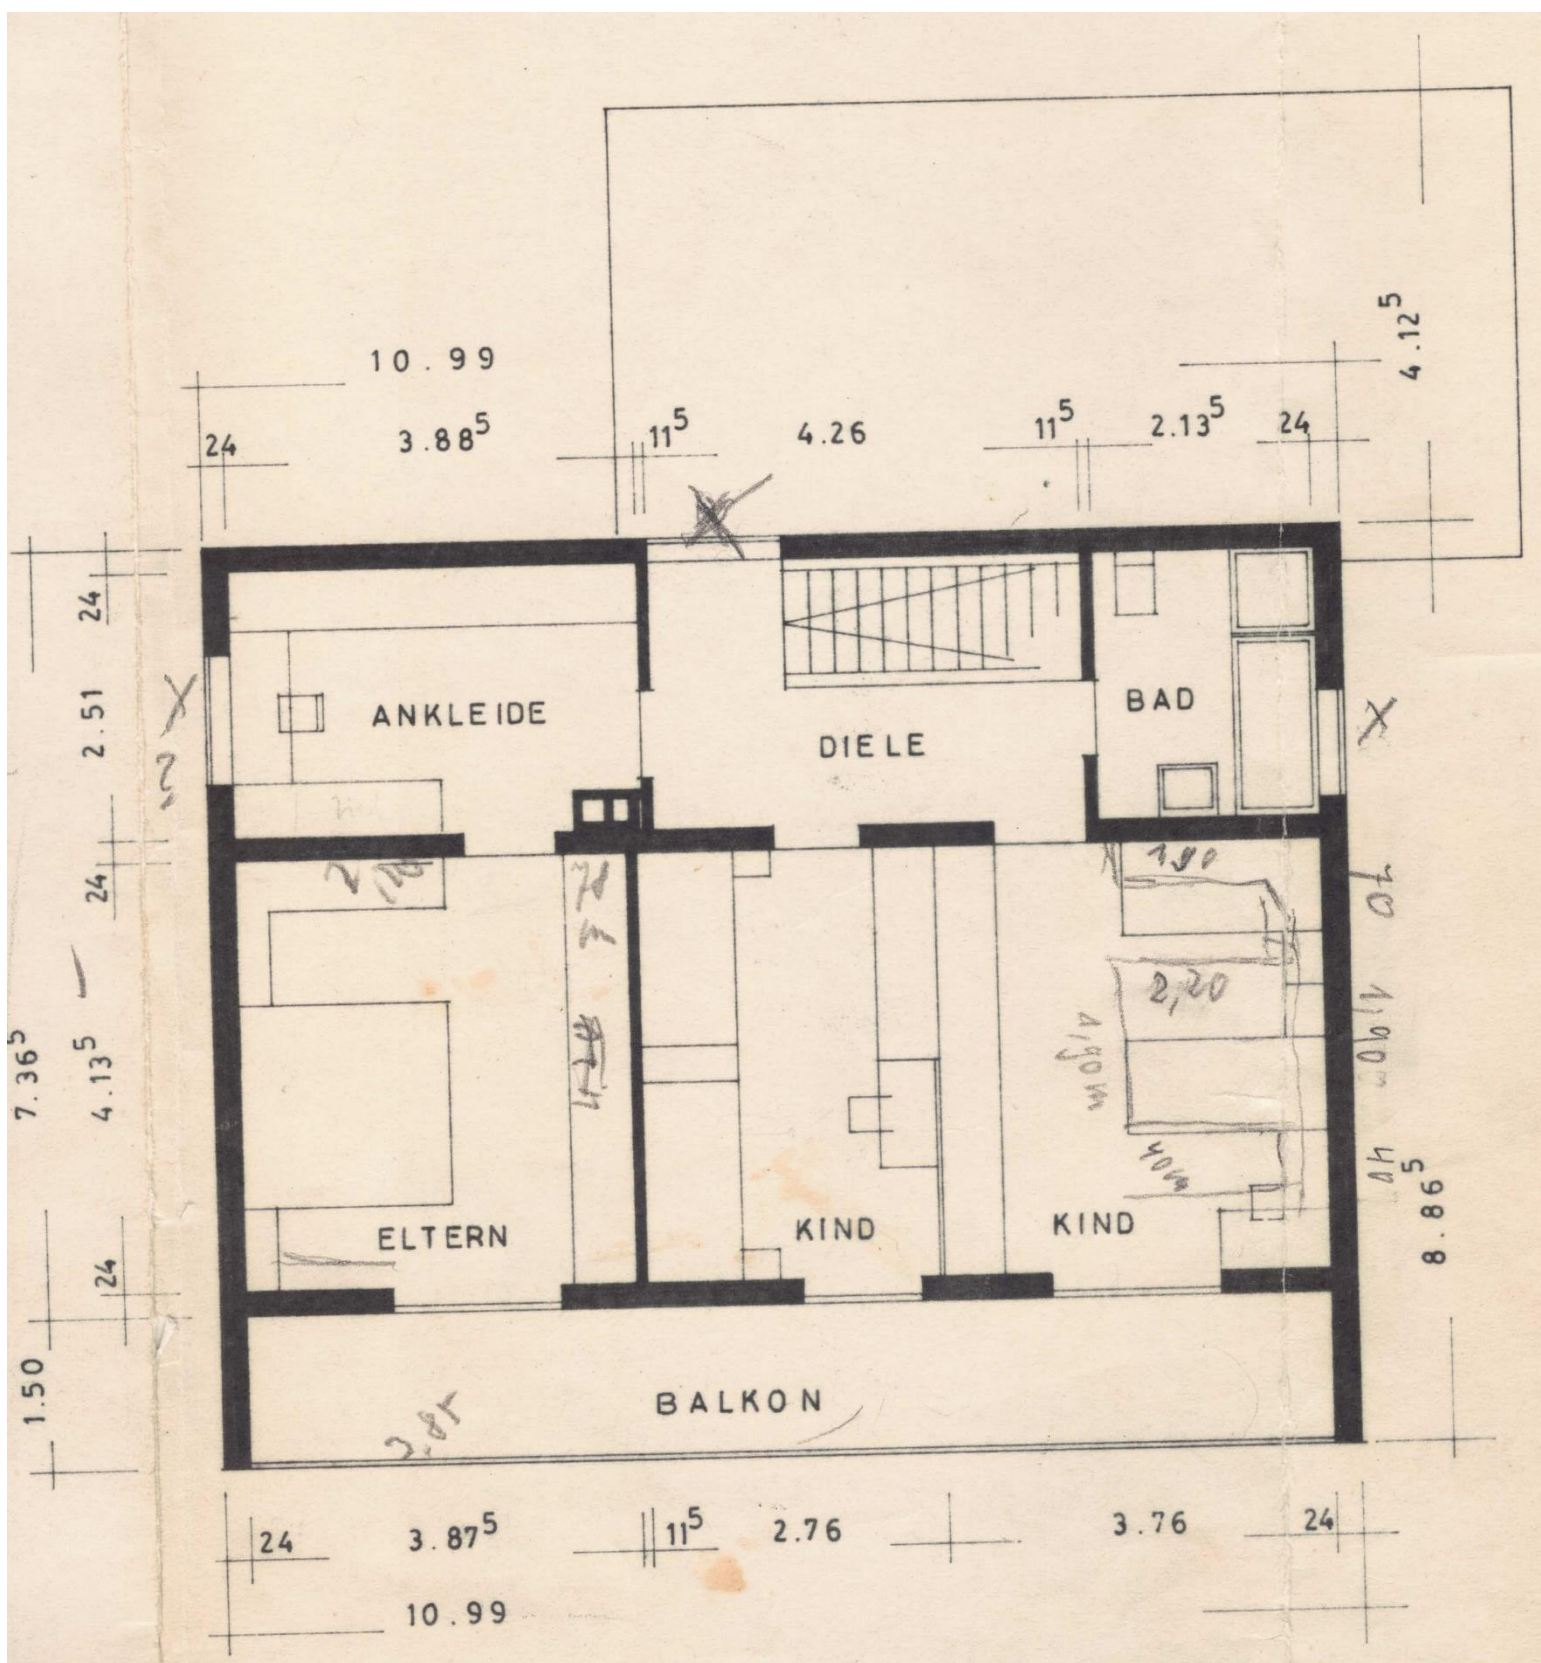

QUERSCHNITT

nicht maßstabgerecht, dient zur Übersicht der Raumaufteilung

