


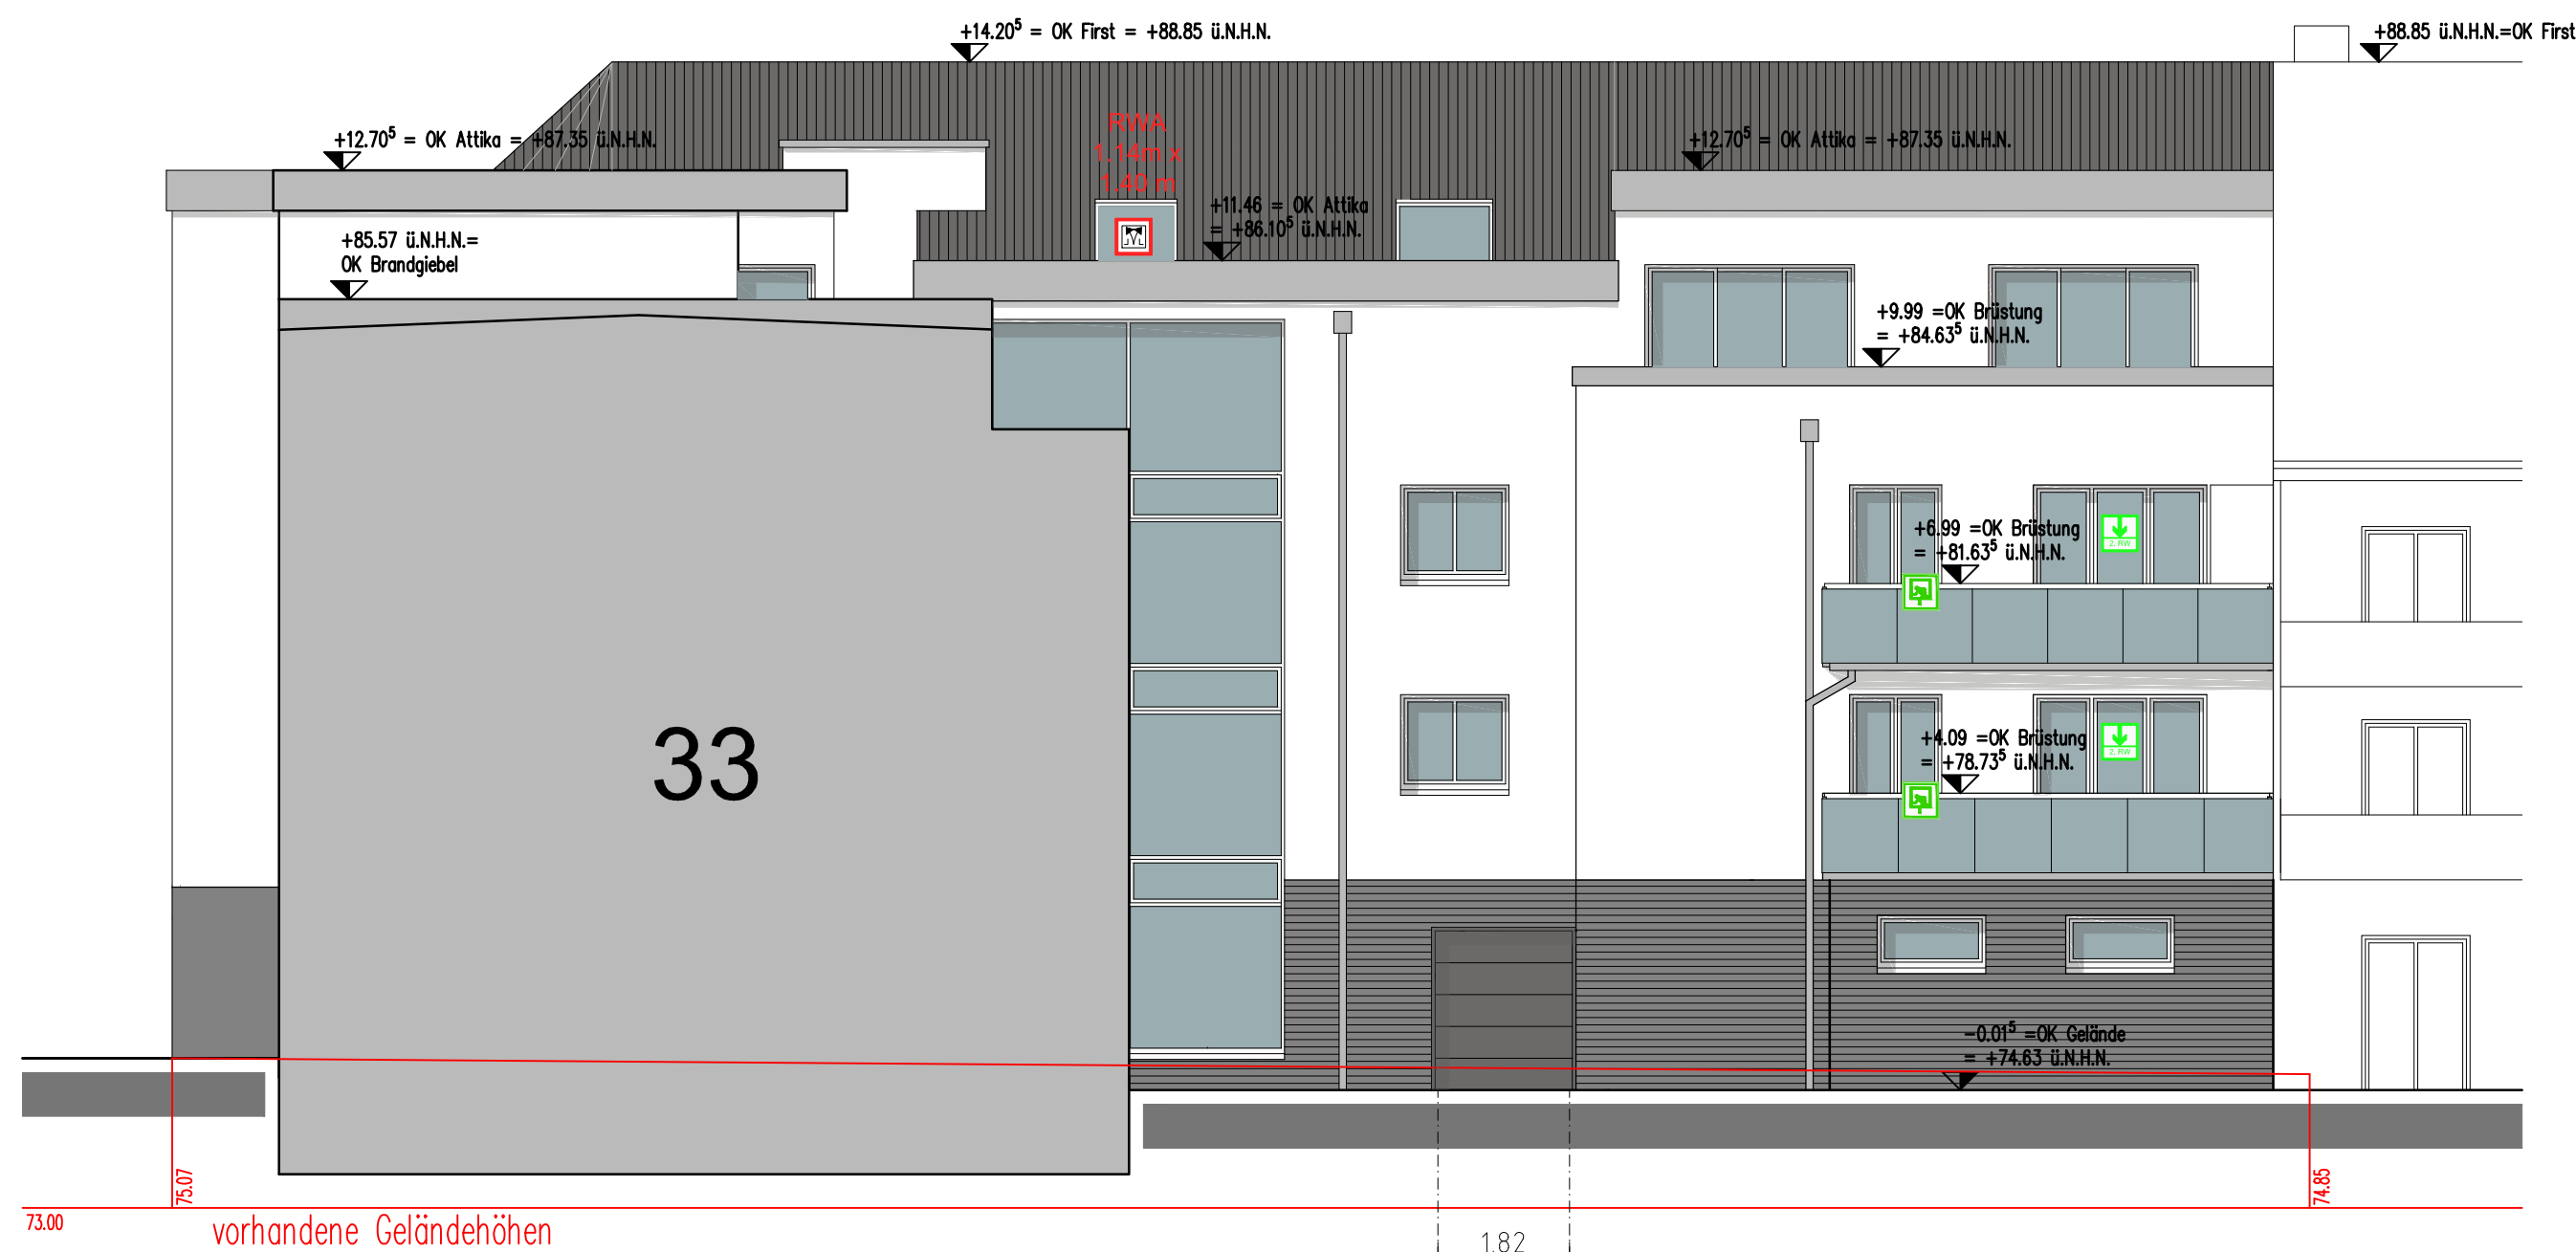

Ansicht Kabelstraße



Ansicht Gartenseite

Wegerecht Baulast
aus Grundbuch
Blatt 11051

OK FFB EG = ±0.00m = 74.64 ⁵ ü.N.N.	
	neues Mauerwerk
	neue Betonbauteile
	neue Leichtbauwände
	OK Fertig-Fußboden
	R.O.
	Reinigungsöffnung
	Entlüftung nach DIN EN 12056
	Bedienställe für Rauchabzug
	Rauchabzug
	hochfeuerhemmend unter mechanischer Beanspruchung
	hochfeuerhemmend
	feuerhemmend
	feuerbeständig
	notwendiger Treppenraum
	notwendiger Flur
	dichtschiessende Tür
	T30 Rauchschutztür
	Rauchschutztür
	1. RW
	2. RW, 0.90 x 1.20 m i.L.
	anleierbare Stelle

Hiermit erklären wir uns einverstanden mit
der in diesem Plan dargestellten Bebauung

(Datum) (Unterschrift Fr. Ise Schieberger / Hr. Norbert Schieberger)

Eigentümer des Grundstücks Bahnstraße 47,
Gemarkung Mönchengladbach-Land, Flur 44, Flurstück 7

Bauvorhaben
Neubau eines Mehrfamilienwohnhauses
mit einem Fahrradabstellraum und 10 PKW Stellplätzen
Bahnstraße 33
41069 Mönchengladbach

Bauherrschaft
Akzente Wohnungsbau GmbH
Lichtenvoorderstraße 54
41564 Kaarst

Unterschrift
Architekt

B15
Architekten
Laumen Weichert Spiegelhauer
Partnerschaftsgesellschaft
Beethovenstraße 15 41061 Mönchengladbach Tel.: 02161 / 942930

Unterschrift
Planstell

Ansichten 2 M 1:100

Projek-Nr:	Plan-Nr:	Plangröße:	Datum:
44.21-BAHN	BA 07	DIN A1	18.12.2021