


Gründung auf tragfähigem Baugrund, frostsicher
 Bodenplatte mit Frostschräge und unterseitiger Dämmung
 lichte Raumhöhe EG: 2,80 m
 Fußboden EG: 0,20 m
 Decke über EG: Stahlbetondecke
 lichte Raumhöhe OG: 2,60 m
 Fußboden OG: 0,15 m
 Decke über OG: Holzbalkendecke
 Fenster in Kunststoff 3-fach Verglasung mit Rollläden
 Heizung Brennwertgerät + solar
 Fußbodenheizung mit raumweiser Regelung

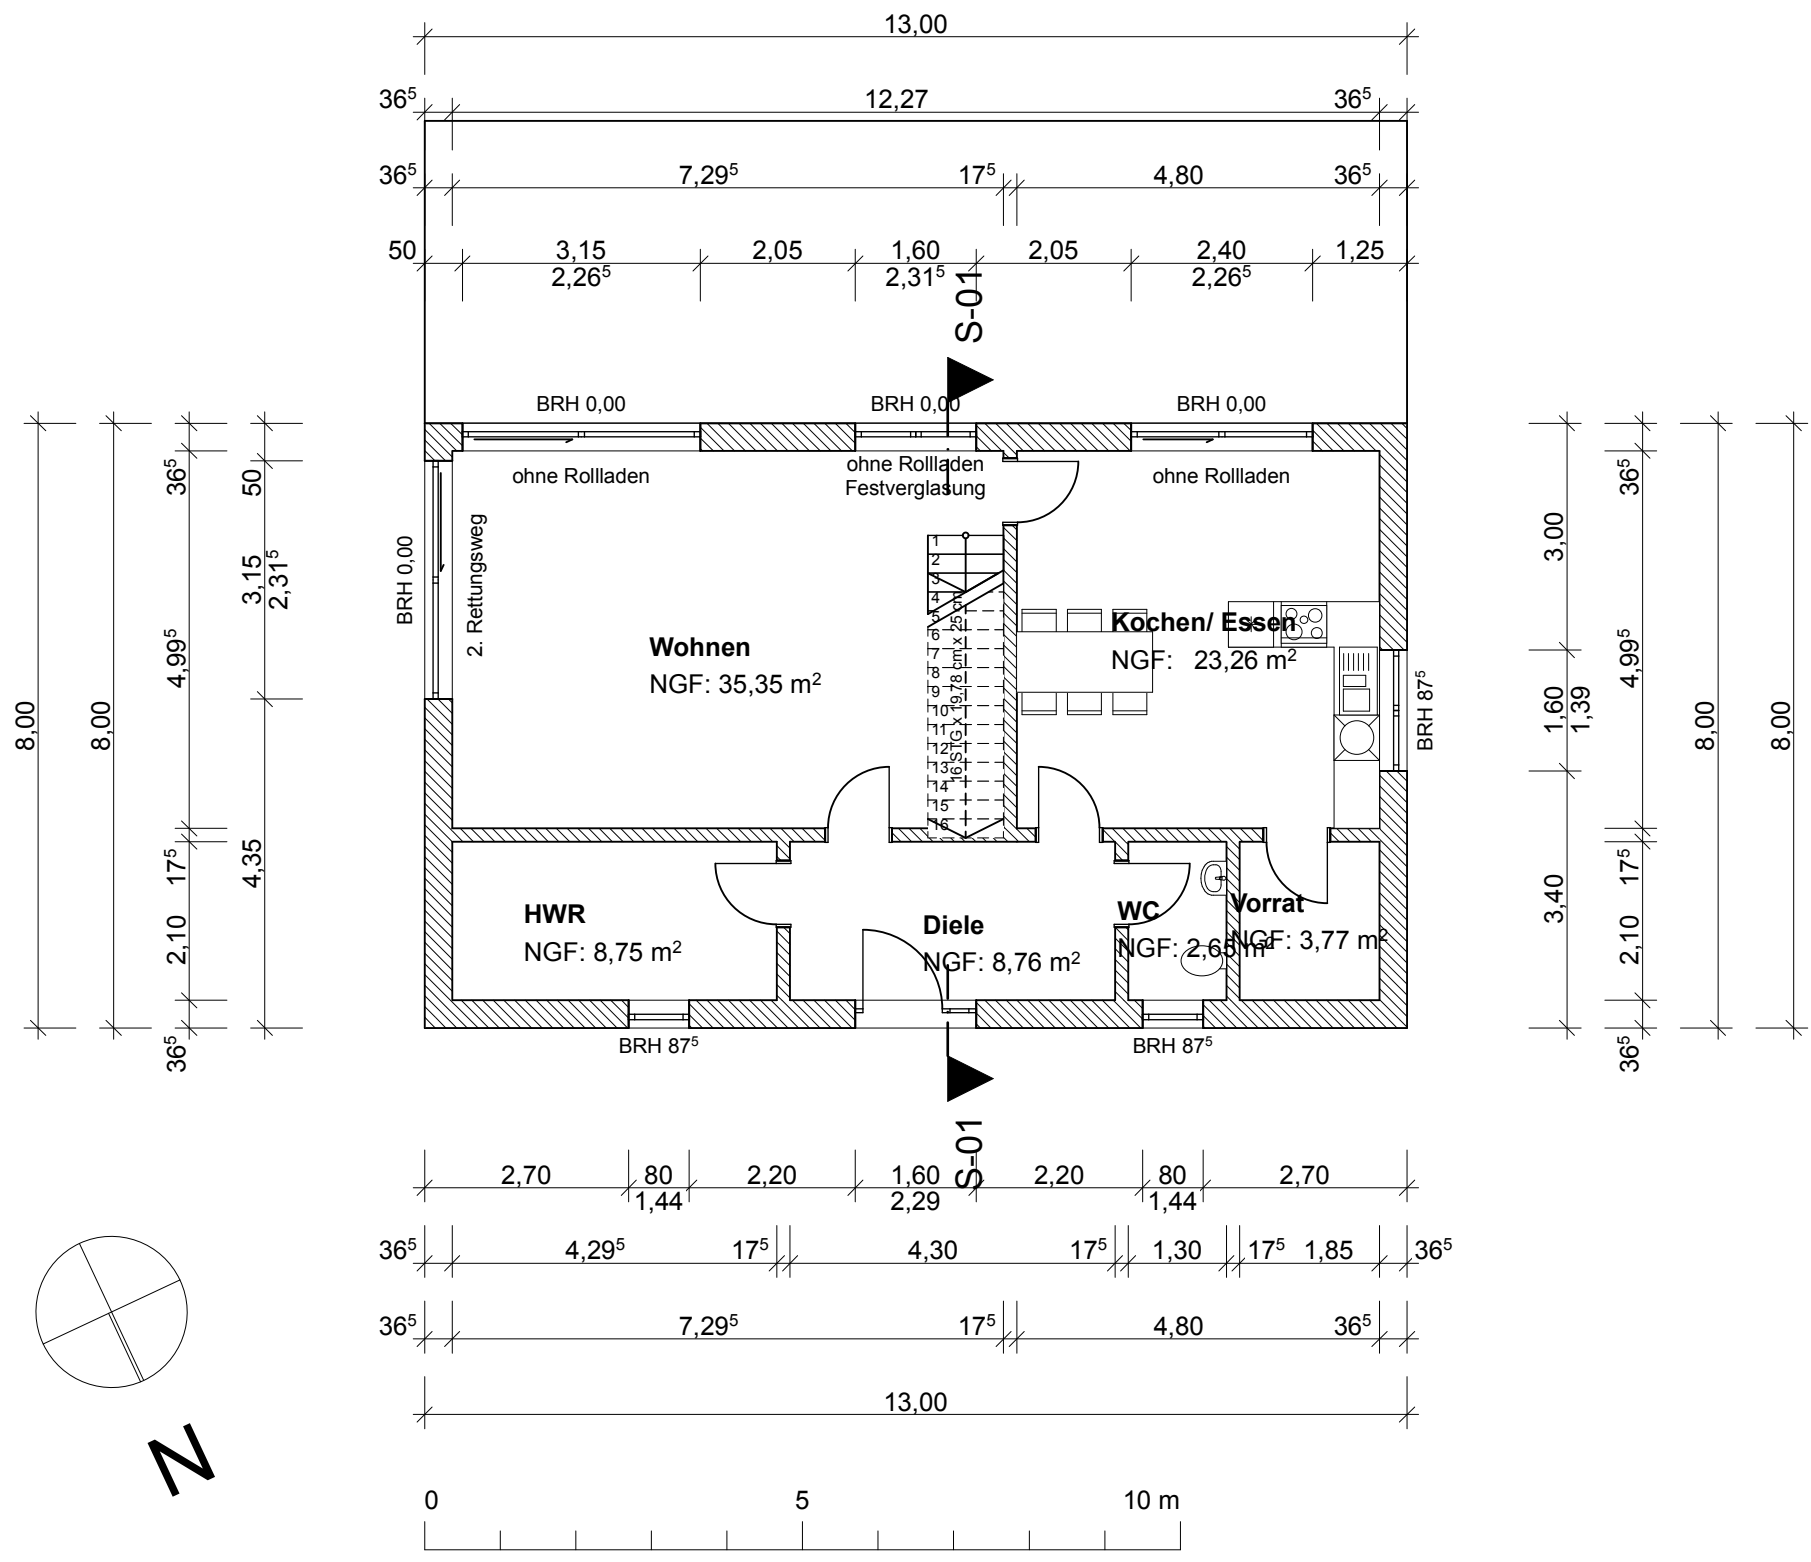

Erdgeschoss		
Schulte Bau GmbH Walkmühlenstraße 29a 15344 Strausberg Tel/ Fax: 03341 - 4208 -60/ -61 E-Mail: info@schultebau.com Web: www.schultebau.com		
		Schulte Bau
Bauherr	Planverfasser	
Datum	Maßstab	Blattgröße
19.07.2019	1:100	420*297 A3