


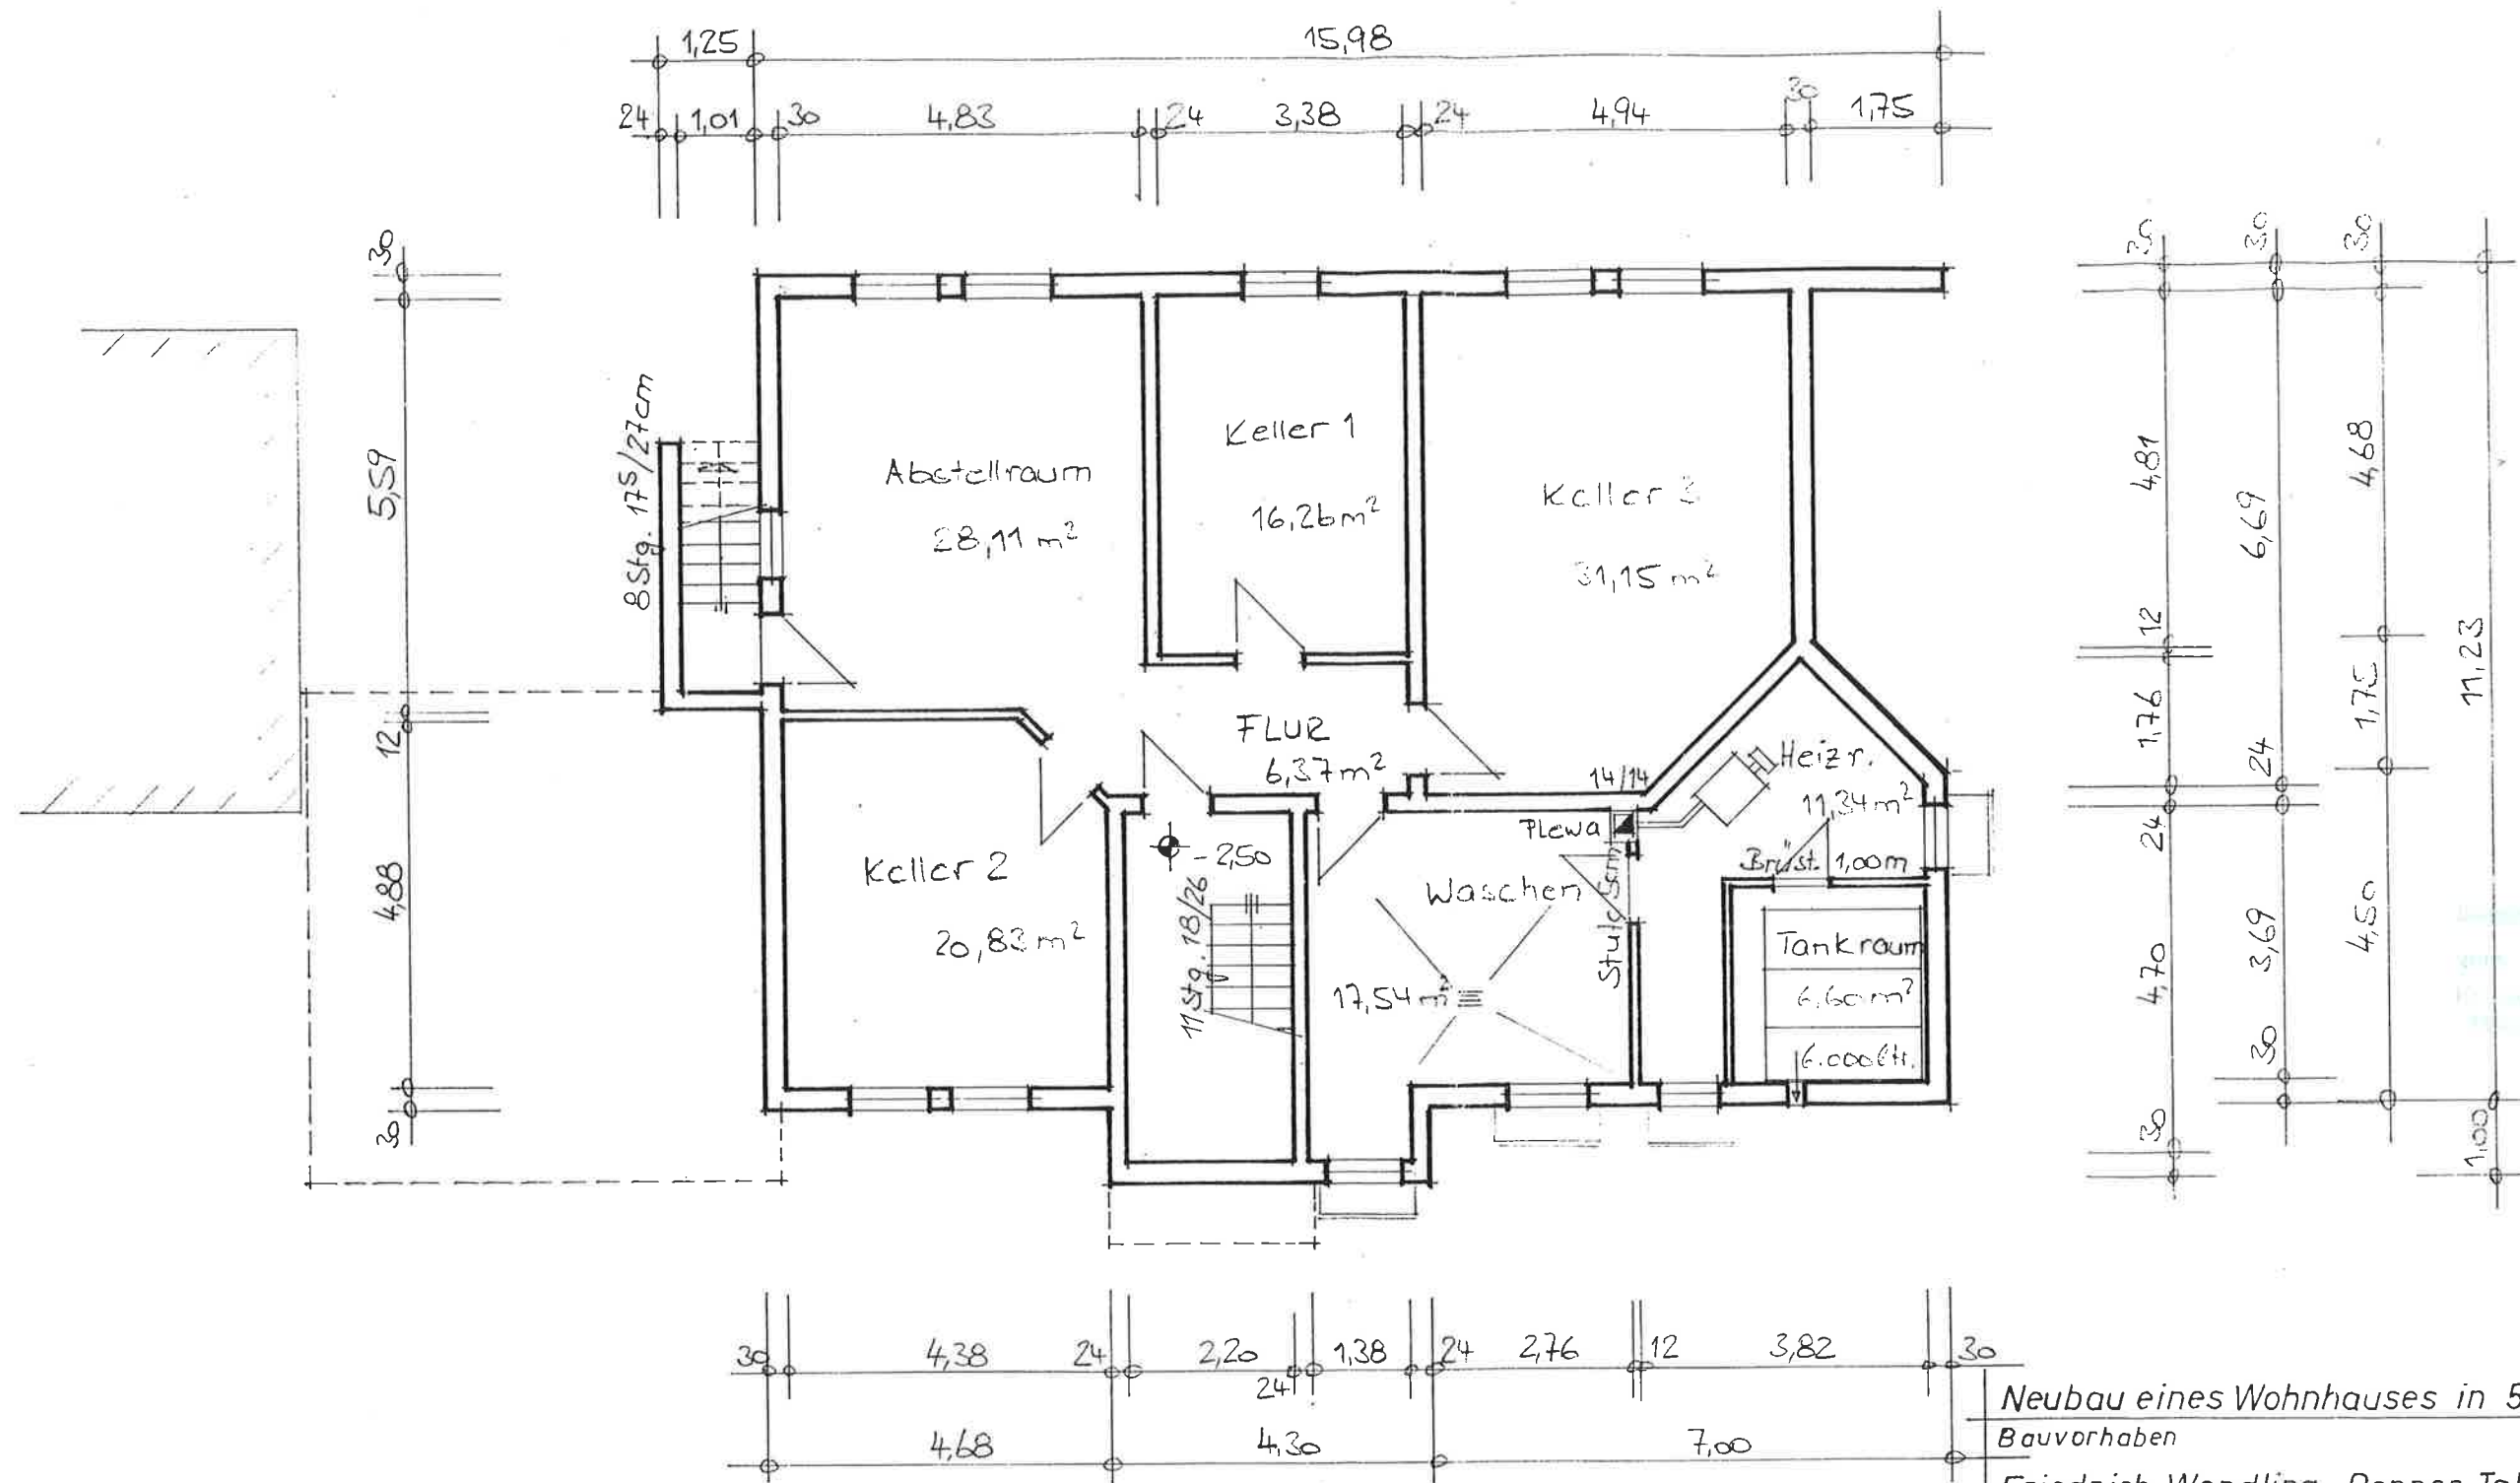

Neubau eines Wohnhauses in 56 290 Mörsdorf
Bauvorhaben

Friedrich Wendling, Bonner Talweg 4 - 6

Bauherr 53 113 Bonn

Kellergeschoß M. = 1 : 100

Blatt 2

Emmelshausen, 20.09.93

Bonn, 20.09.93

Dipl.-Ing. (FH) JOS. A. SCHMITT

Bauingenieur BDB

Planung · Statik · Bauleitung

Falkenstraße 6 - Tel. 0 22 47 / 82 69

53 101 Emmelshausen

56 181

Handwritten signature: J. A. Schmitt

Handwritten signature: Wendling