




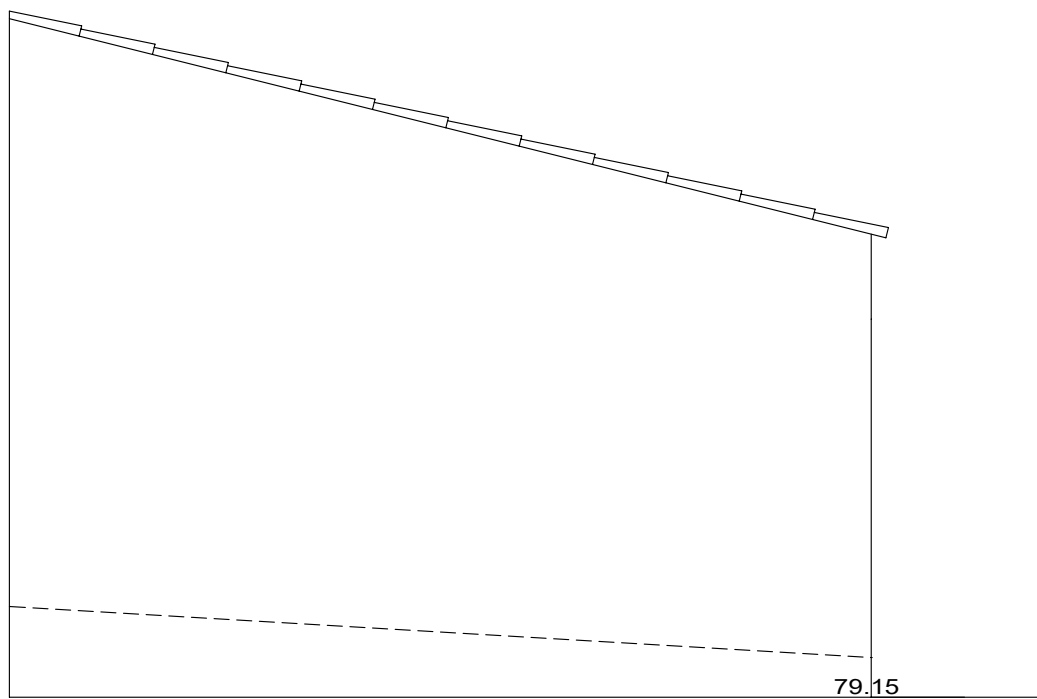


FACHADA D

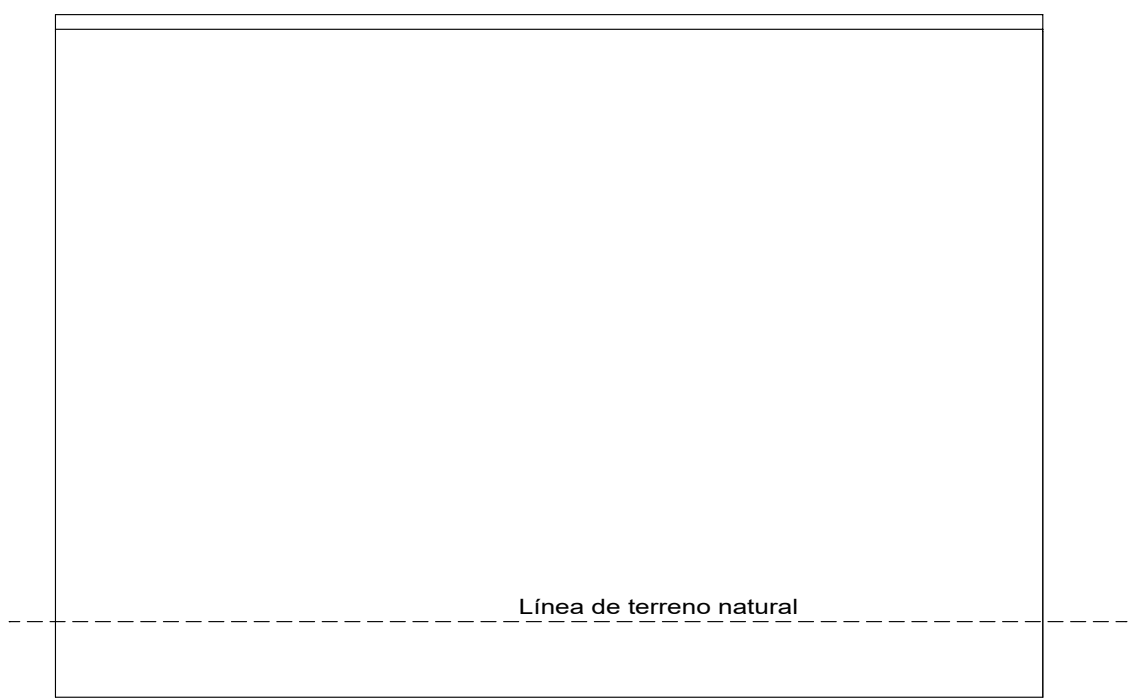


FACHADA C

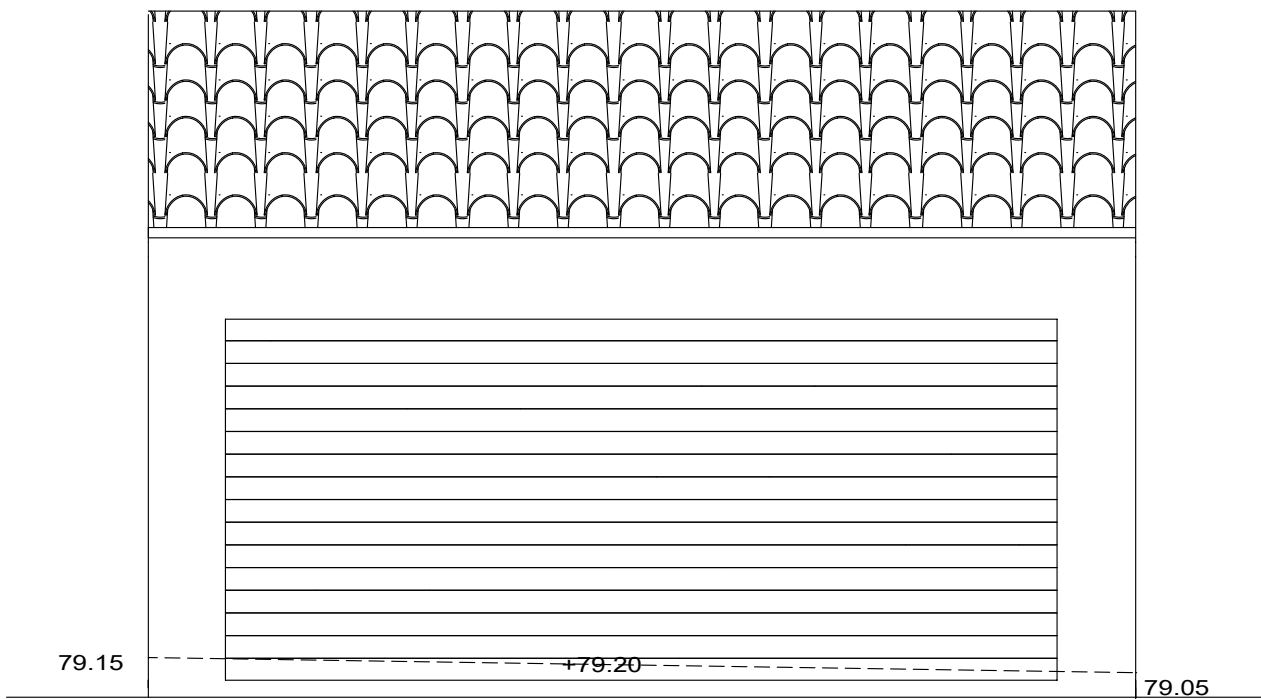


FACHADA A

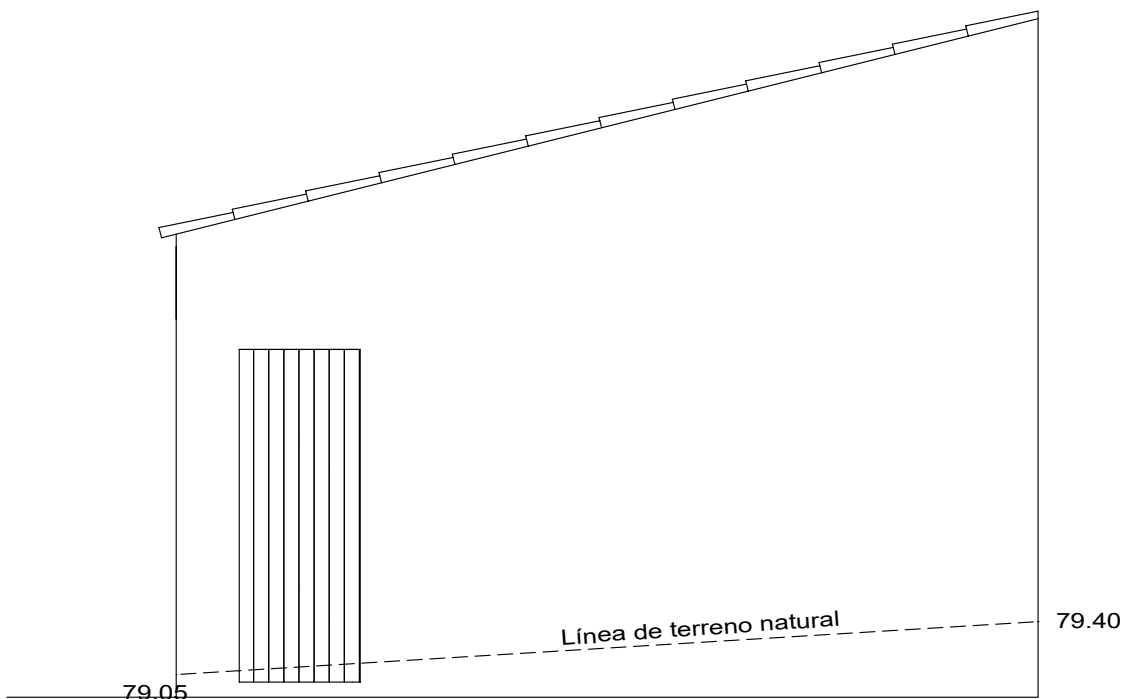



FACHADA B

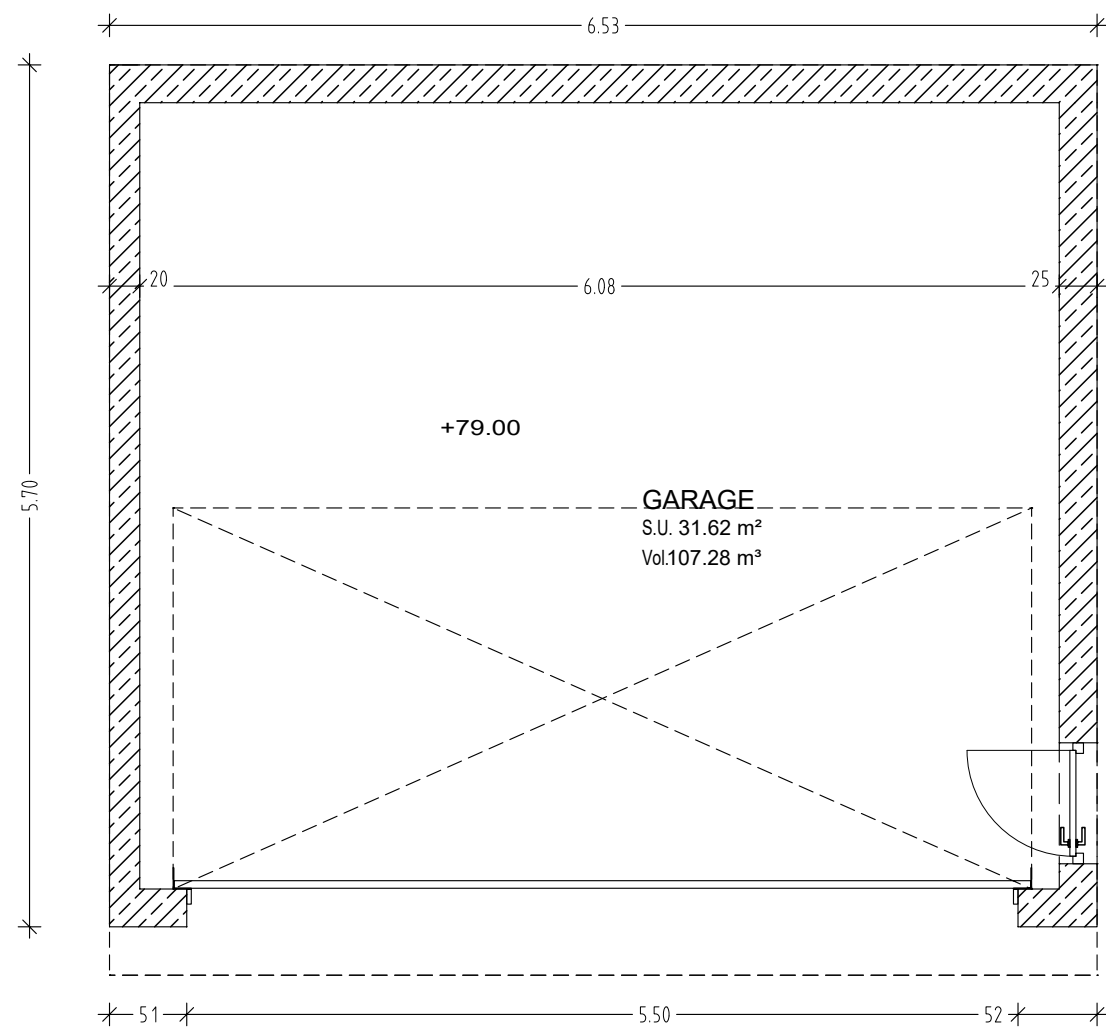

PLANTA BAJA

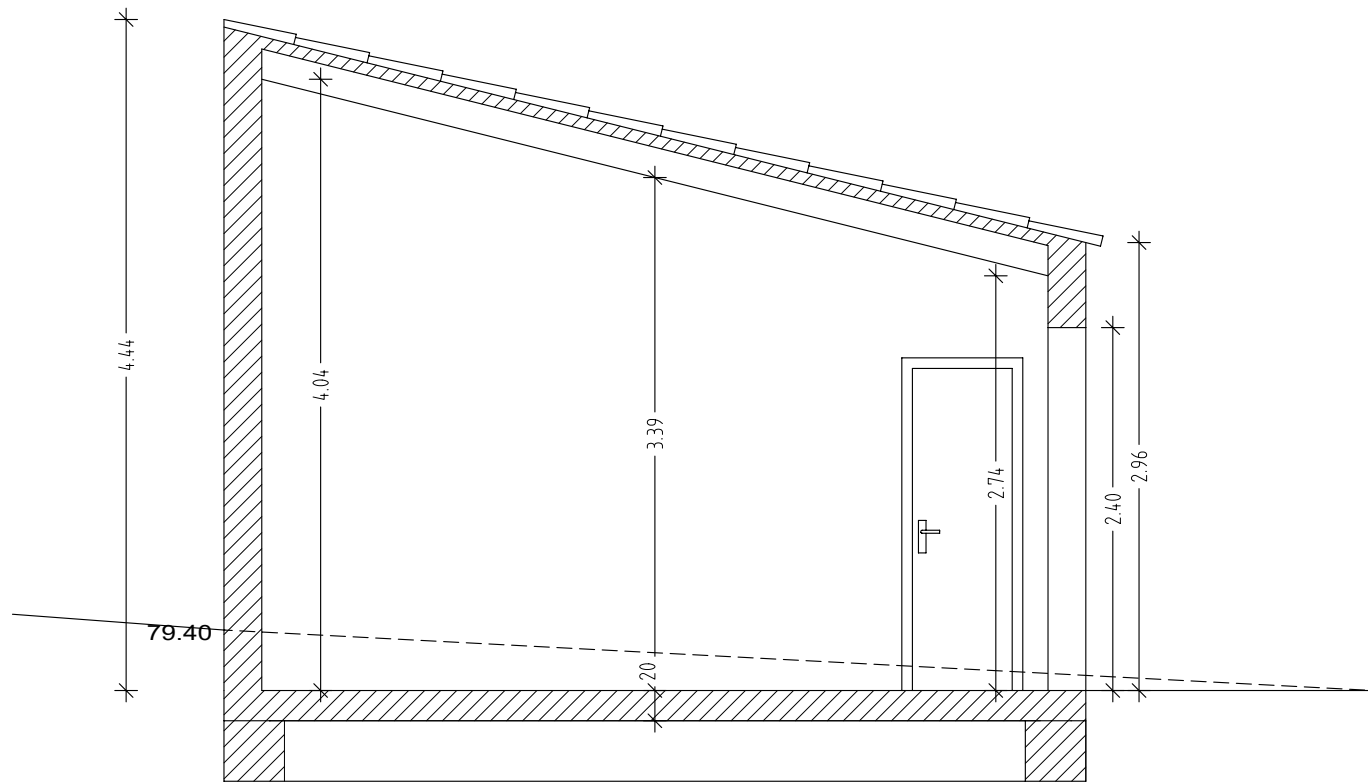


SECCION F

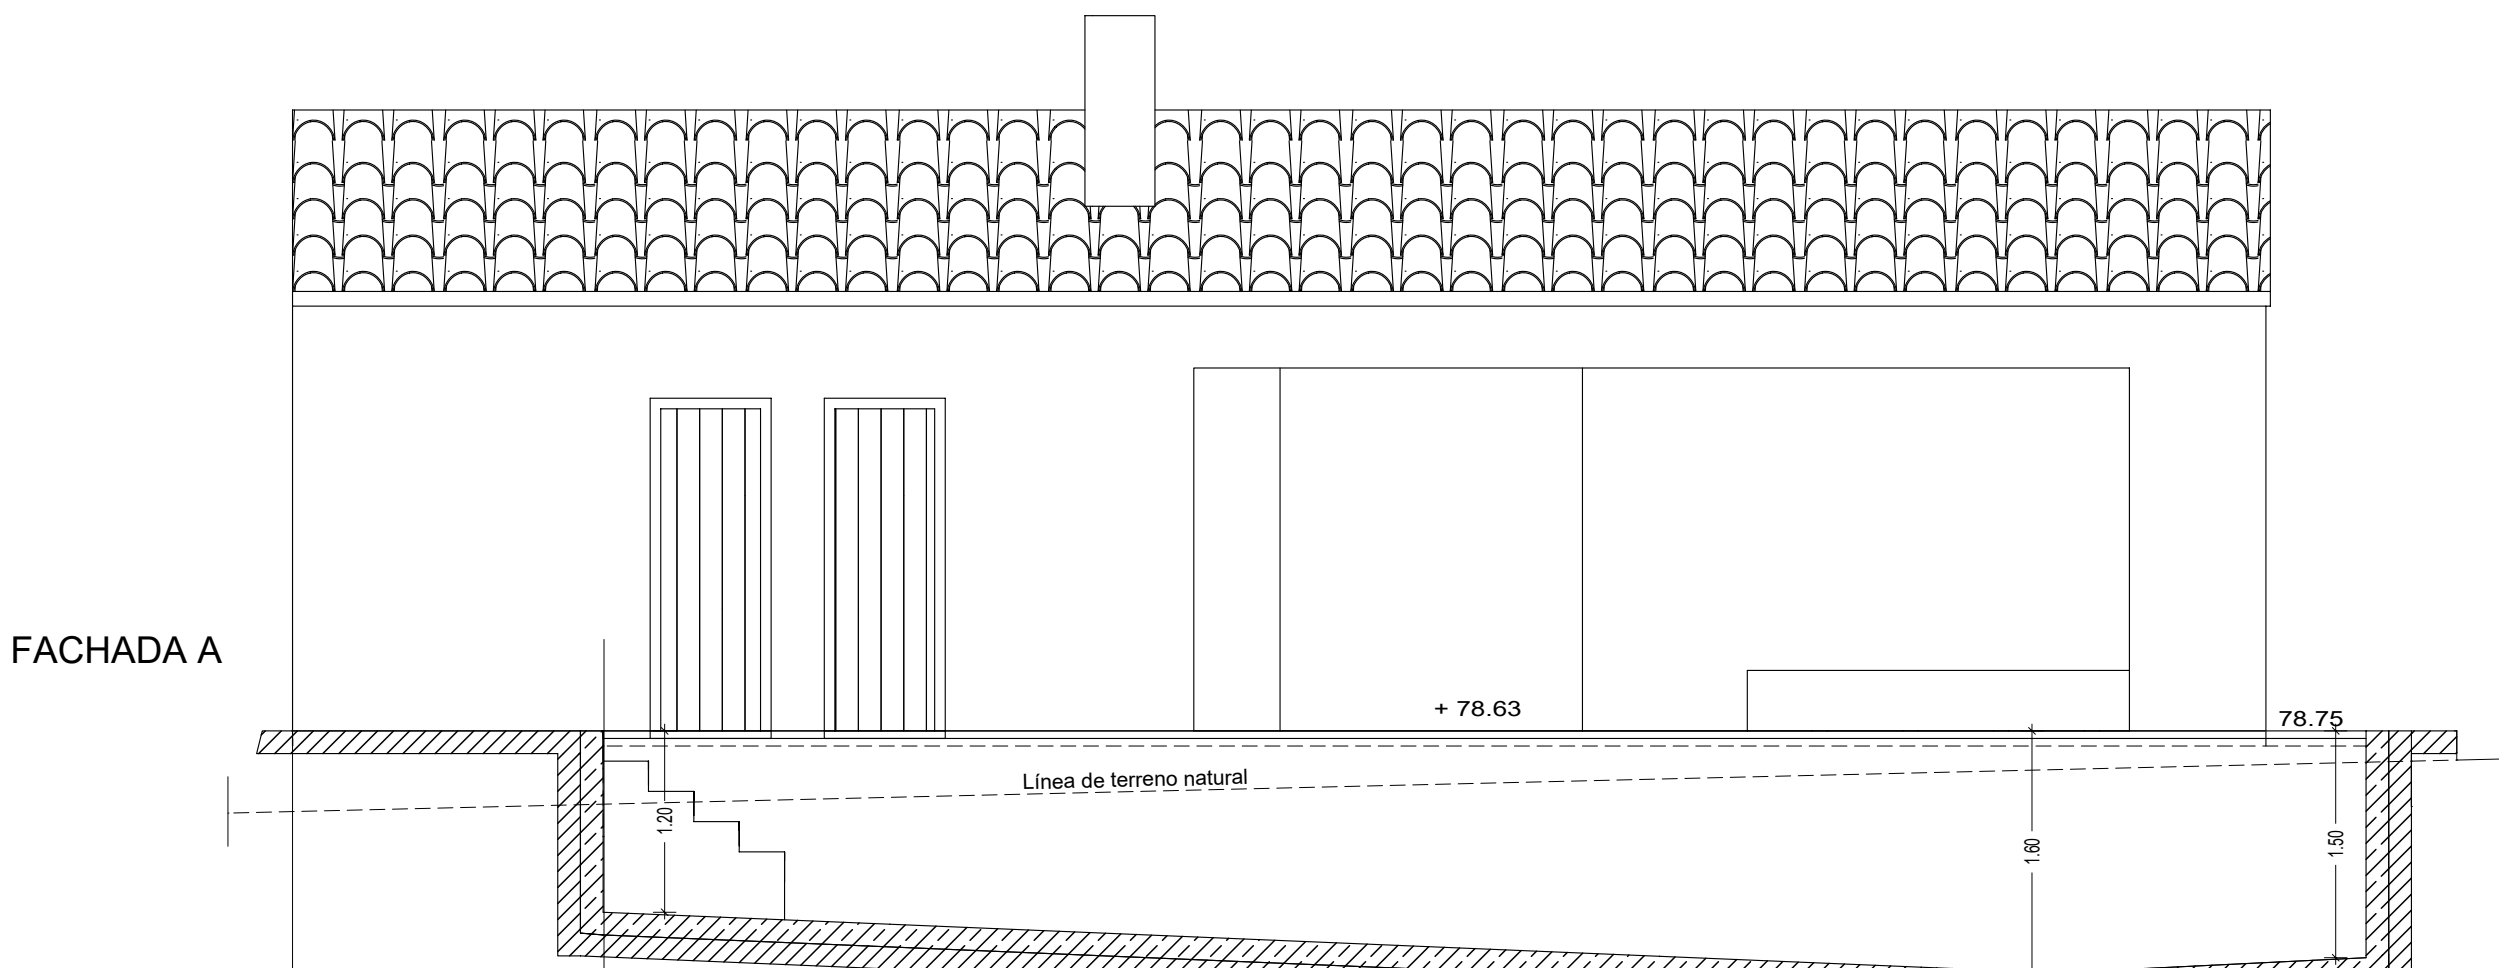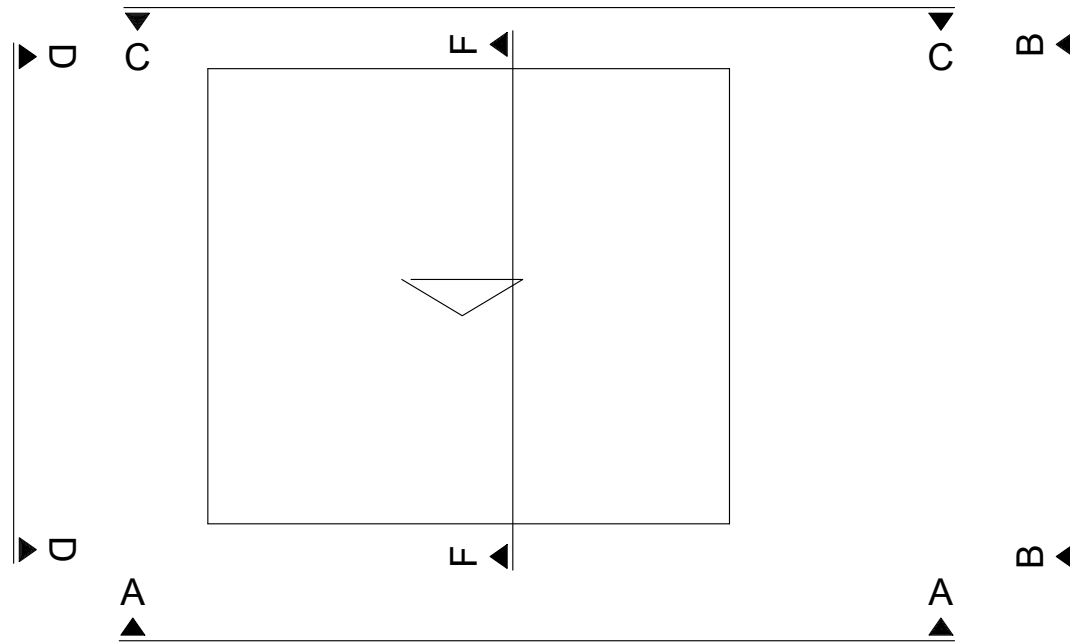


FACHADA A


SECCION P

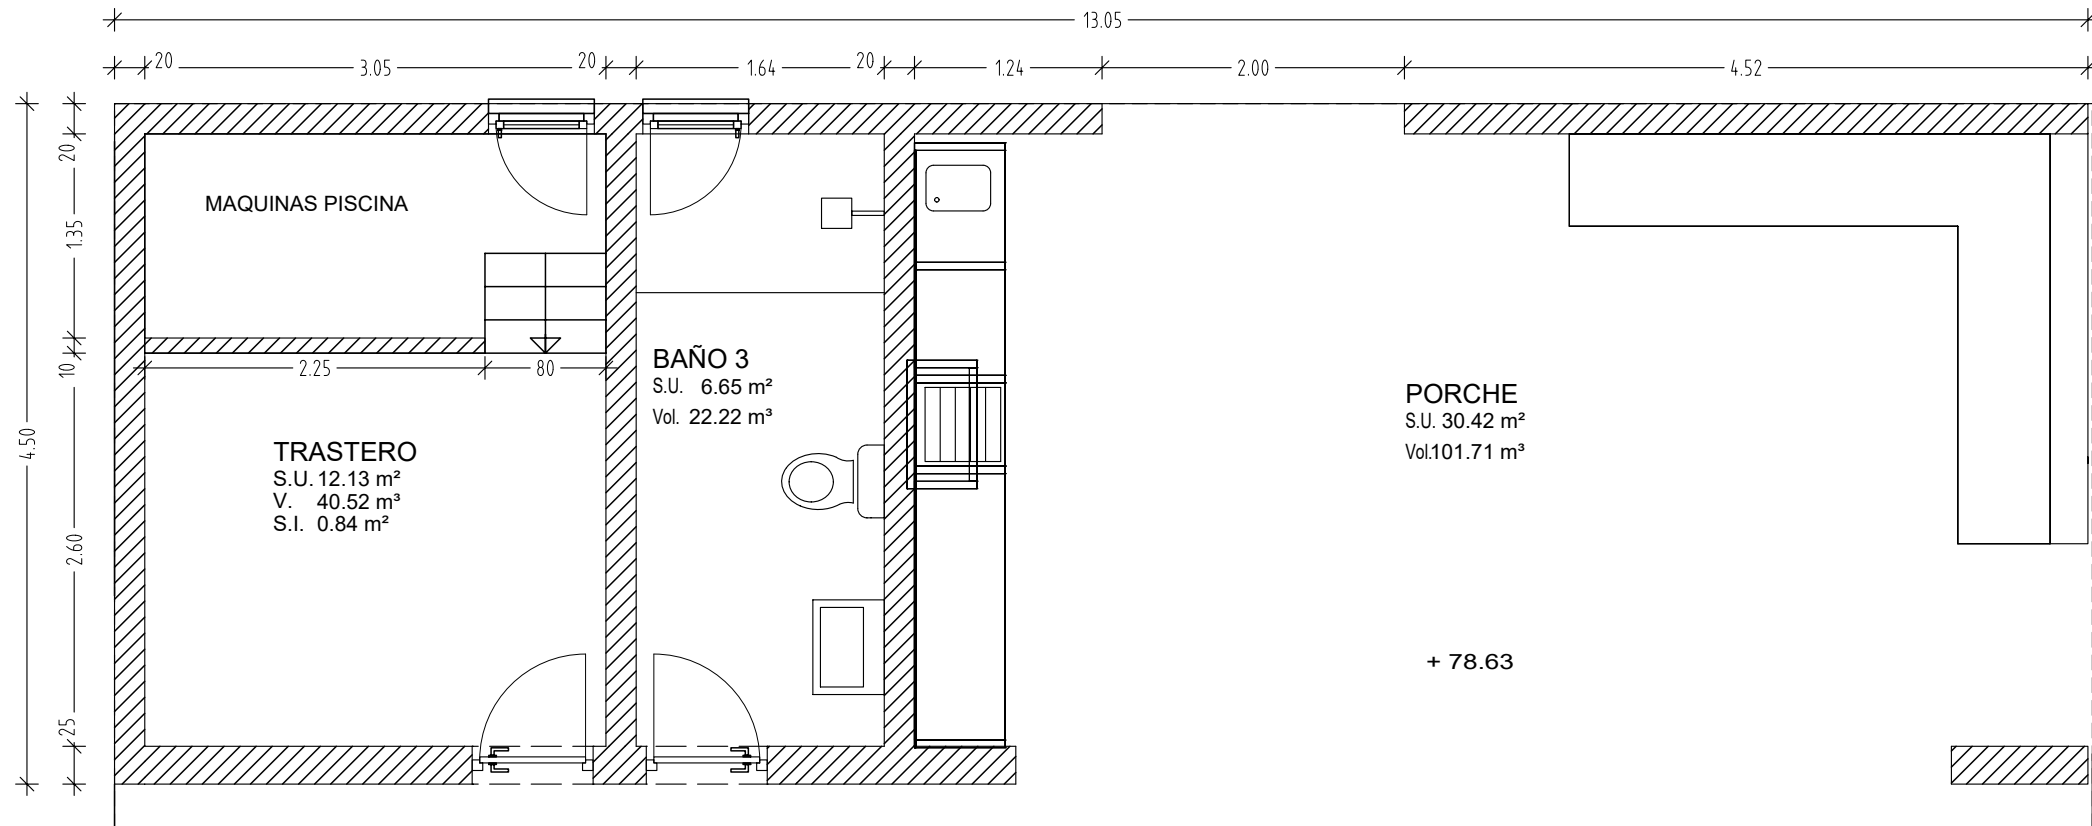


PLANTA BAJA

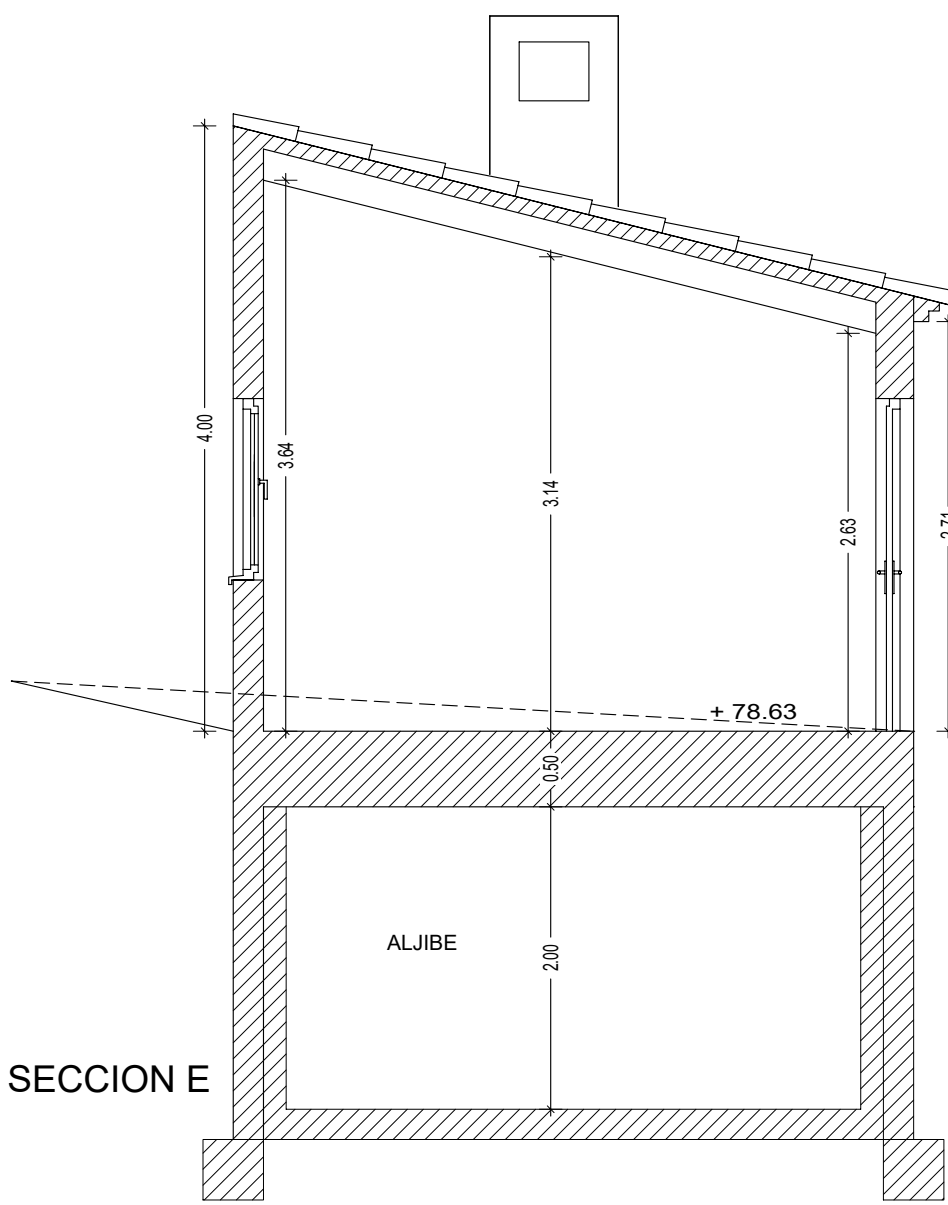


SECCION E

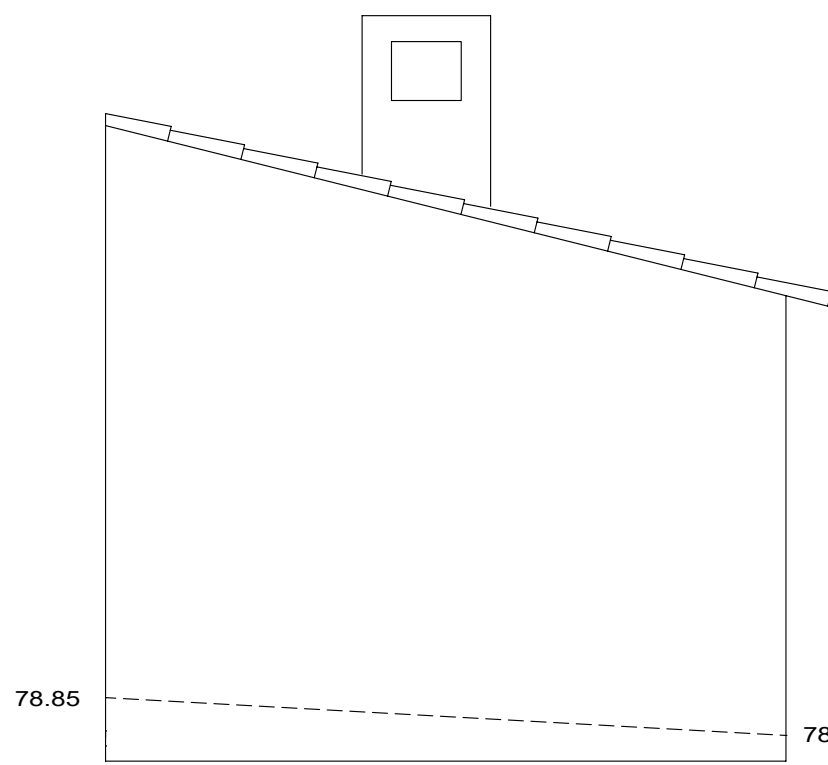


FACHADA D

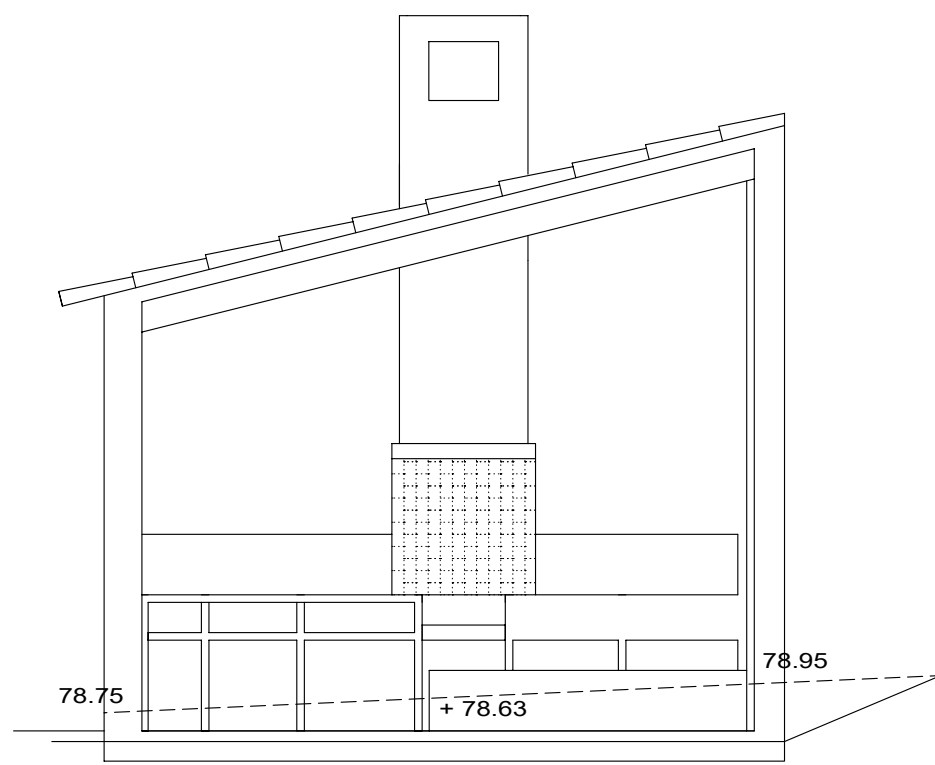

FACHADA B

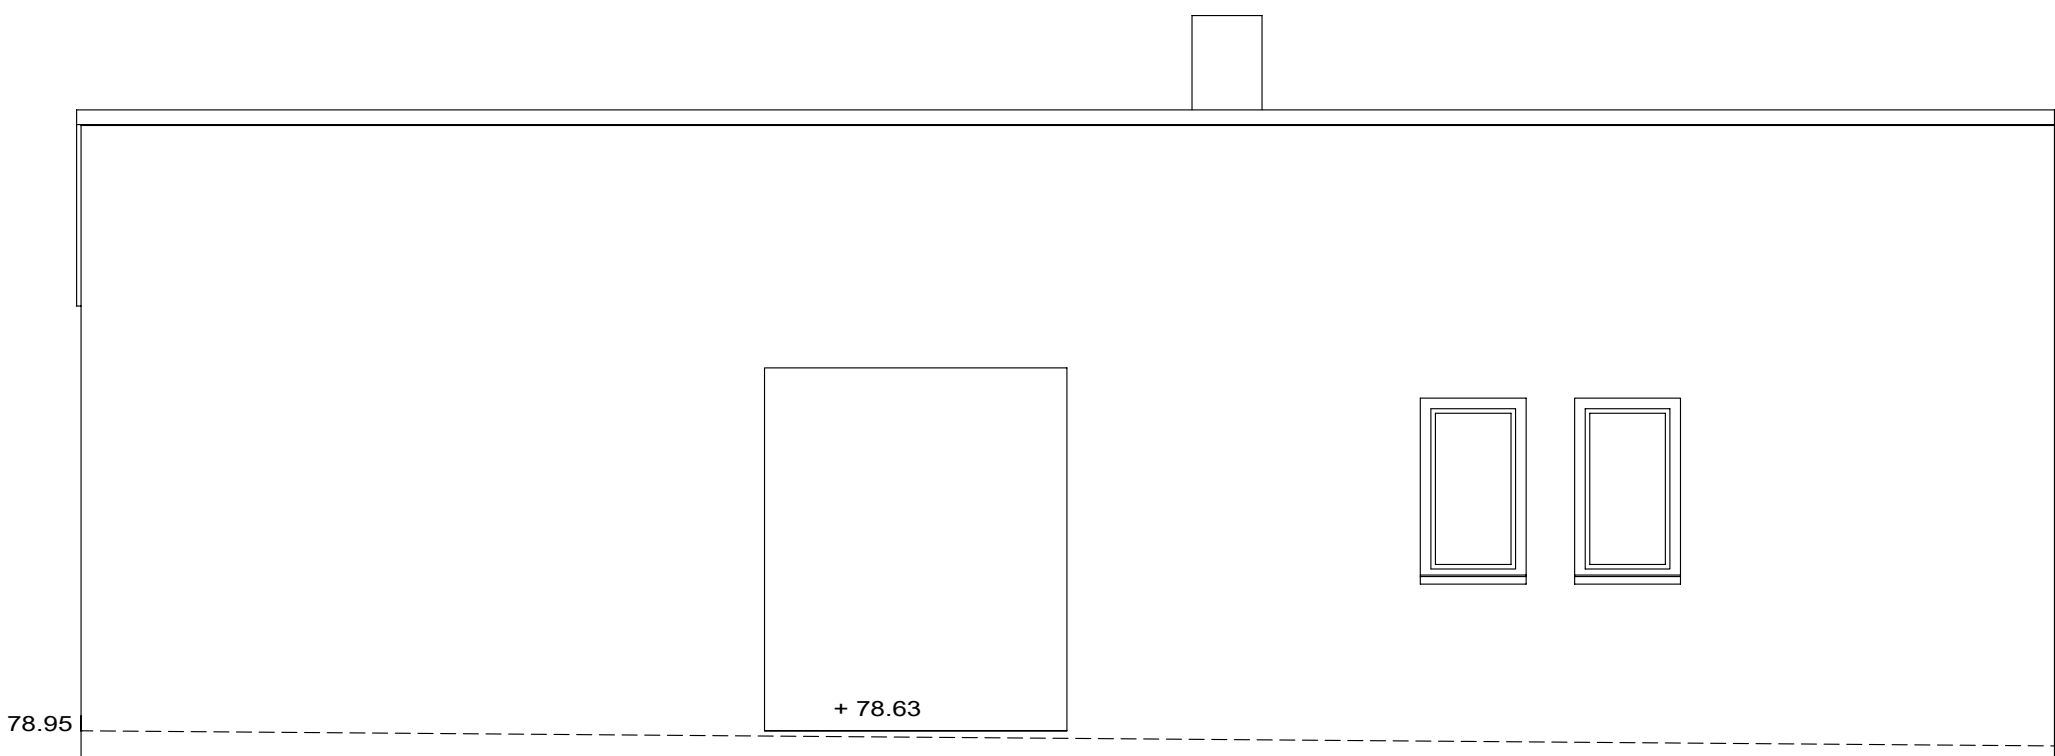

FACHADA C

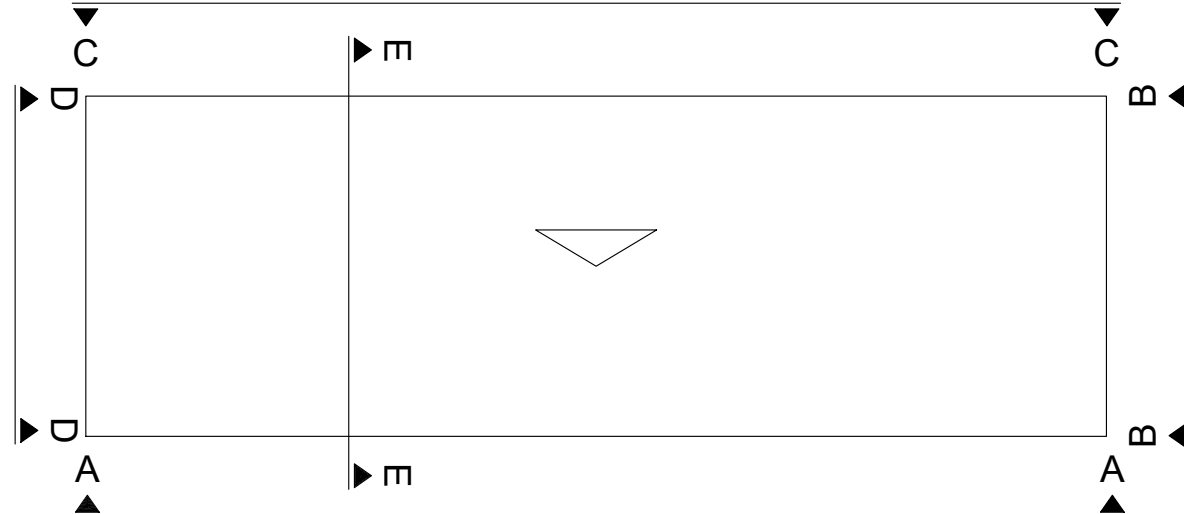

2022-32
MODIFICACION DE PROYETO BASICO DE VIVIENDA UNIFAMILIAR AISLADA CON DEP. ANEXAS Y PISCINA
EMPLAZAMIENTO: POLIGONO 9 PARCELAS 764, 765, 766 y 767 SANTANYÍ
J.
PLANTAS, FACHADAS Y SECCIONES
GARAGE Y PORCHE
1/50
ESCALA
ENERO 2025
7
NUMERO