


→ Haus 4.2 Typ Q.S

Haus 4.2 ←

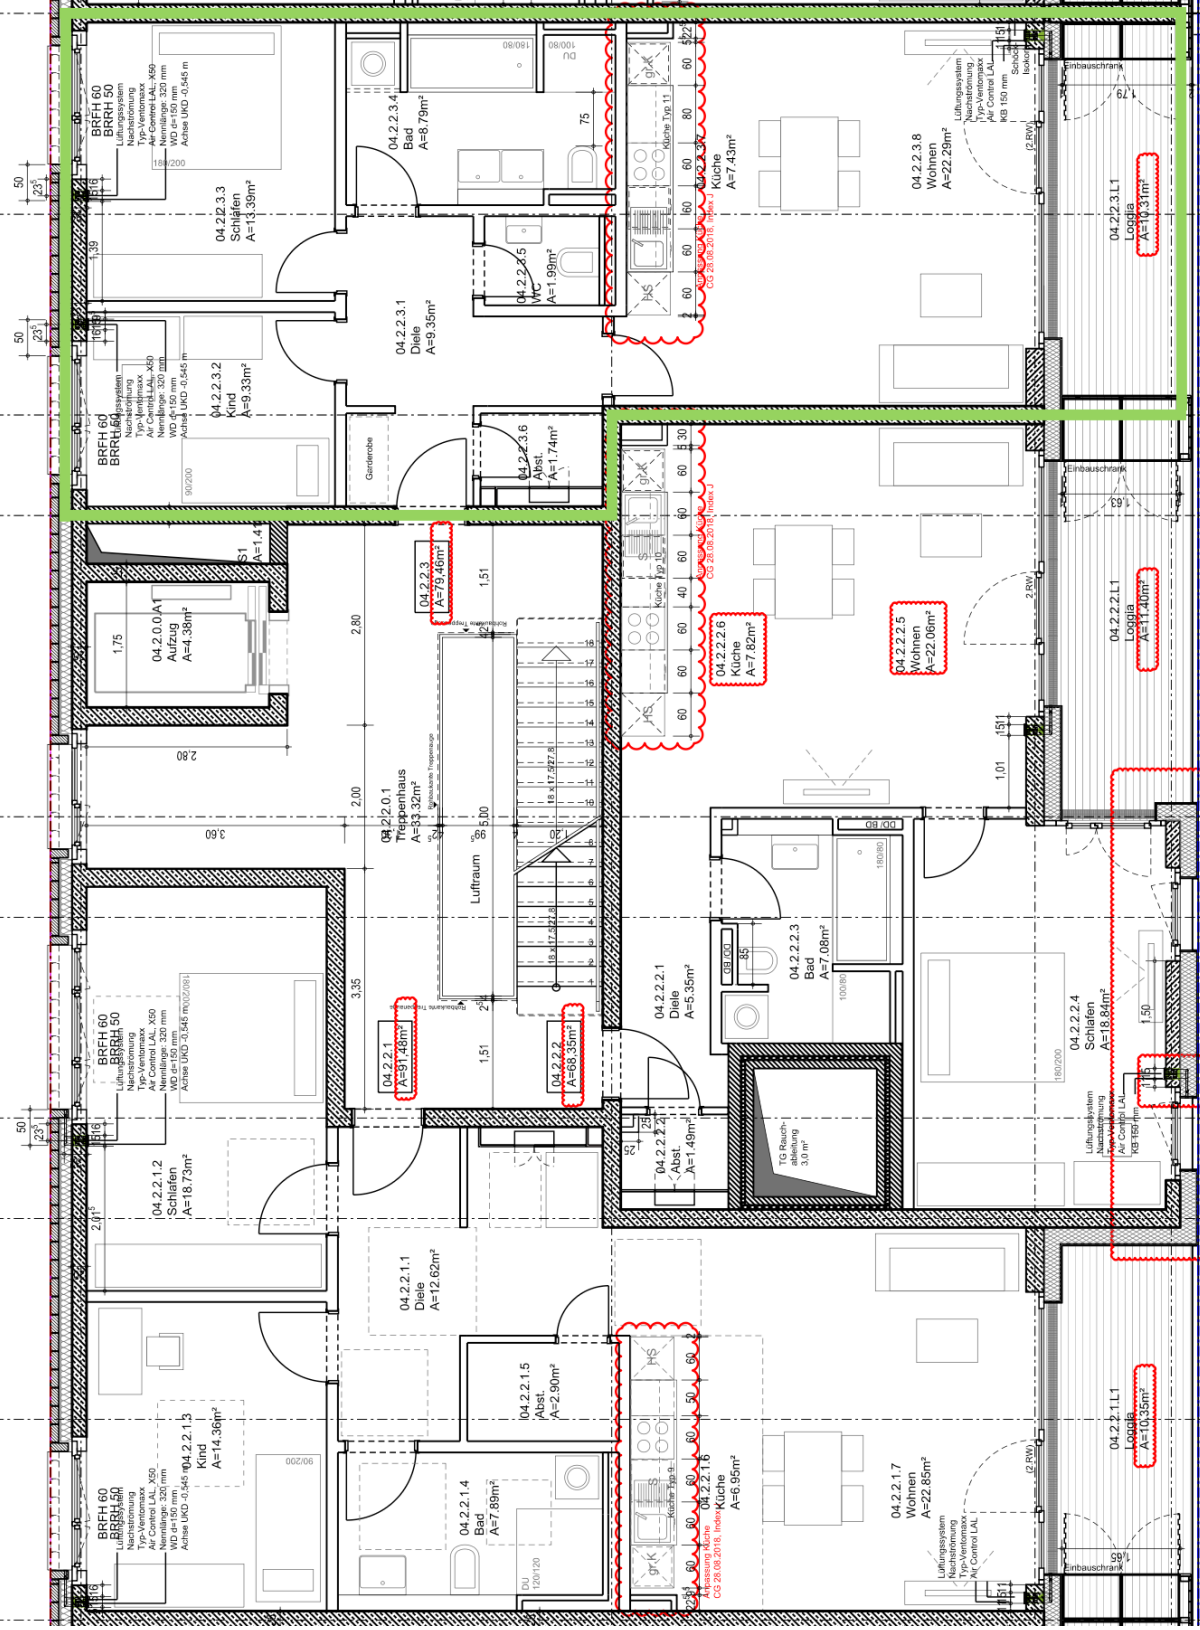

3. Zi. Wohnung-bf

2. Zi. Wohnung

3. Zi. Wohnung

52

52

