


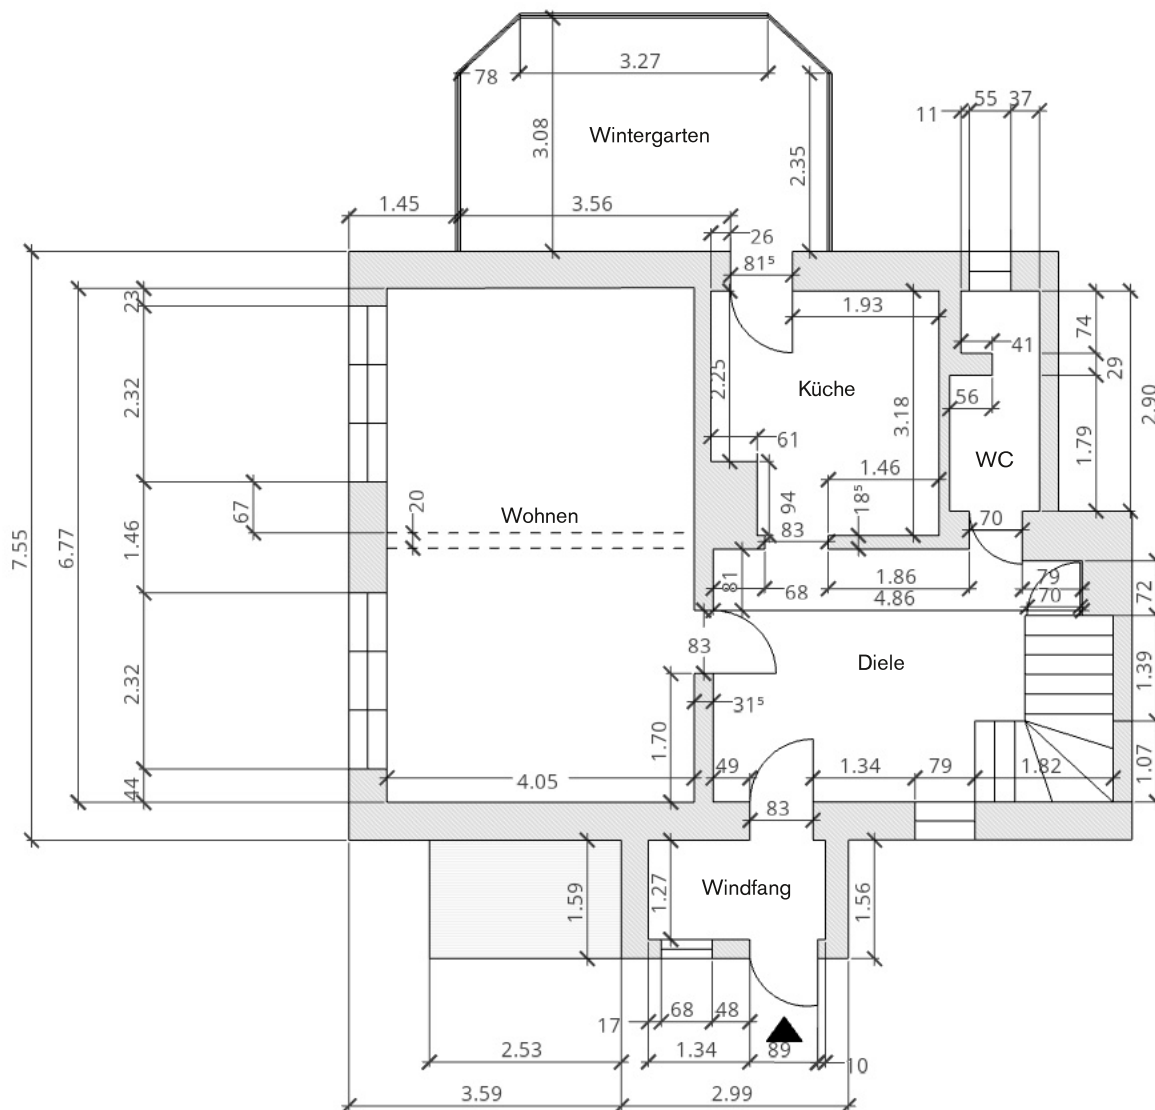


Objekt:

06868 Coswig OT Hundeluft
Sachsen-Anhalt

Plan: **ERDGESCHOSS**

Maßstab: 1:100

Gezeichnet: IB
27.02.2021

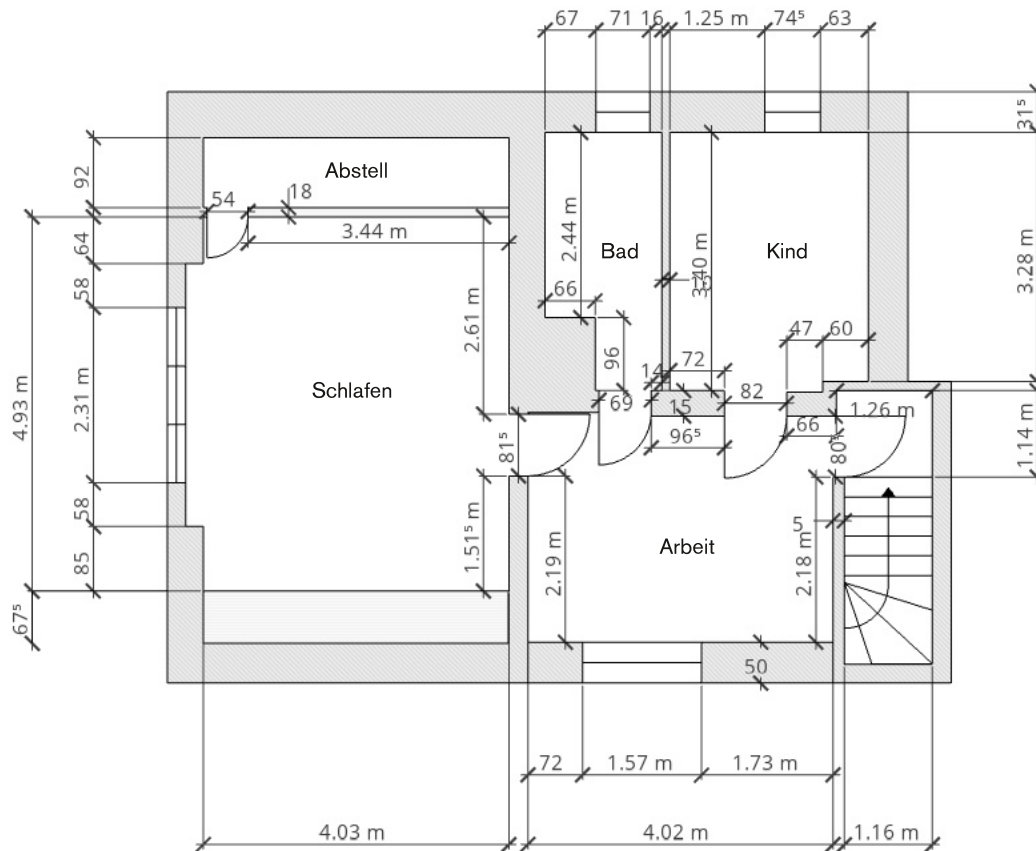


Objekt:

06868 Coswig OT Hundeluft
Sachsen-Anhalt

Plan: **DACHGESCHOSS**

Maßstab: 1:100

Gezeichnet: IB
27.02.2021

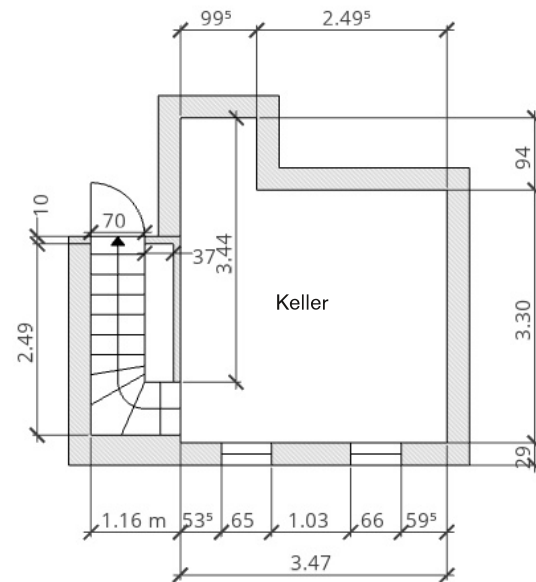

Objekt:

06868 Coswig OT Hundeluft
Sachsen-Anhalt

Plan: **KELLER**

Maßstab: 1:100

Gezeichnet: IB
27.02.2021