




ERDGESCHOSS

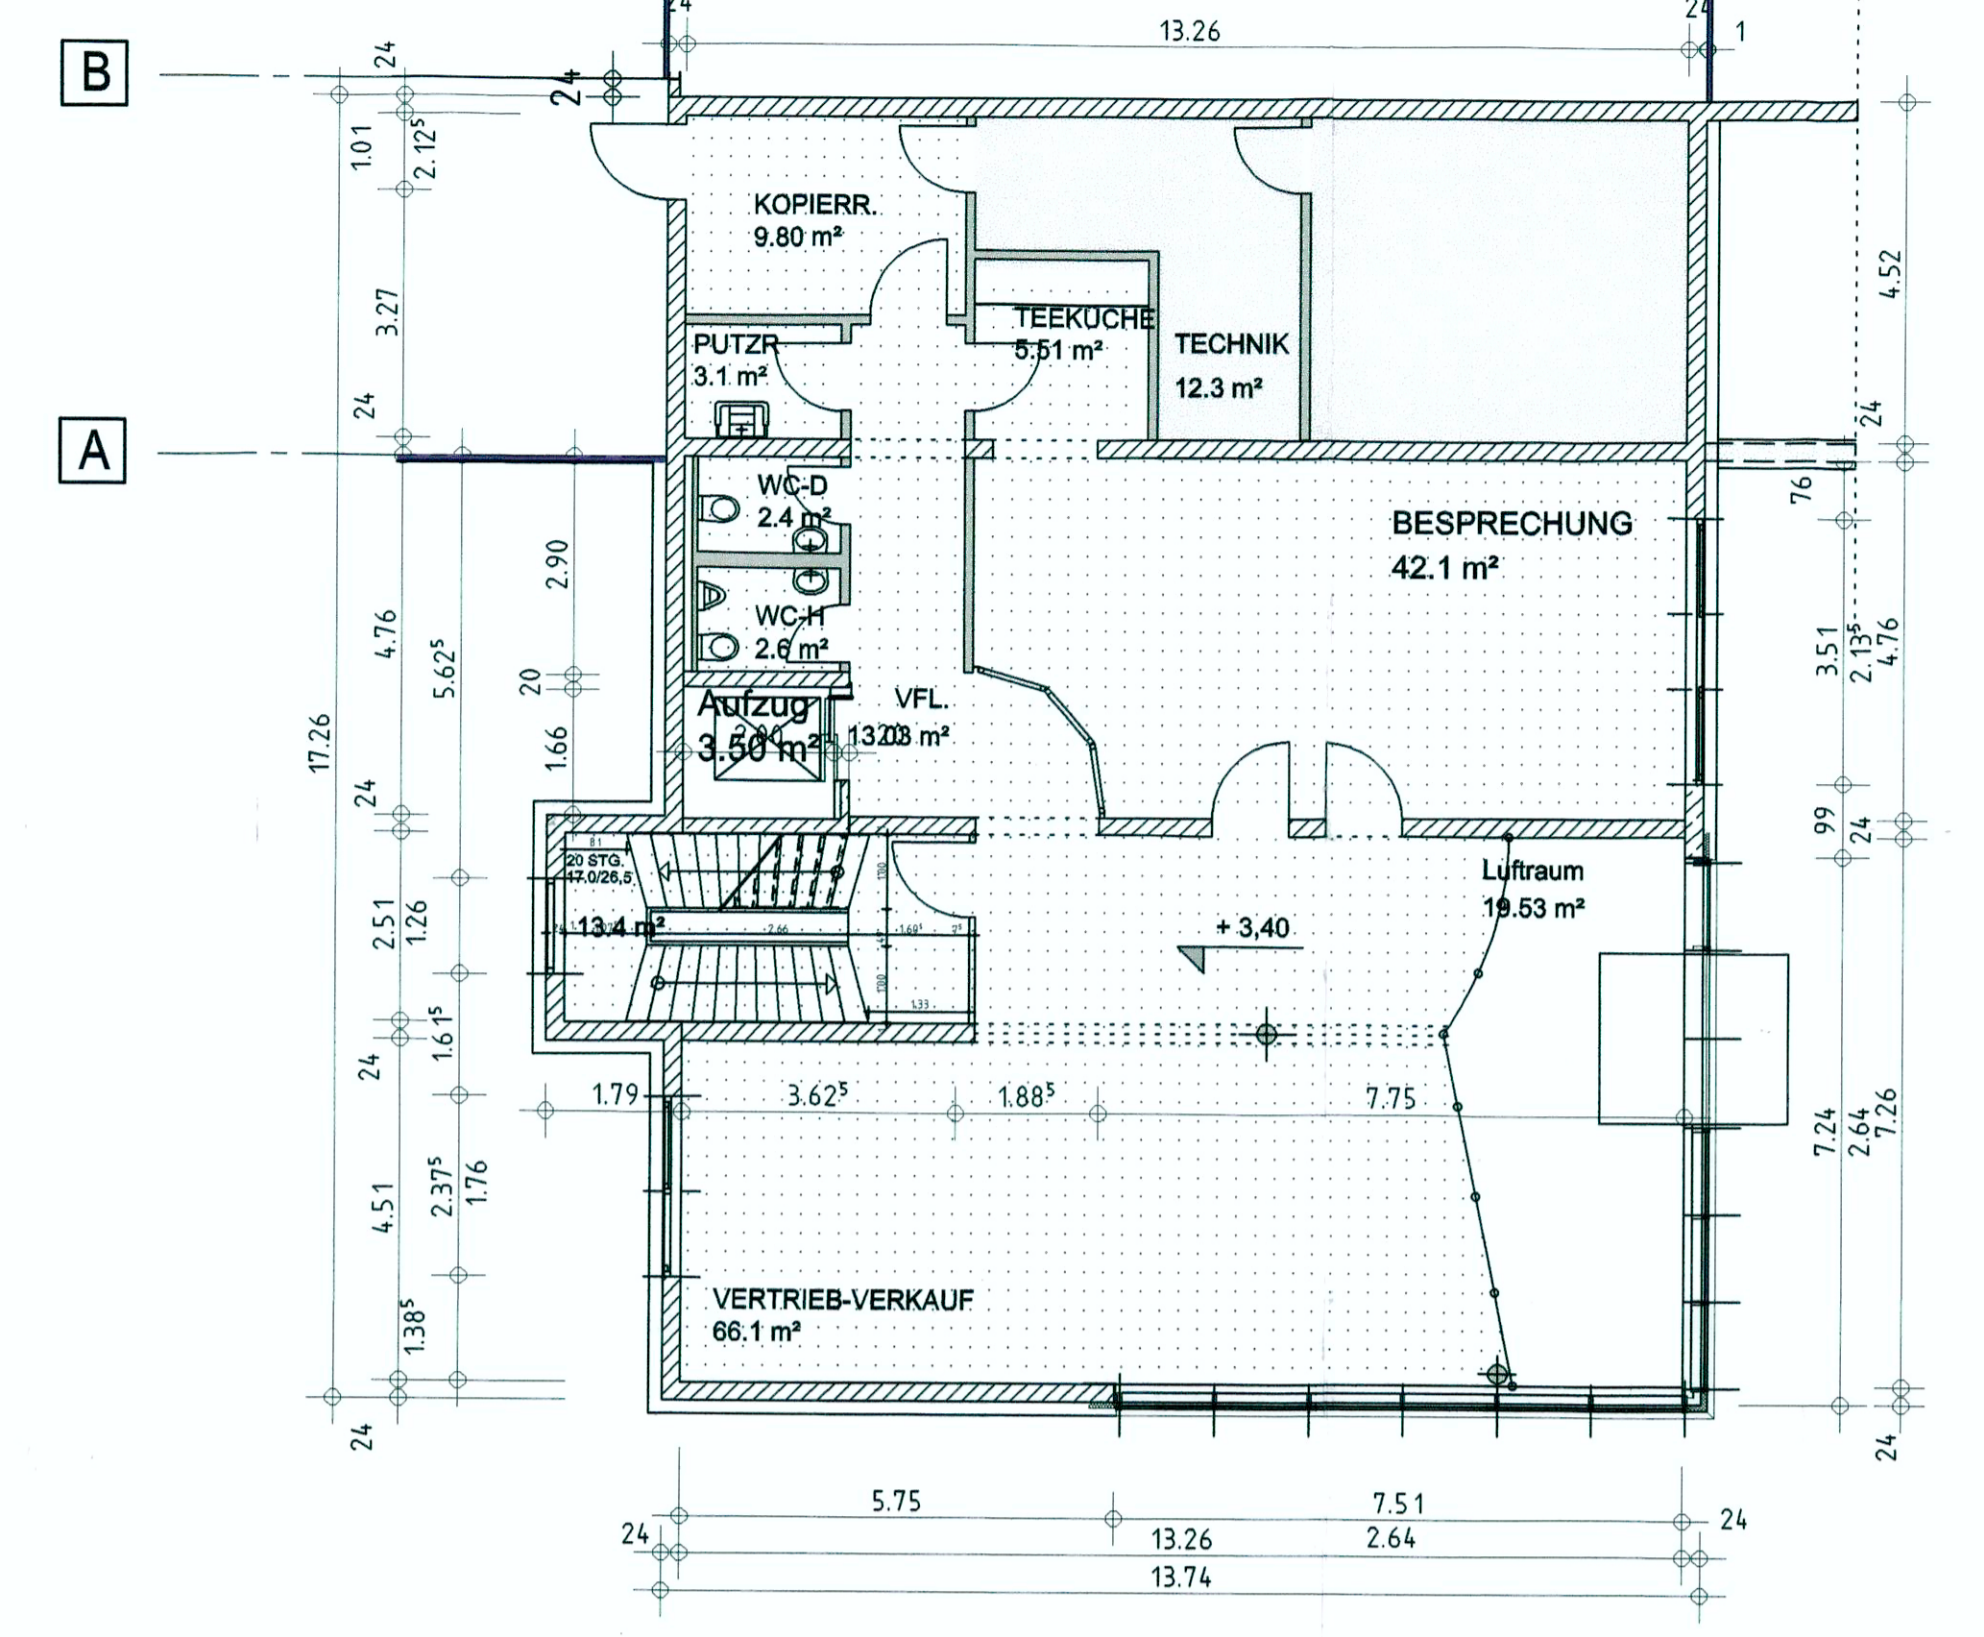

1. OBERGESCHOSS

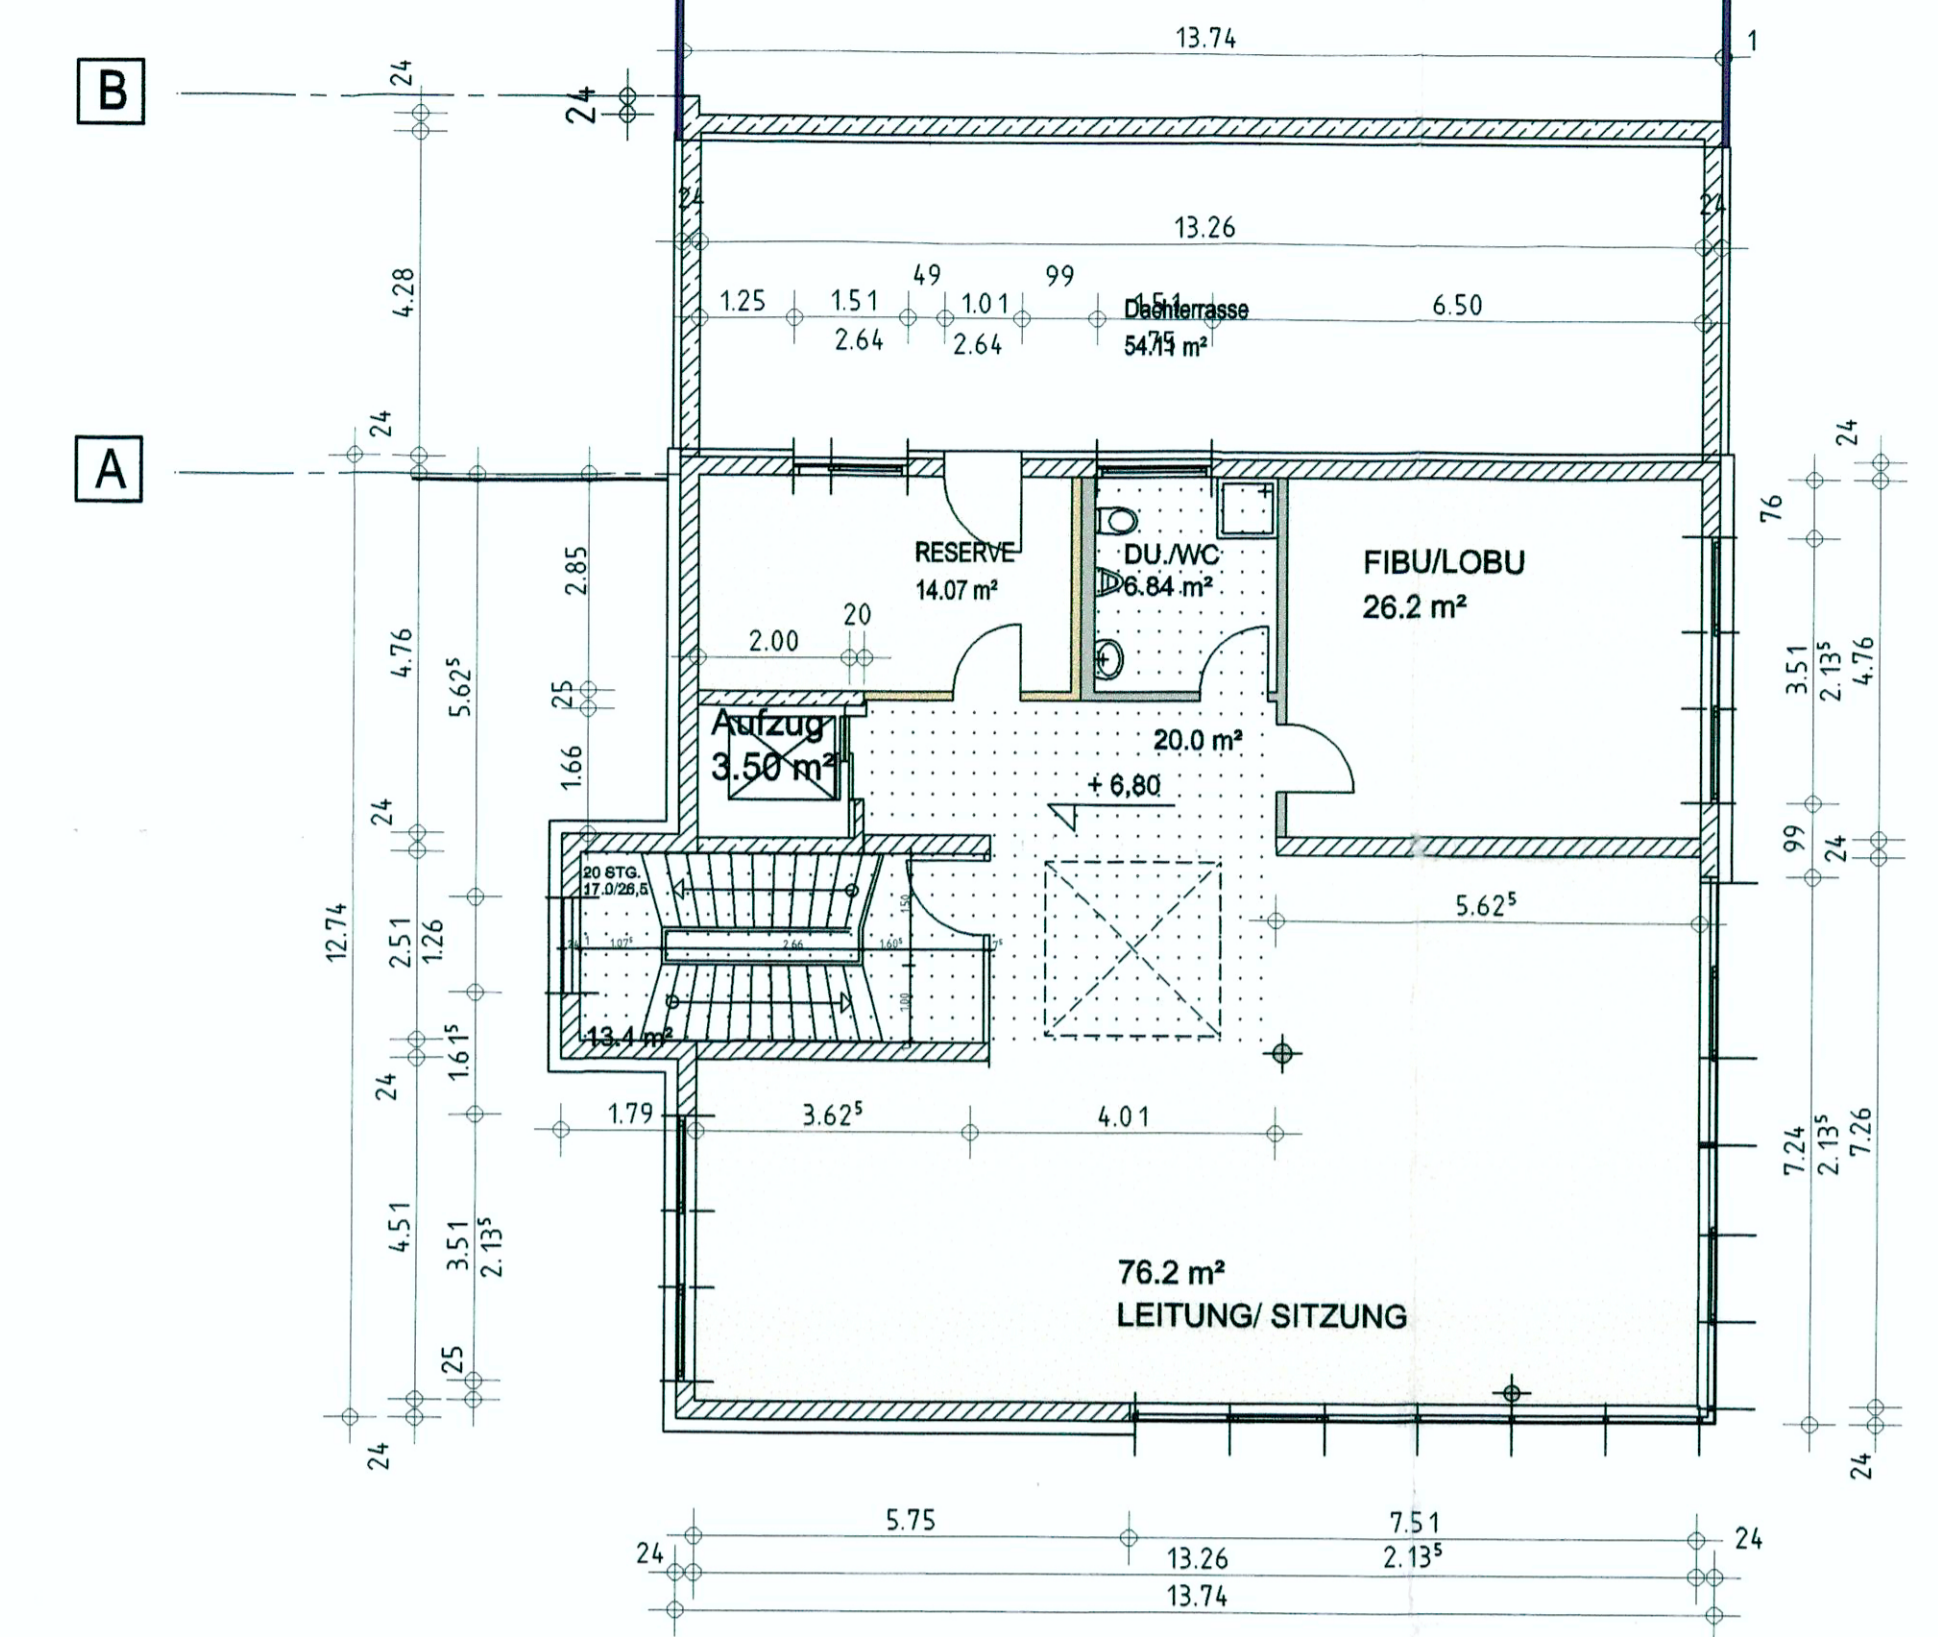

2. OBERGESCHOSS

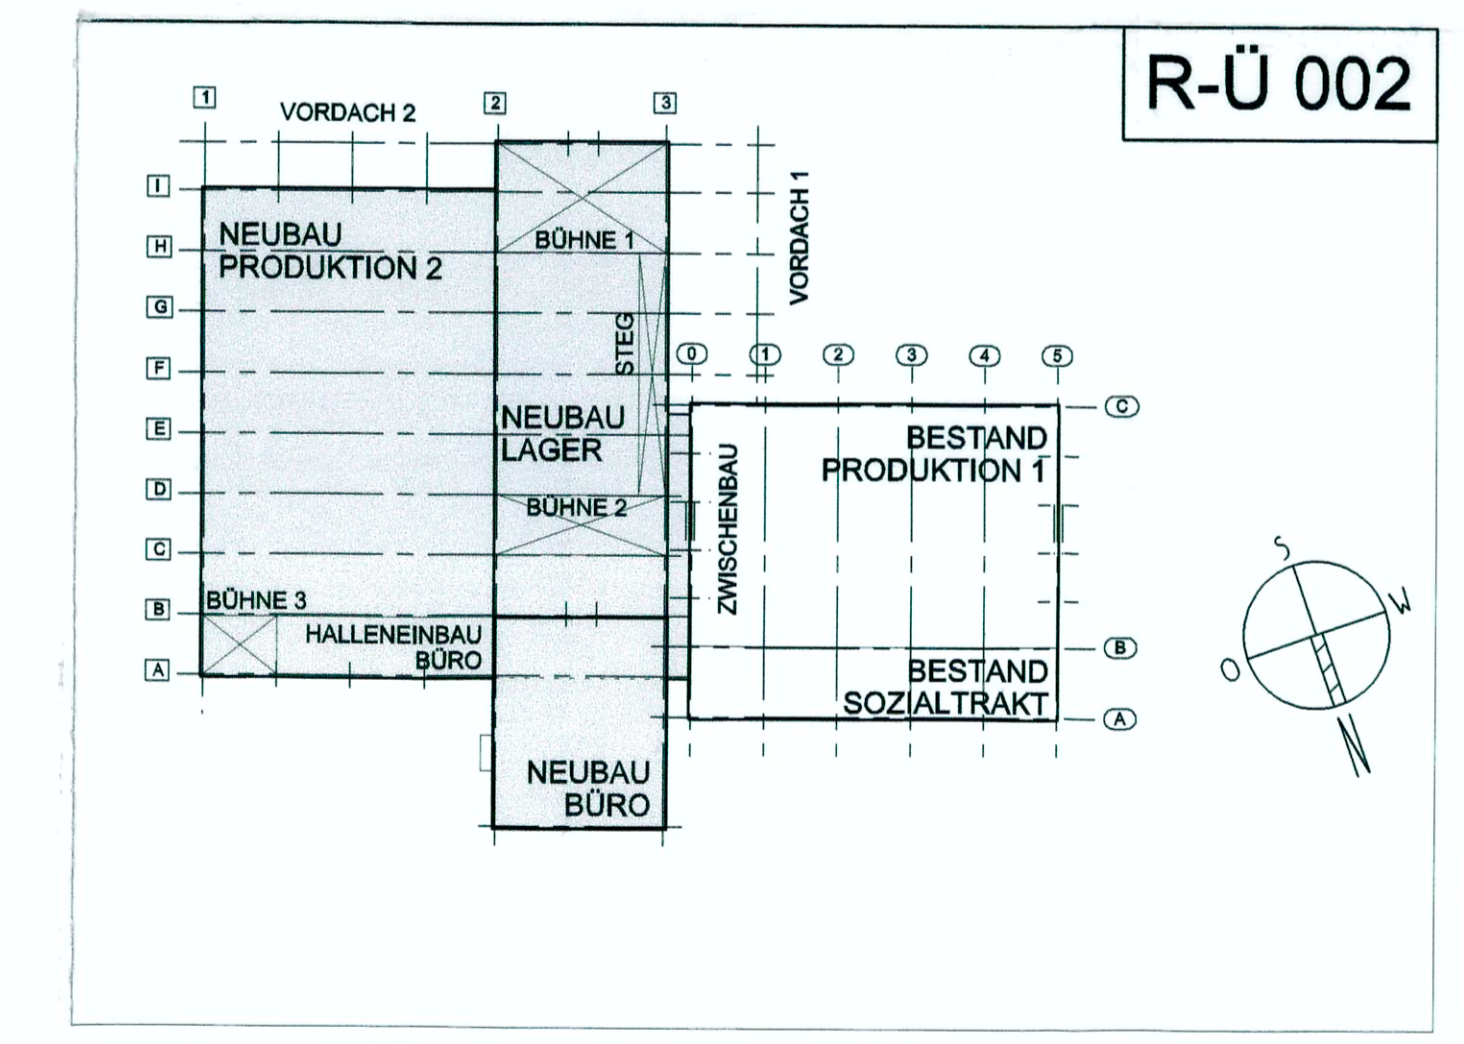

R-Ü 002