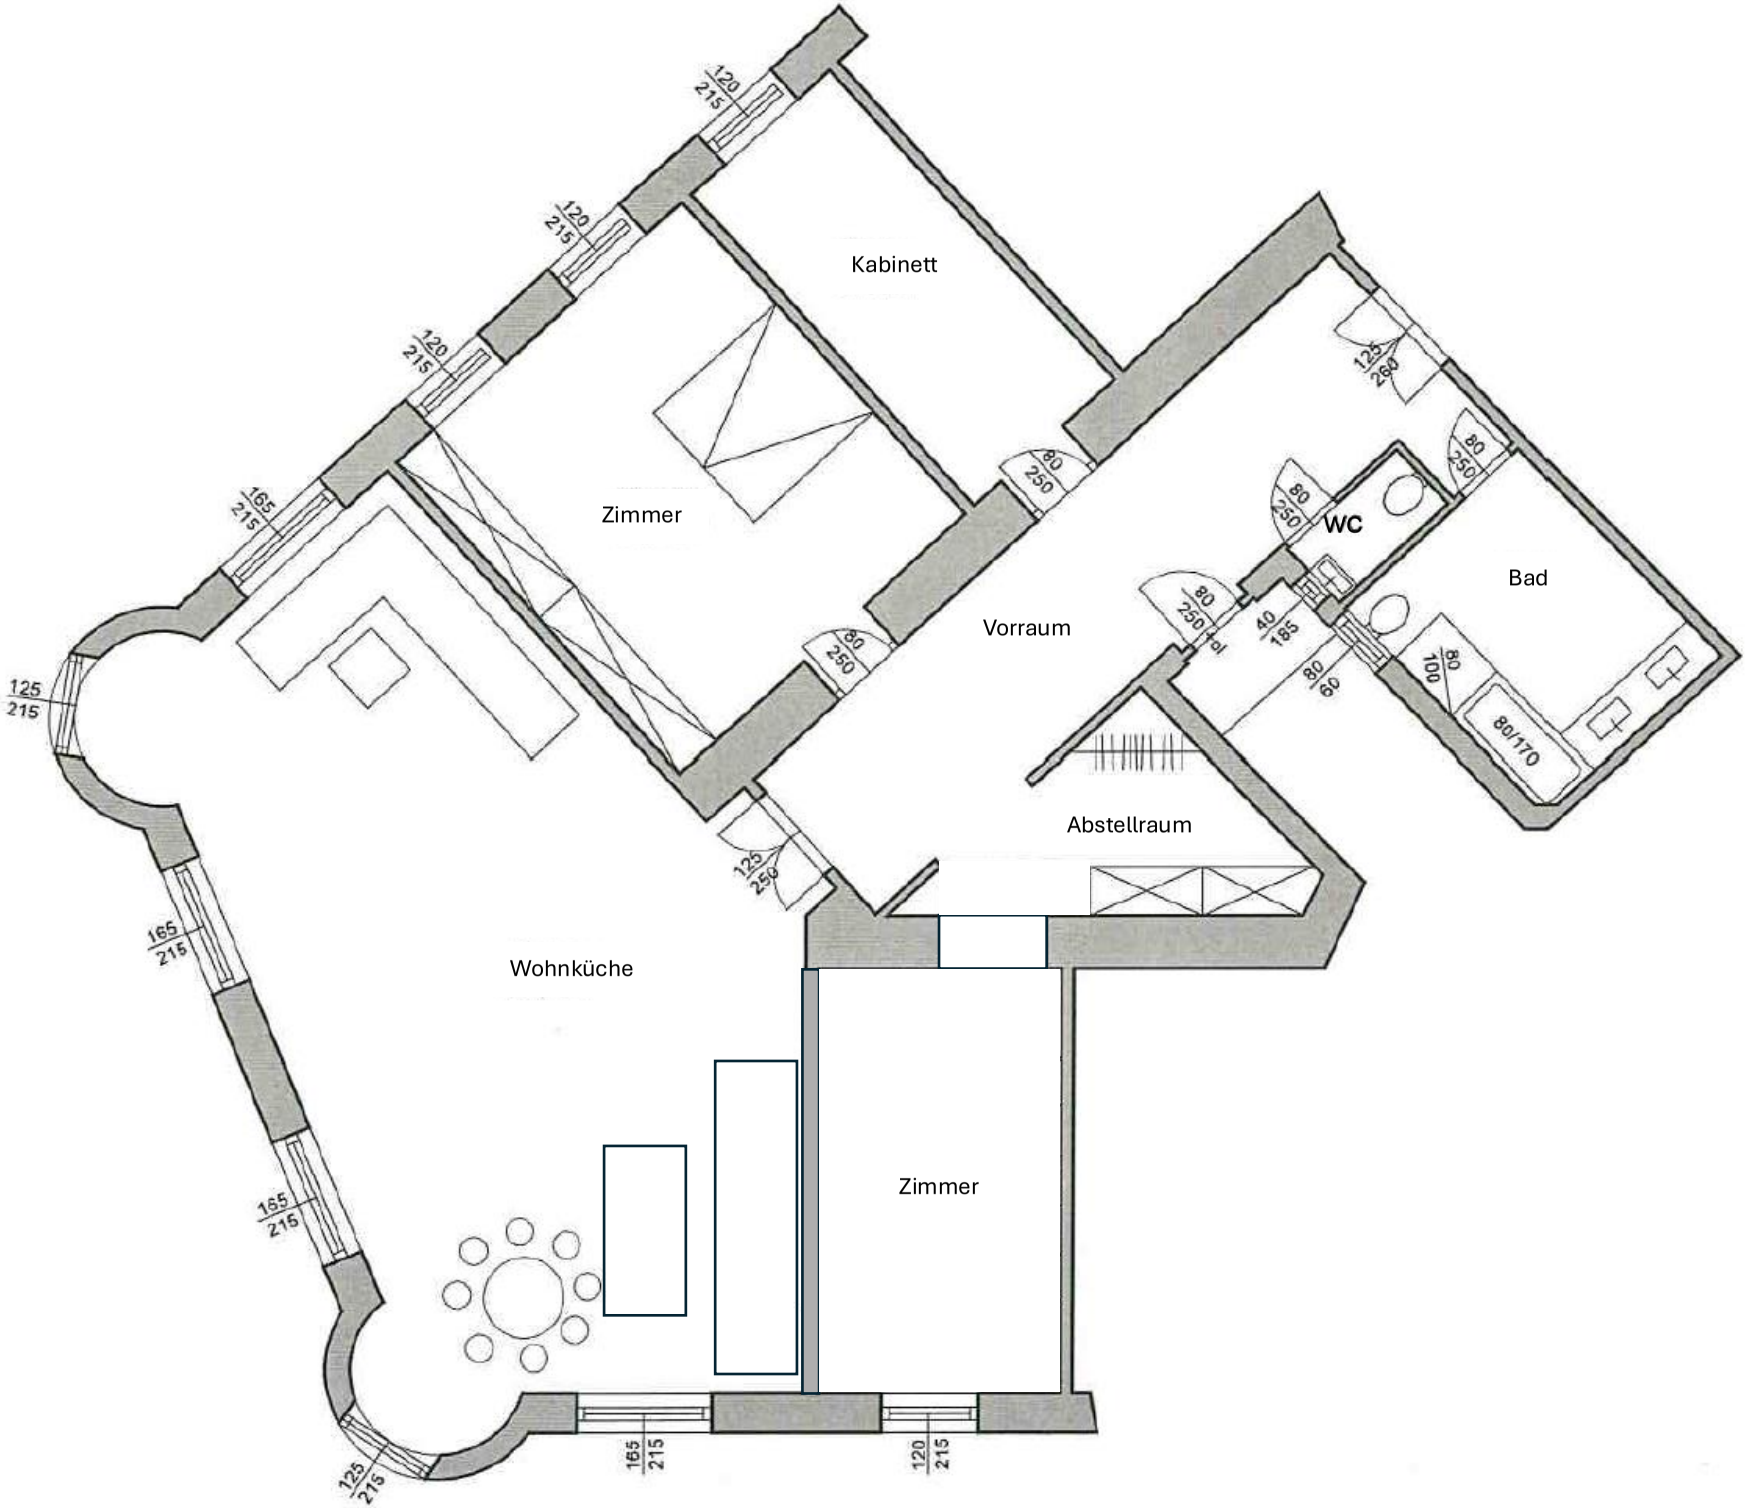
Kabinett
Zimmer
Vorraum
WC
Bad
Abstellraum
Wohnküche
Zimmer
120
215
165
215
125
215
80
250
125
280
40
185
80
60
100
80/170