


Terrasse:

39,38 m²

Stipcakgasse 40

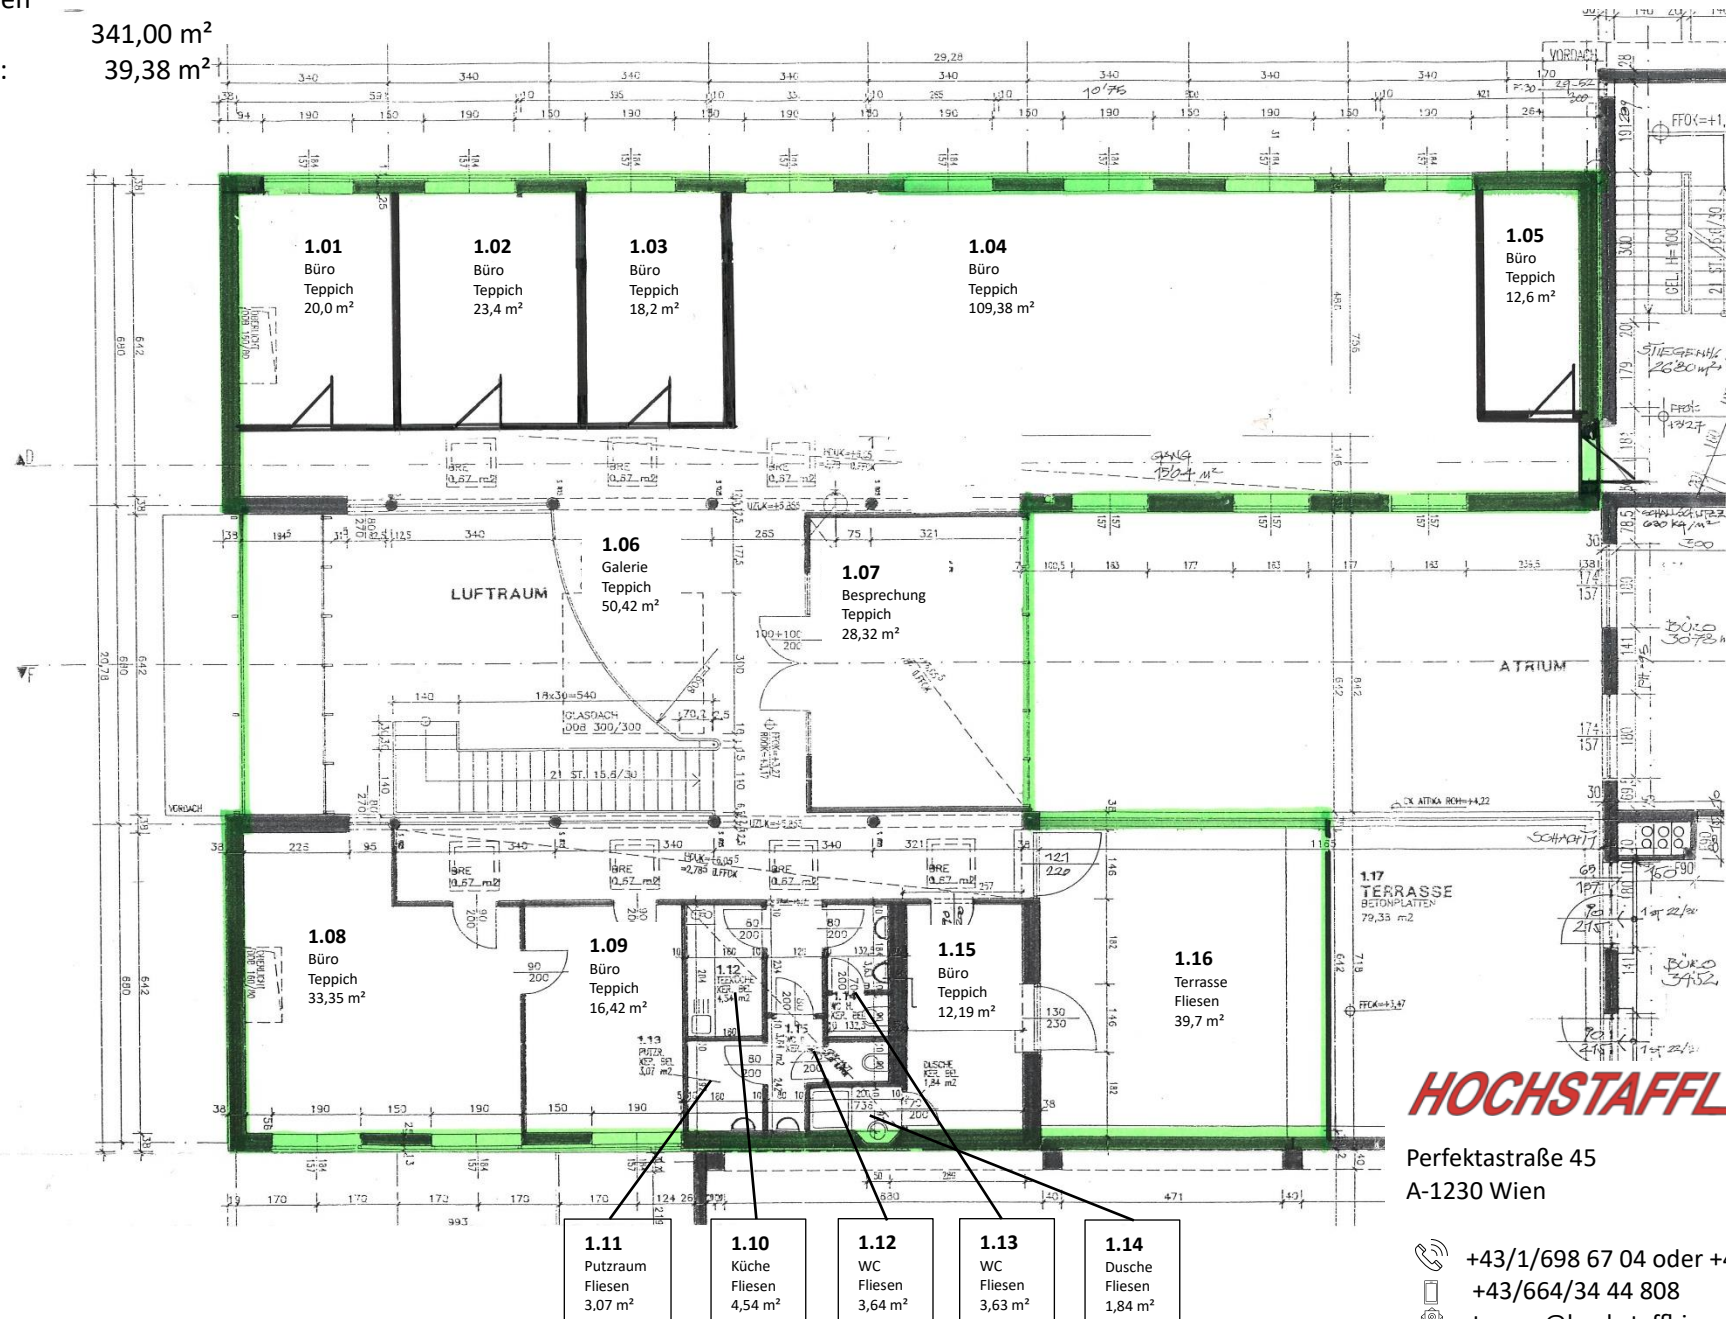

HOCHSTAFFL Immobilien GmbH

A-1230 Wien

+43/664/34 44 808

 toman@hochstaffl-immobilien.com