
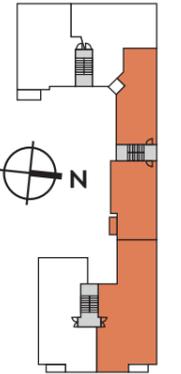


WE #30, DACHGESCHOSSROHLING - AUSBAUVORSCHLAG, CA. 205,20 m²APT #30, ROOF TOP (UNBUILT) - EXPANSION PROPOSAL, CA. 205,20 m²

5-ZIMMER-WOHNUNG

4-Bedroom Apartment | DG links / 4th floor left

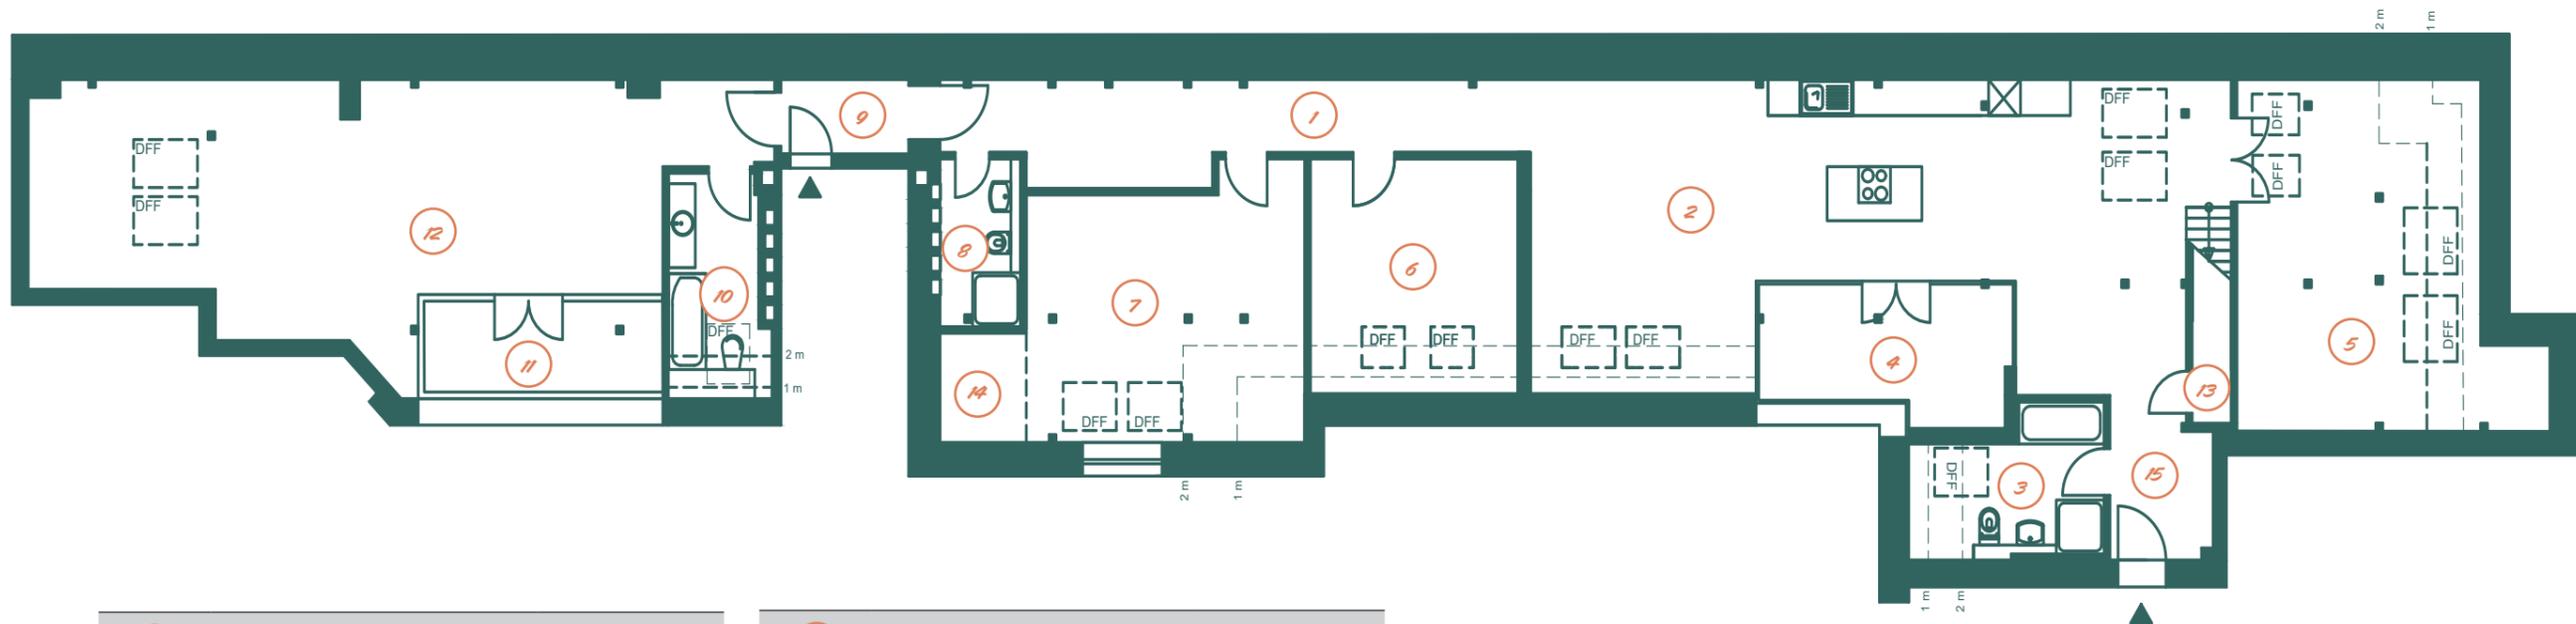

1	Flur / Hallway	15,50 m ²	9	Flur/ Hallway	3 m ²
2	Wohnküche / Open-Plan-Kitchen	54 m ²	10	WC/ Toilet	5,8 m ²
3	Bad / Bathroom	6,60 m ²	11	Terrasse/ Terrace	8 m ²
4	Terrasse/Terrace	10 m ²	12	Zimmer 4/ Room 4	48 m ²
5	Zimmer 1/ Room 1	22,30 m ²	13	Abstellraum 1	1,5 m ²
6	Zimmer 2 / Room 2	11,40 m ²	14	Abstellraum 2	0,4 m ²
7	Zimmer 3 / Room 3	18,50 m ²	15	Flur	5 m ²
8	WC/ Toilet	4,20 m ²	16	Spitzboden/ Attic	7 m ^{2*}

Gesamtwohnfläche/ Gesamtwohnfläche 205,20m²

Genehmigter Ausbautvorschlag gemäß Baugenehmigung. Der Ausbau wird nicht durch den Verkäufer geschuldet.
Die Terrassen werden zu 50% in die Wohnfläche eingerechnet.

* Die Galerie ist kein Aufenthaltsraum und wird nicht in die Wohnfläche eingerechnet.

