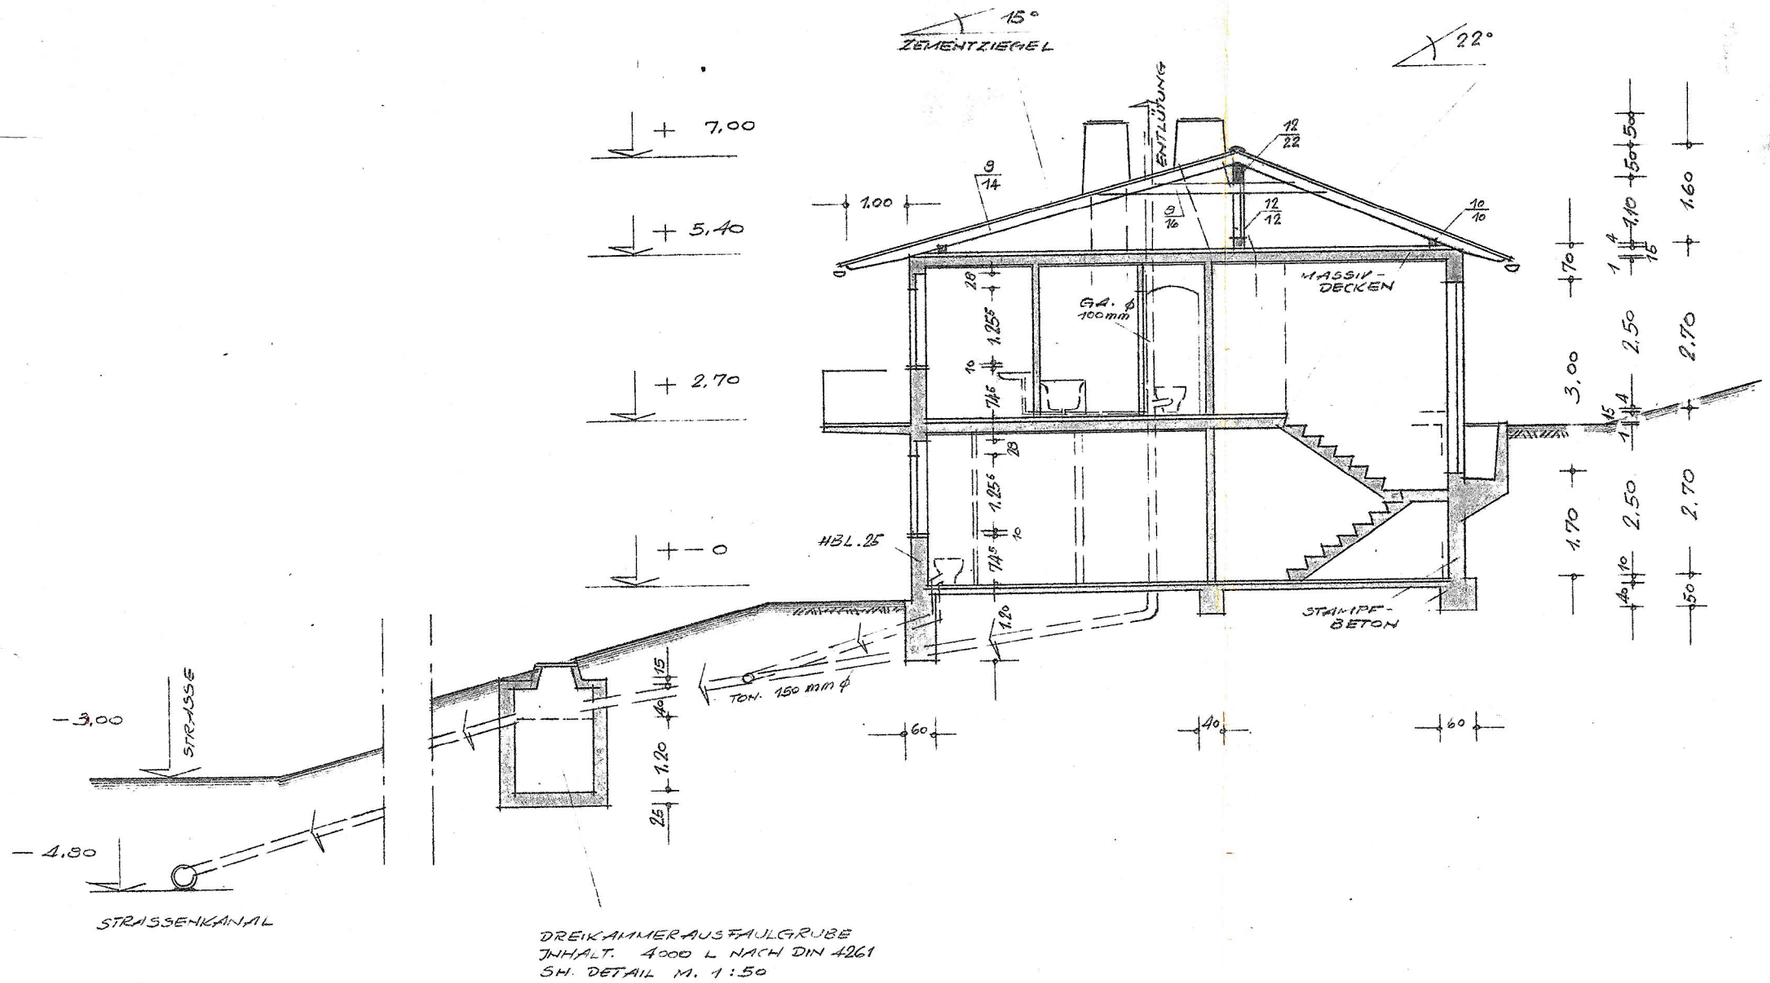

STRASSENKANAL

DREIKAMMERAUSFAULGRUBE
INHALT. 4000 L NACH DIN 4261
SH. DETAIL M. 1:50

SCHNITT: A-B

MASSTAB 1:100

DER BAUHERR:

DER PLANF.:

Egon Bessler
Bau-Ing.
Hoch + Tiefbau
Trösel/Odenw