


REPRÄSENTATIVE VILLA AM KOBEL

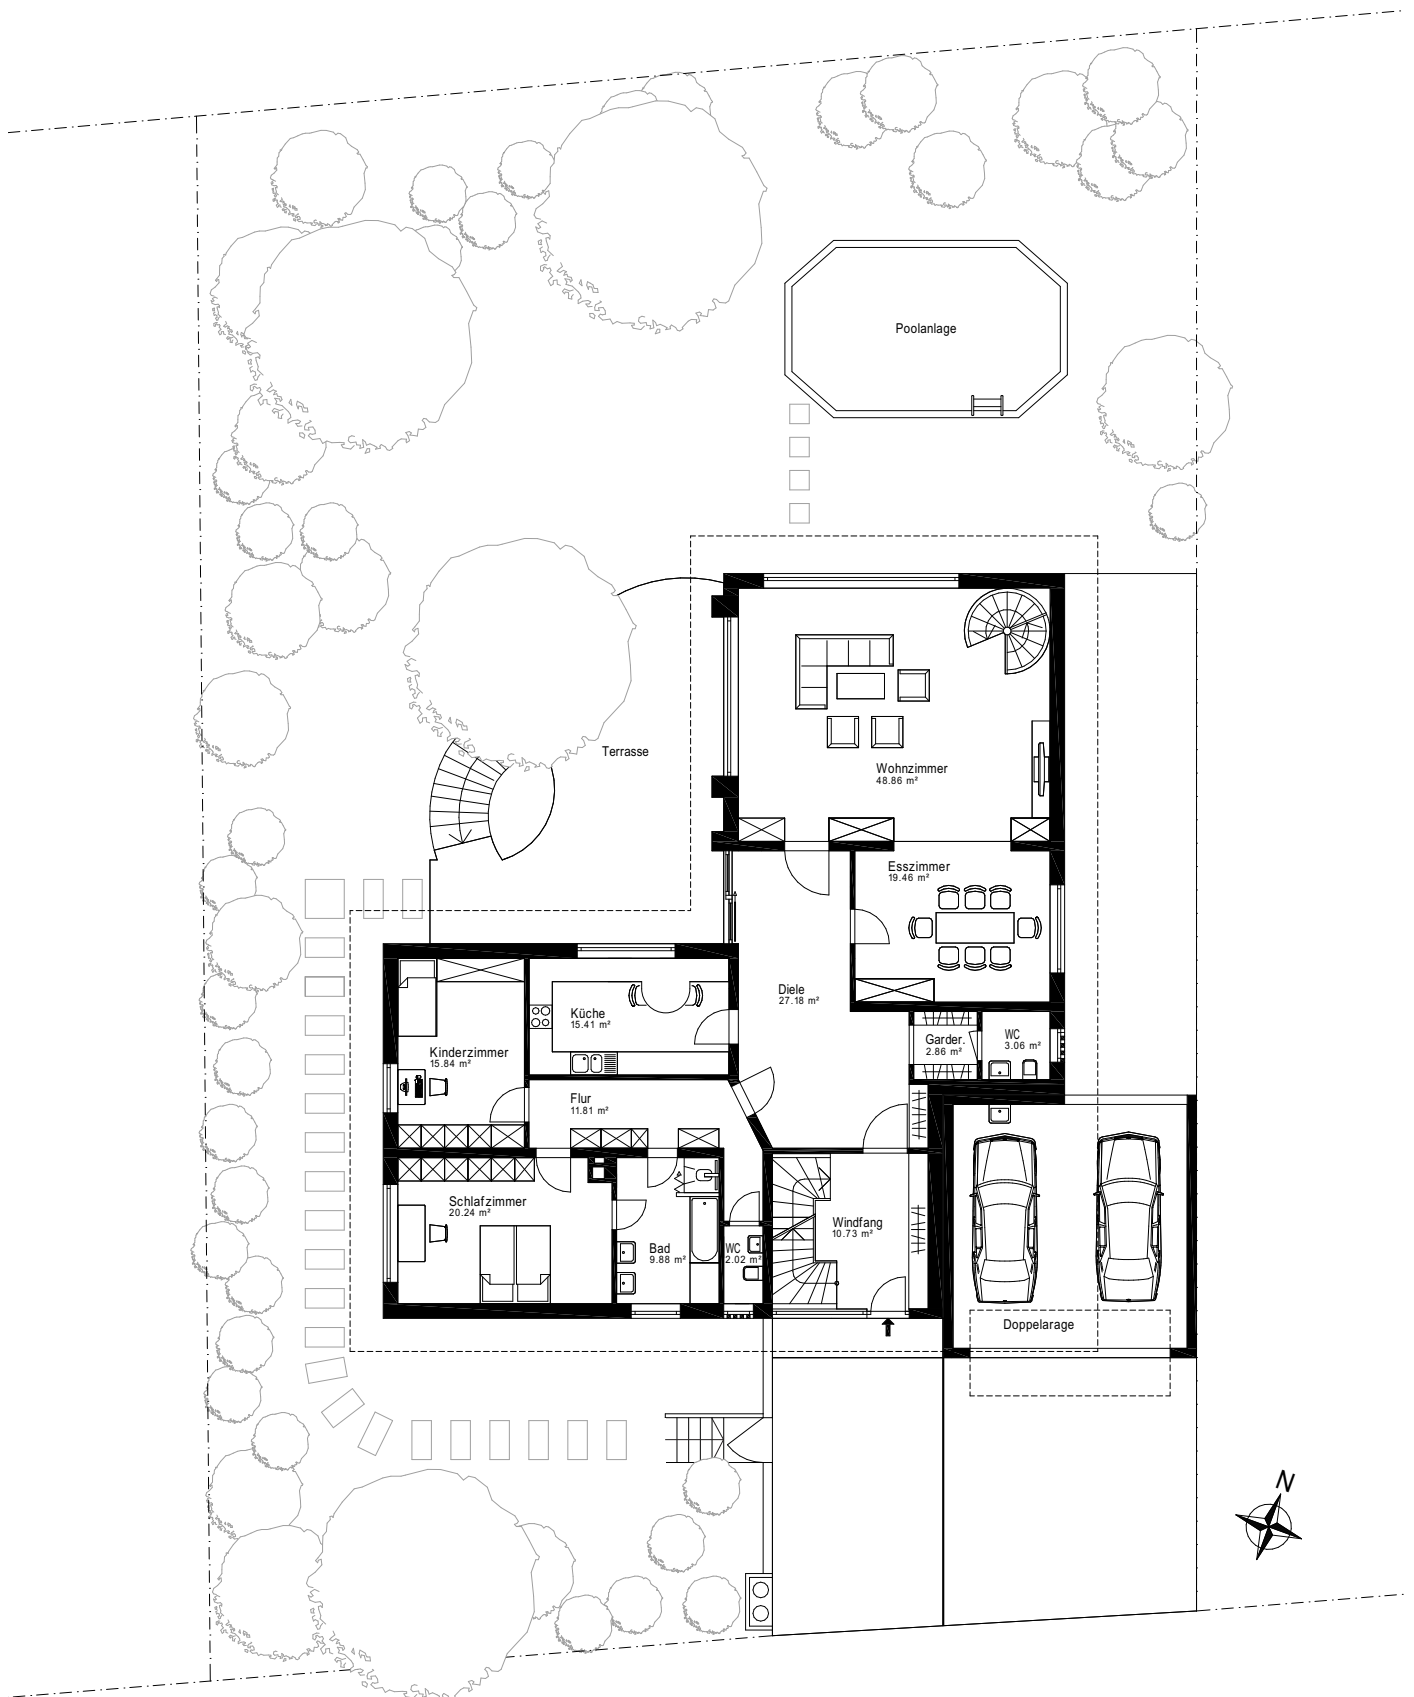

Gesamtanlage Erdgeschoss mit Außenanlagen