



Neubau von 2 Einfamilienhäusern Waldachstraße 17 -17/1, Haiterbach


M. 1:100

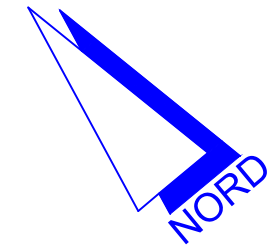

1. Obergeschoss Haus 17

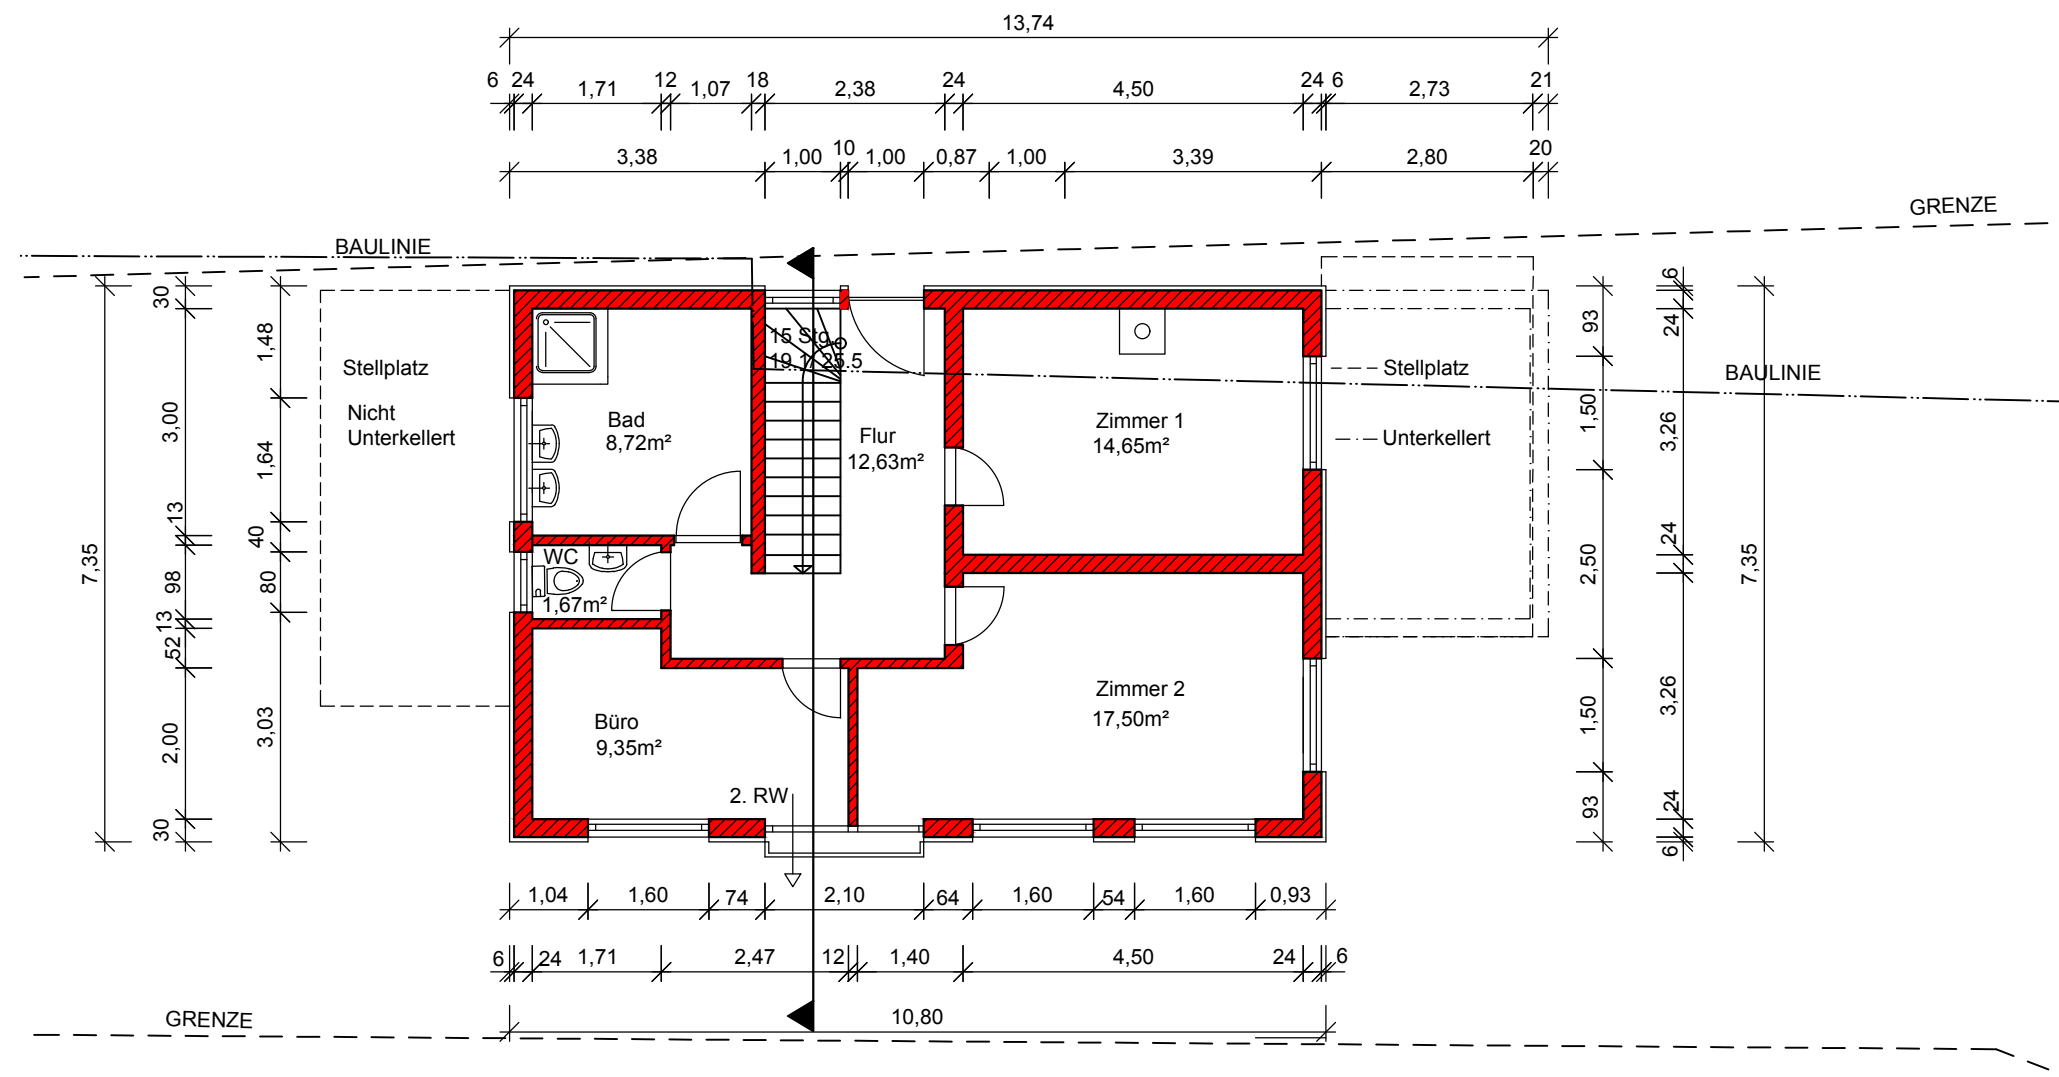

BAUHERR:

 

DER BAUHERR:



Thomas Rauser
Dachdecker-u. Zimmermannsmeister
Kirchhalde 12
72202 Nagold-Schietingen