


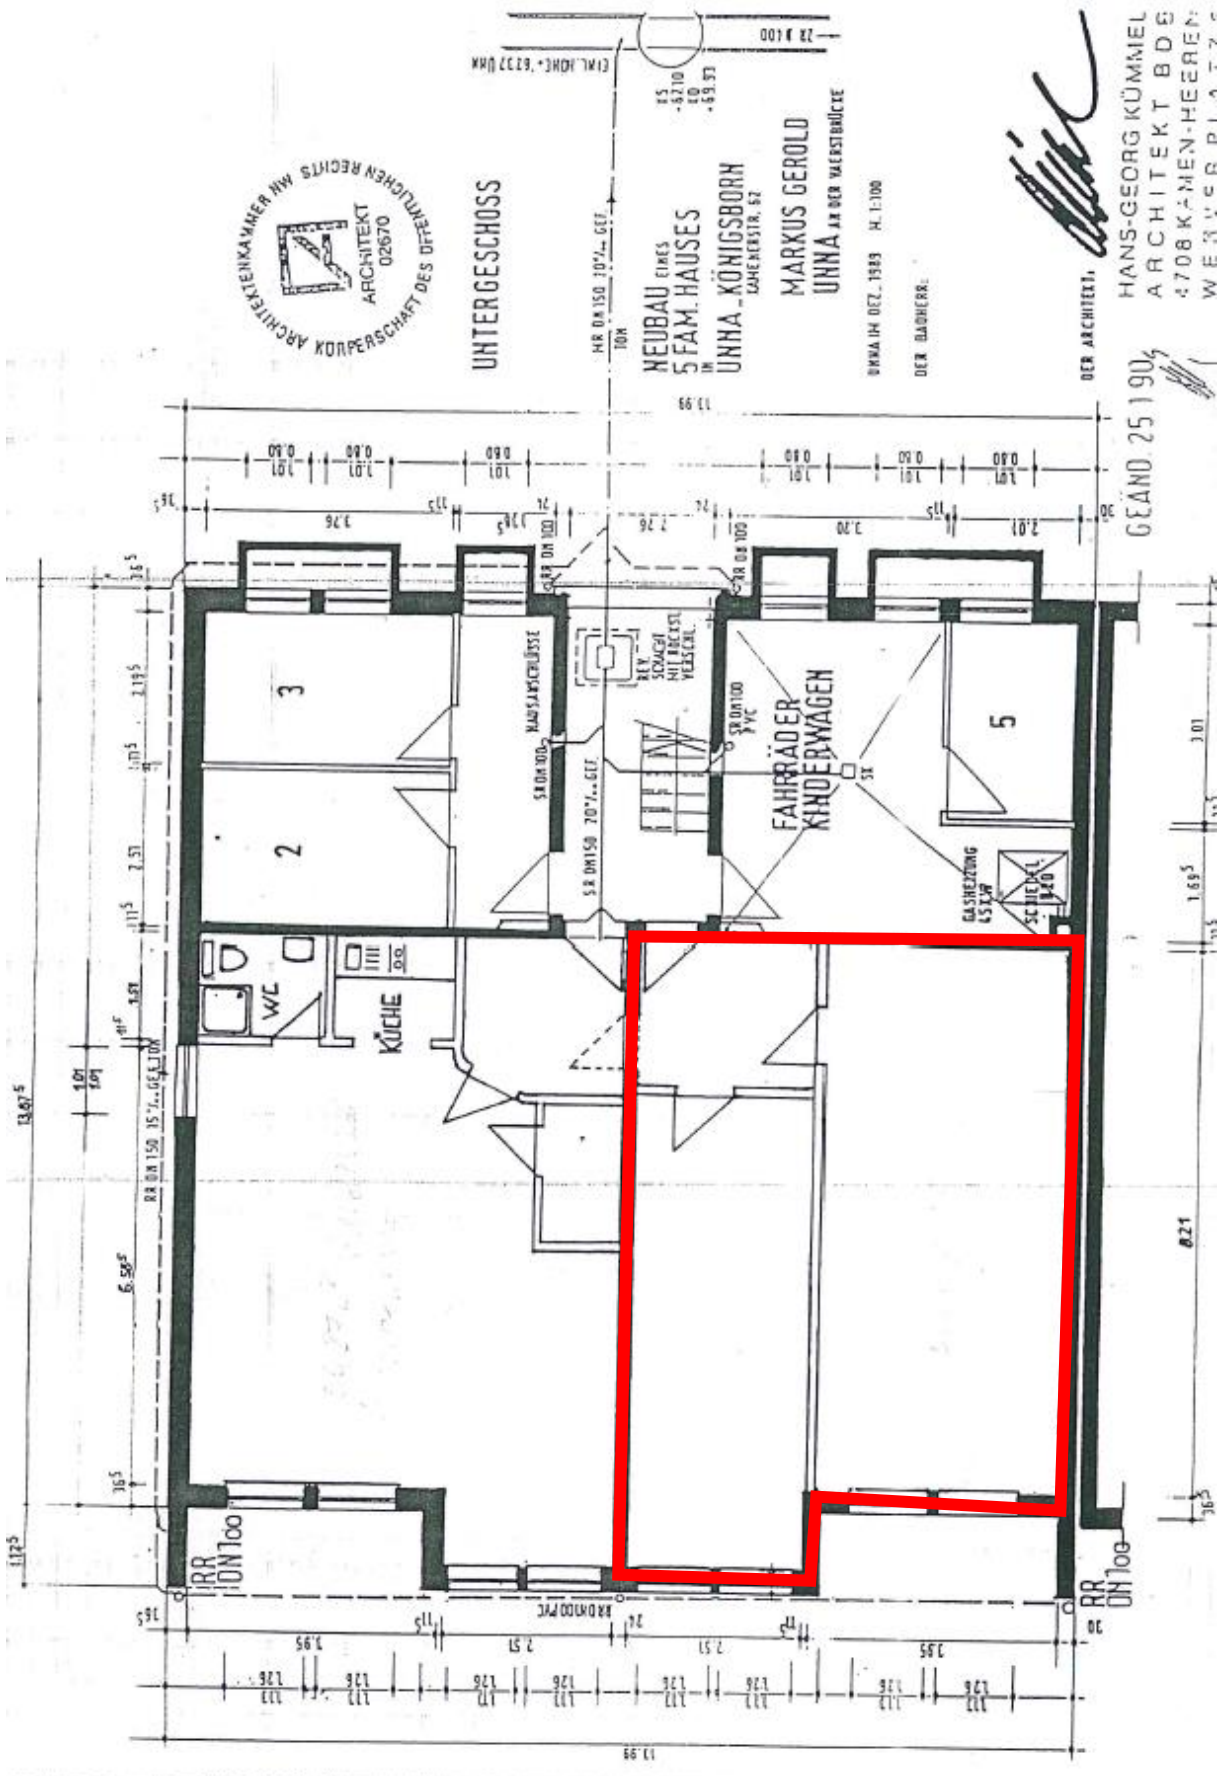

UNTERGESCHOSS

NEUBAU EINES  
5 FAM. HAUSES  
VON  
UNNA KÖNIGSBORN  
LÄHNERTSTR. 62  
MARKUS GEROLD  
UNNA AN DER VALENTINBRÜCKE

UNNA IM DEZ. 1983 M. 1:100  
DER BAUHERR:

*Handwritten signature*

DER ARCHITECT,

HANS-GEORG KÜMMEL  
ARCHITEKT BDES  
4708 KÄMEN-HEEREN  
WERNERPIATZ