

PLAN ZUM BAUANTRAG VON 2 WOHNHÄUSERN
IN NEUSS KAARSTER STR.

BAUHERRIN FRAU VON DER RUHR
NEUSS JÜLICHERSTRASSE 73

GARAGE 1998 =

Genehmigt: 9. Okt. 1962
Neuß, den
Der Oberstadtdirektor
im Auftrage:

Plöcher

NEUSS, DEN 25. 6. 62

DIE BAUHERRIN:

Marie von der Ruhr

DER ARCHITEKT:

ARCHITEKT
JOSEF STEINFORT
NEUSS / RHEIN
POLLENDERSTR. 8 · TEL. 2854

Dr. Steinfort

22. AUG. 1962

Bauaufsichtsamt Neuß, den

Grundsätzliche Bedenken gegen die Bauausführung
nach vorliegenden Entwurfsunterlagen bestehen
nicht. Baugenehmigung steht bevor.


V. Minon




STADTPLANUNGSAMT



NEUSS, DEN 16. 8. 62

GEGEN DIESES BAUVORHABEN BESTEHEN
STÄDTEBAULICHE - keine - BEDENKEN


Krepe





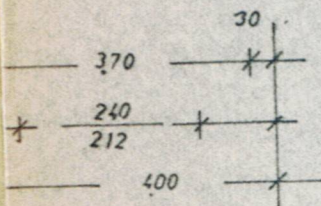


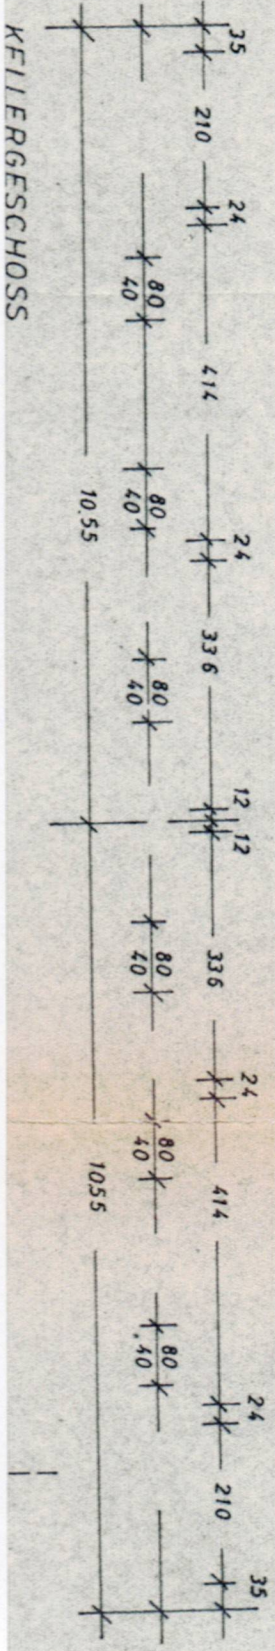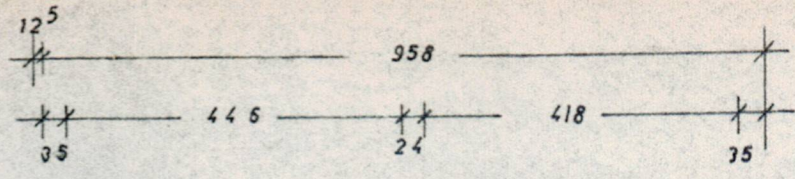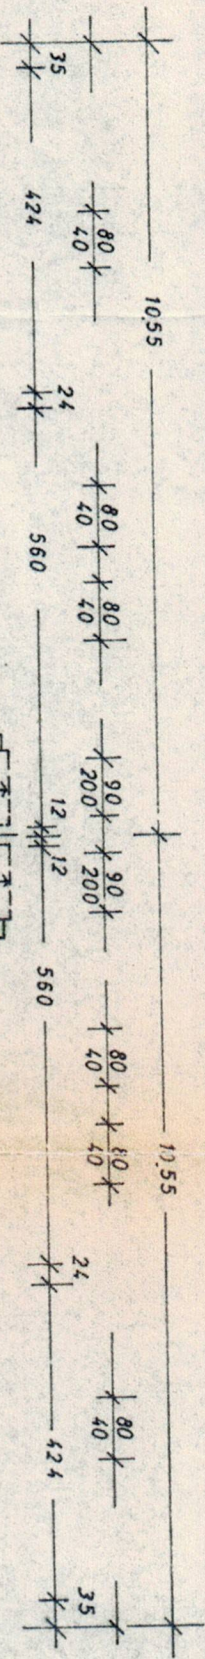

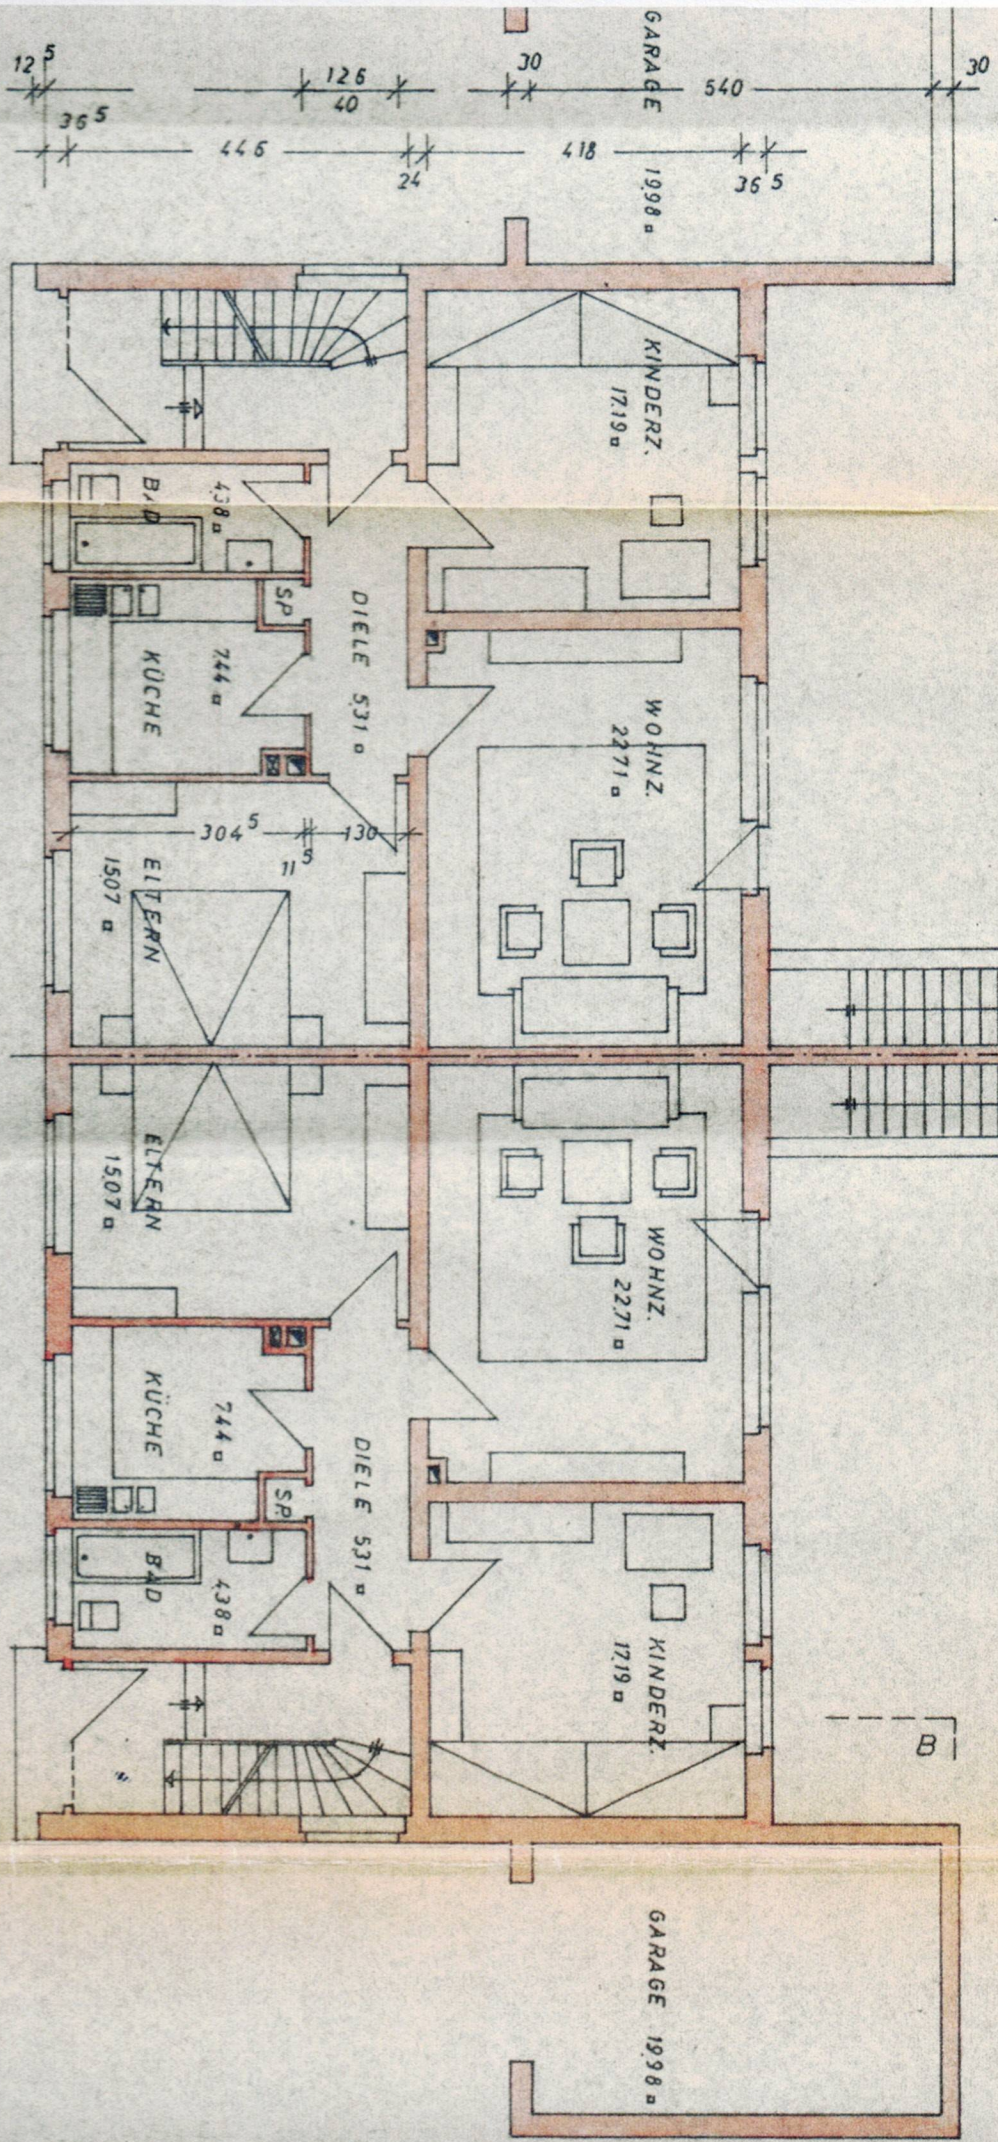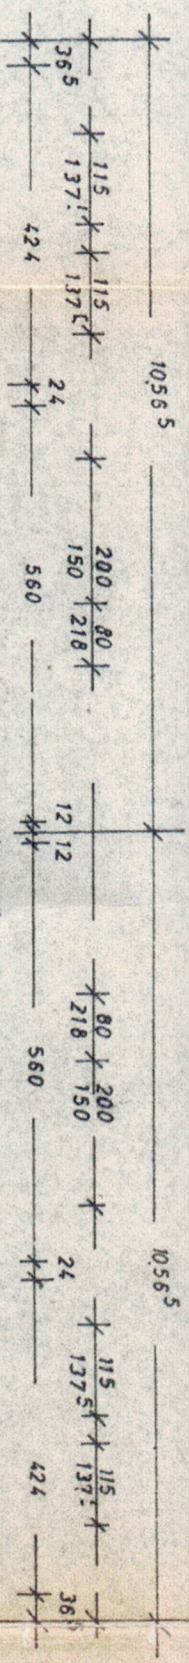

ERDGESCHOSS

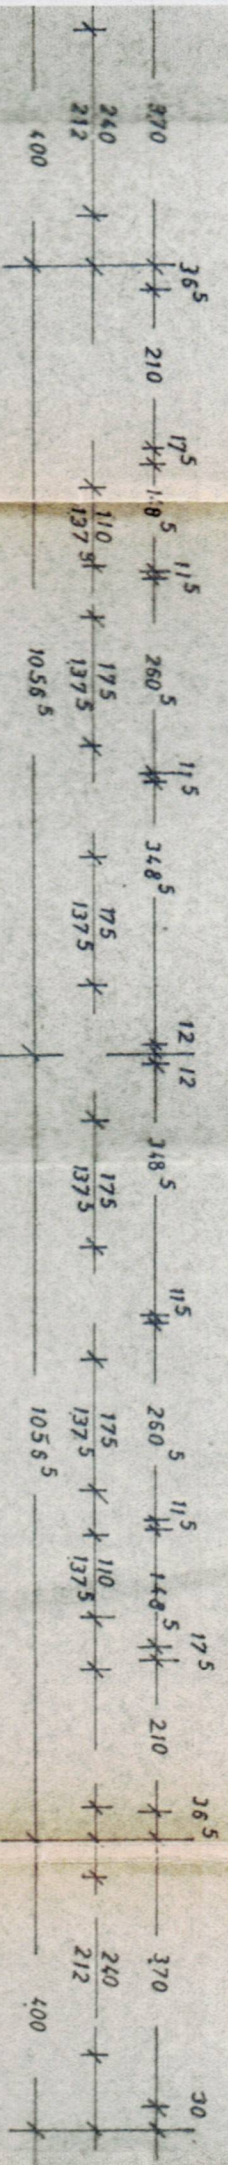

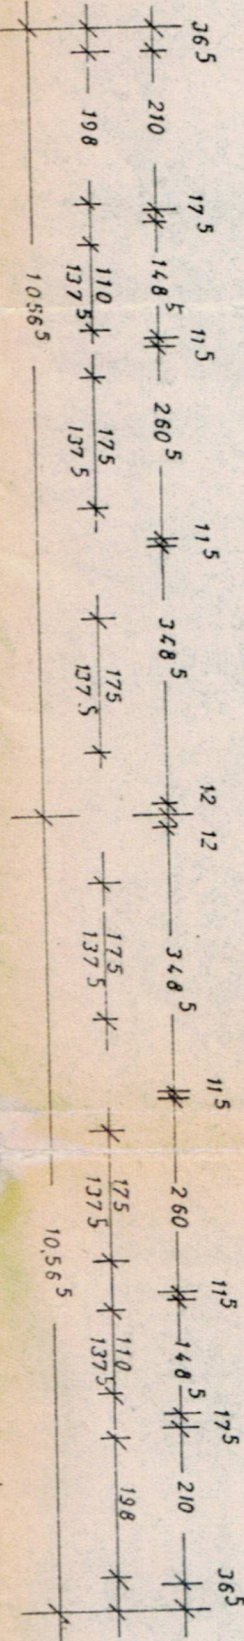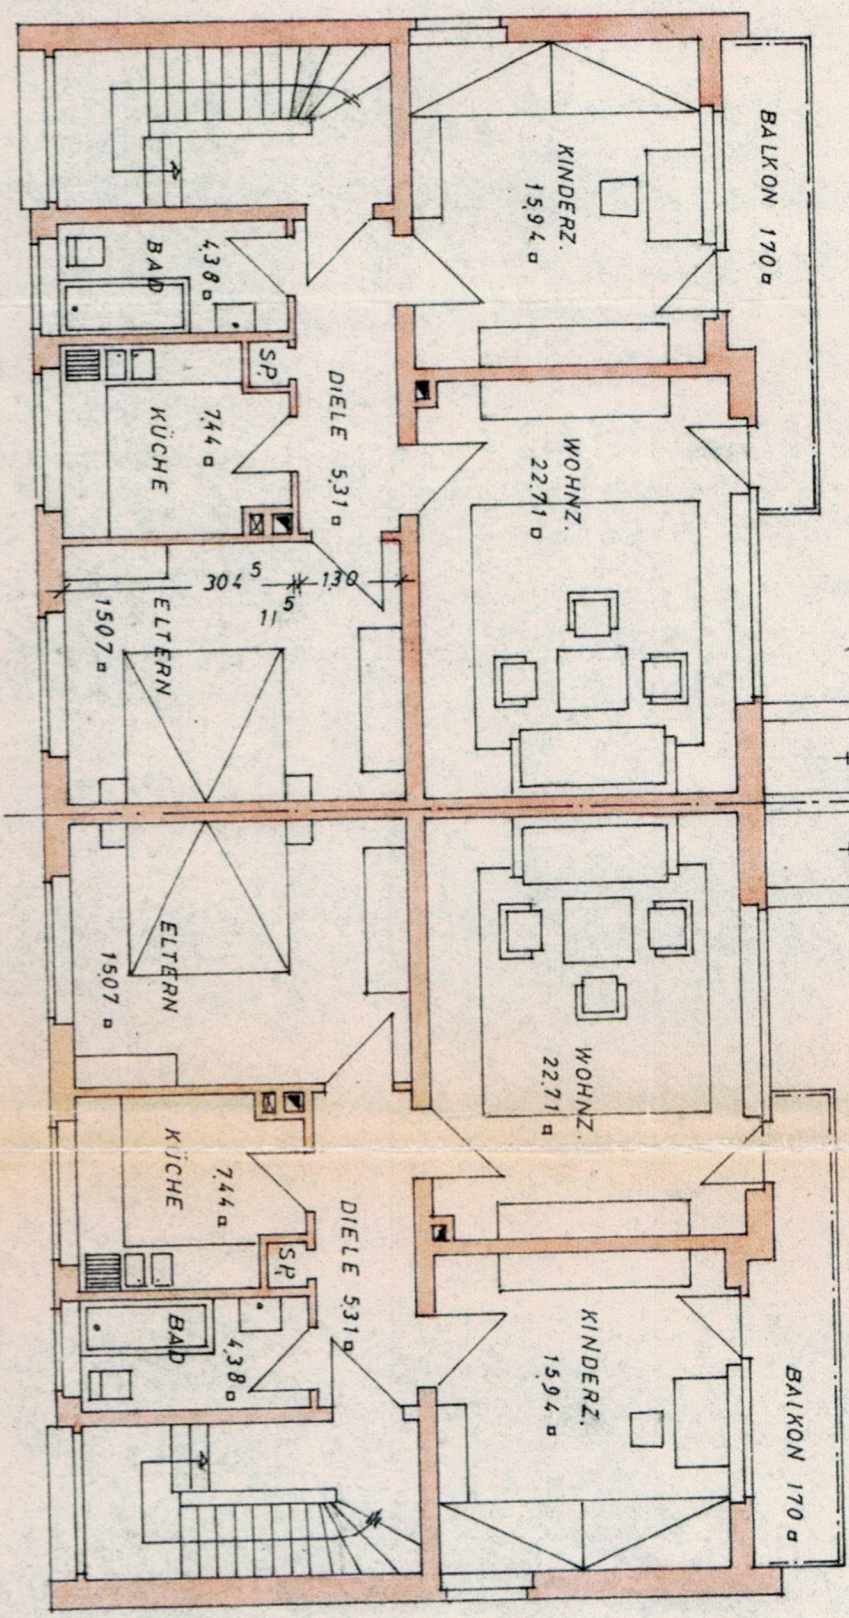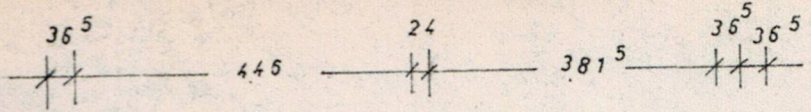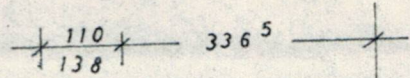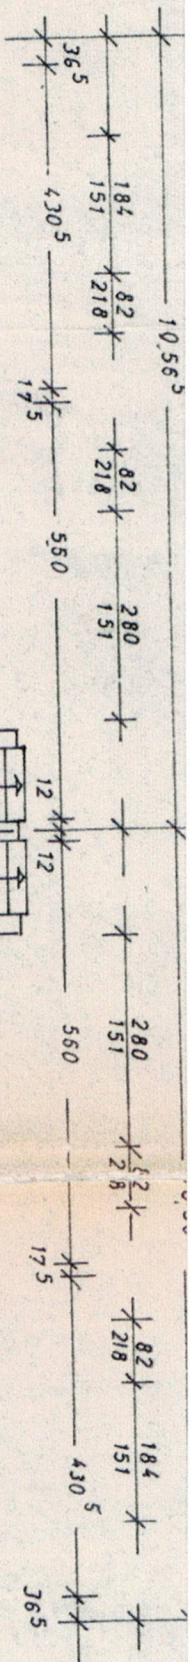

OBERGESCHOSS

