


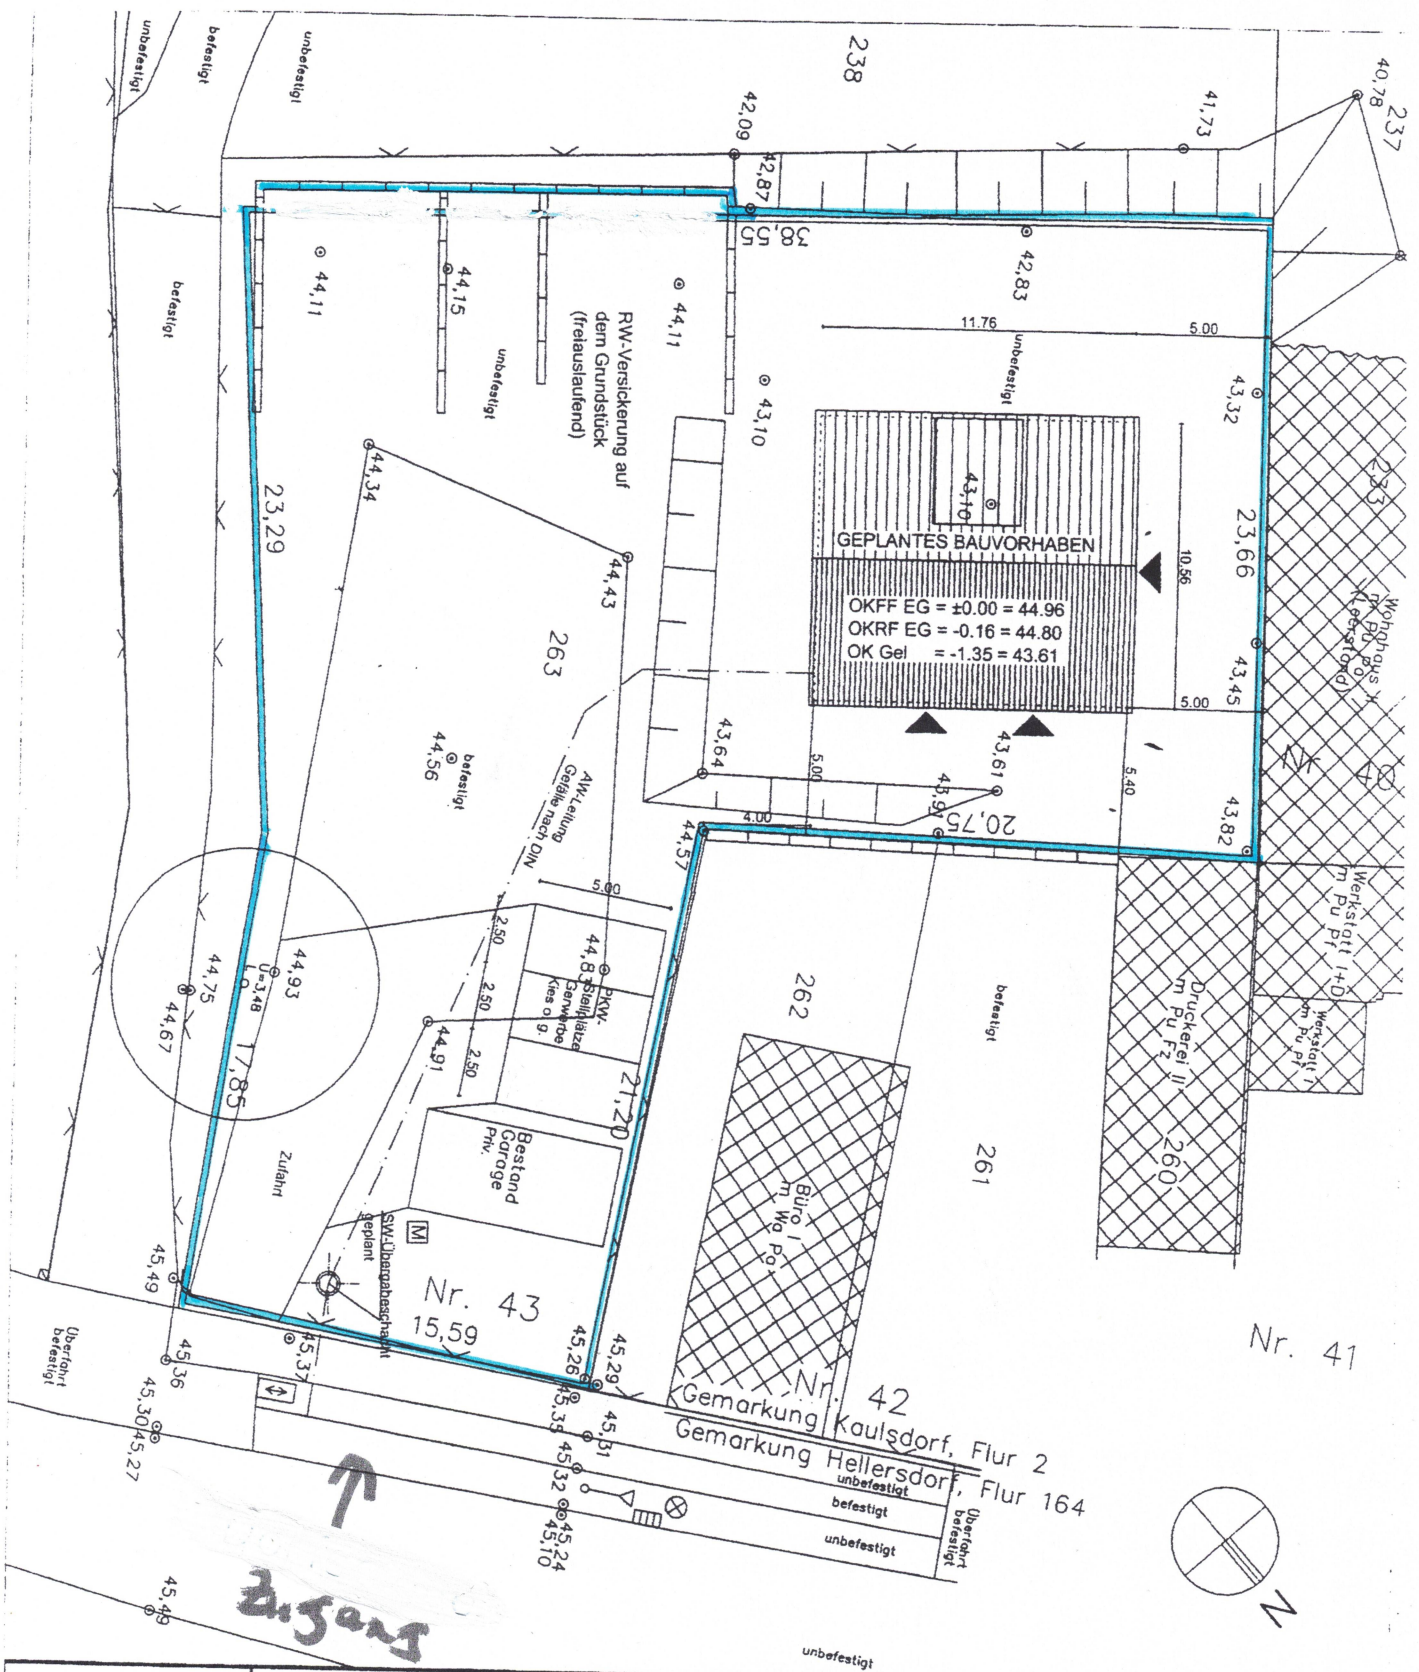

BAUANTRAG	
Hausyp:	OKAL - Einfamilienhaus
FO 104-116-B	
Dachneigung:	38 °
Kriestock:	0 cm
Kaufvertrags-Nr.:	P2005/00652
Projekt	
Bauherr:	
Anschrift:	
Bauort:	
Gemarkung:	Flur: Furstlück:
Kaulsdorf	2 263
Plan:	
LAGEPLAN	
Plan-Nr.:	106
Datum:	
Maßstab:	1:200
Bearbeiter:	
Änderungsdatum:	
Unterschriften:	
Bauherr:	

Architekturbüro KAPPES
DIPL.-ING. MARCUS KAPPES
SREDZKISTR. 63
10405 BERLIN
TEL.: 030 / 440 81 06
FAX: 030 / 440 81 07