


Sylter

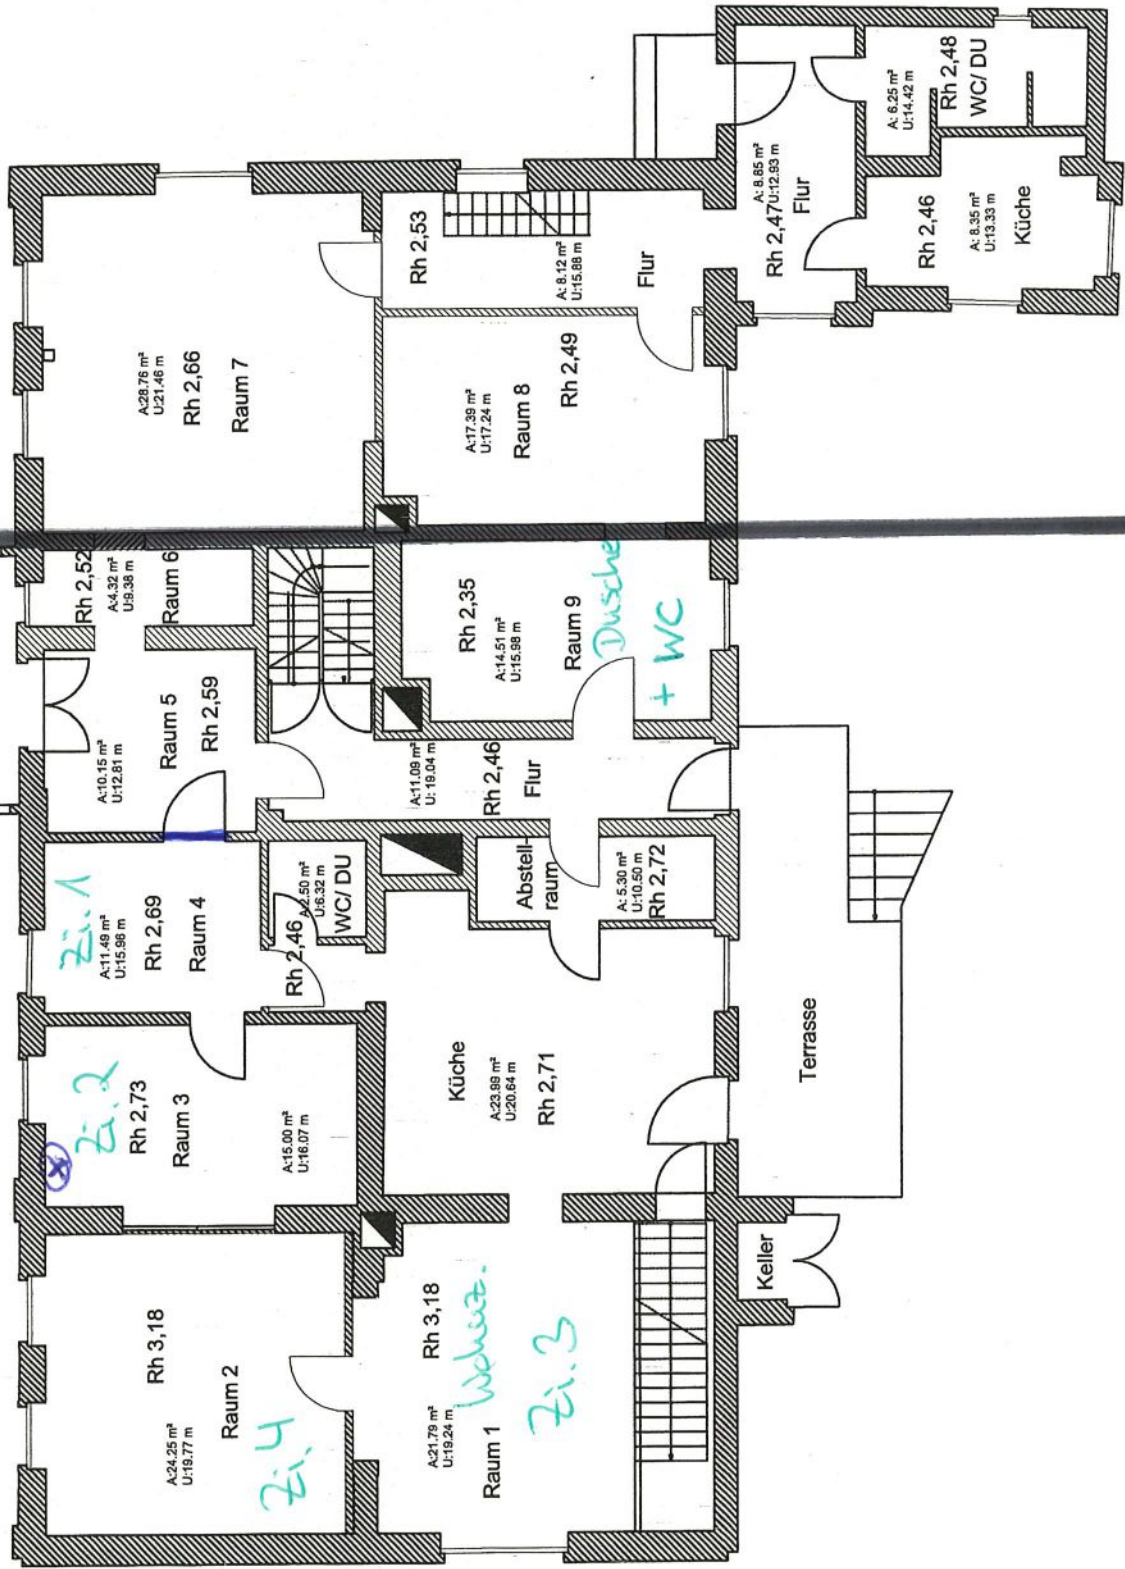

Wohnhaus
Grundriss EG
Gemarkung: Zachow
Flur: 1
Flurstück: 310
Zachow Dorfstraße 16