BLATT 2

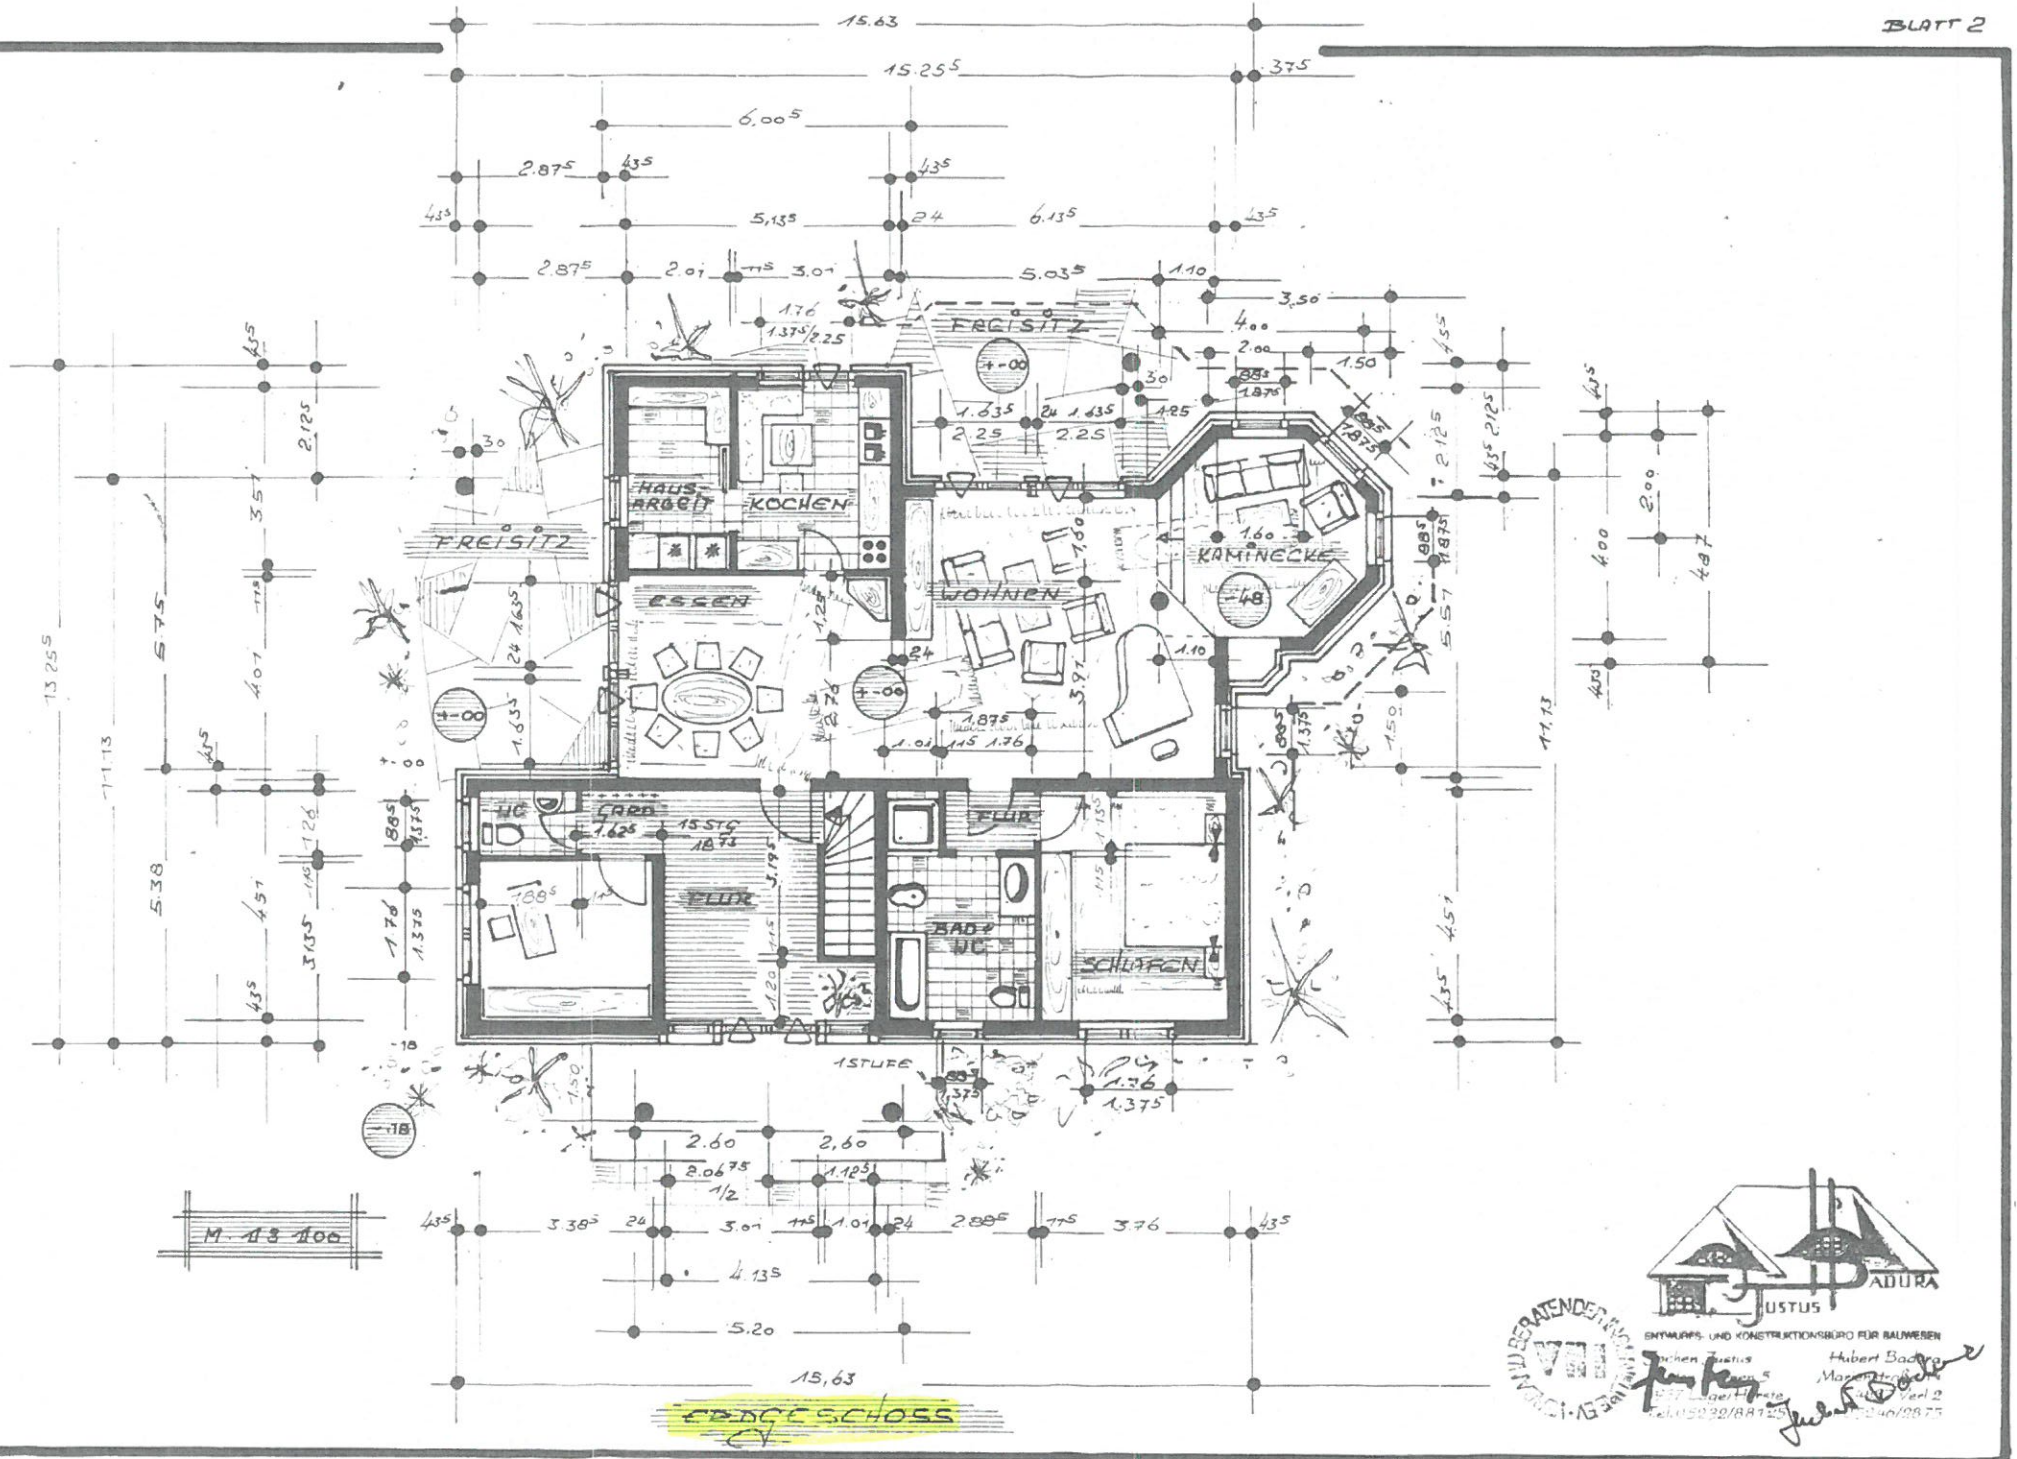
FREISITZ
HAUS-ARBEIT
KOCHEN
ESSEN
WOHNEN
KAMINECKE
FREISITZ
WC
GARD
FLUR
FLUR
BAD + WC
SCHLAFEN
1 STUFE
M. 1:3 100
ERDGESCHOSS
JUSTUS
BADURA
ENTWURFS- UND KONSTRUKTIONSBÜRO FÜR BAUWESEN
Hubert Badura