


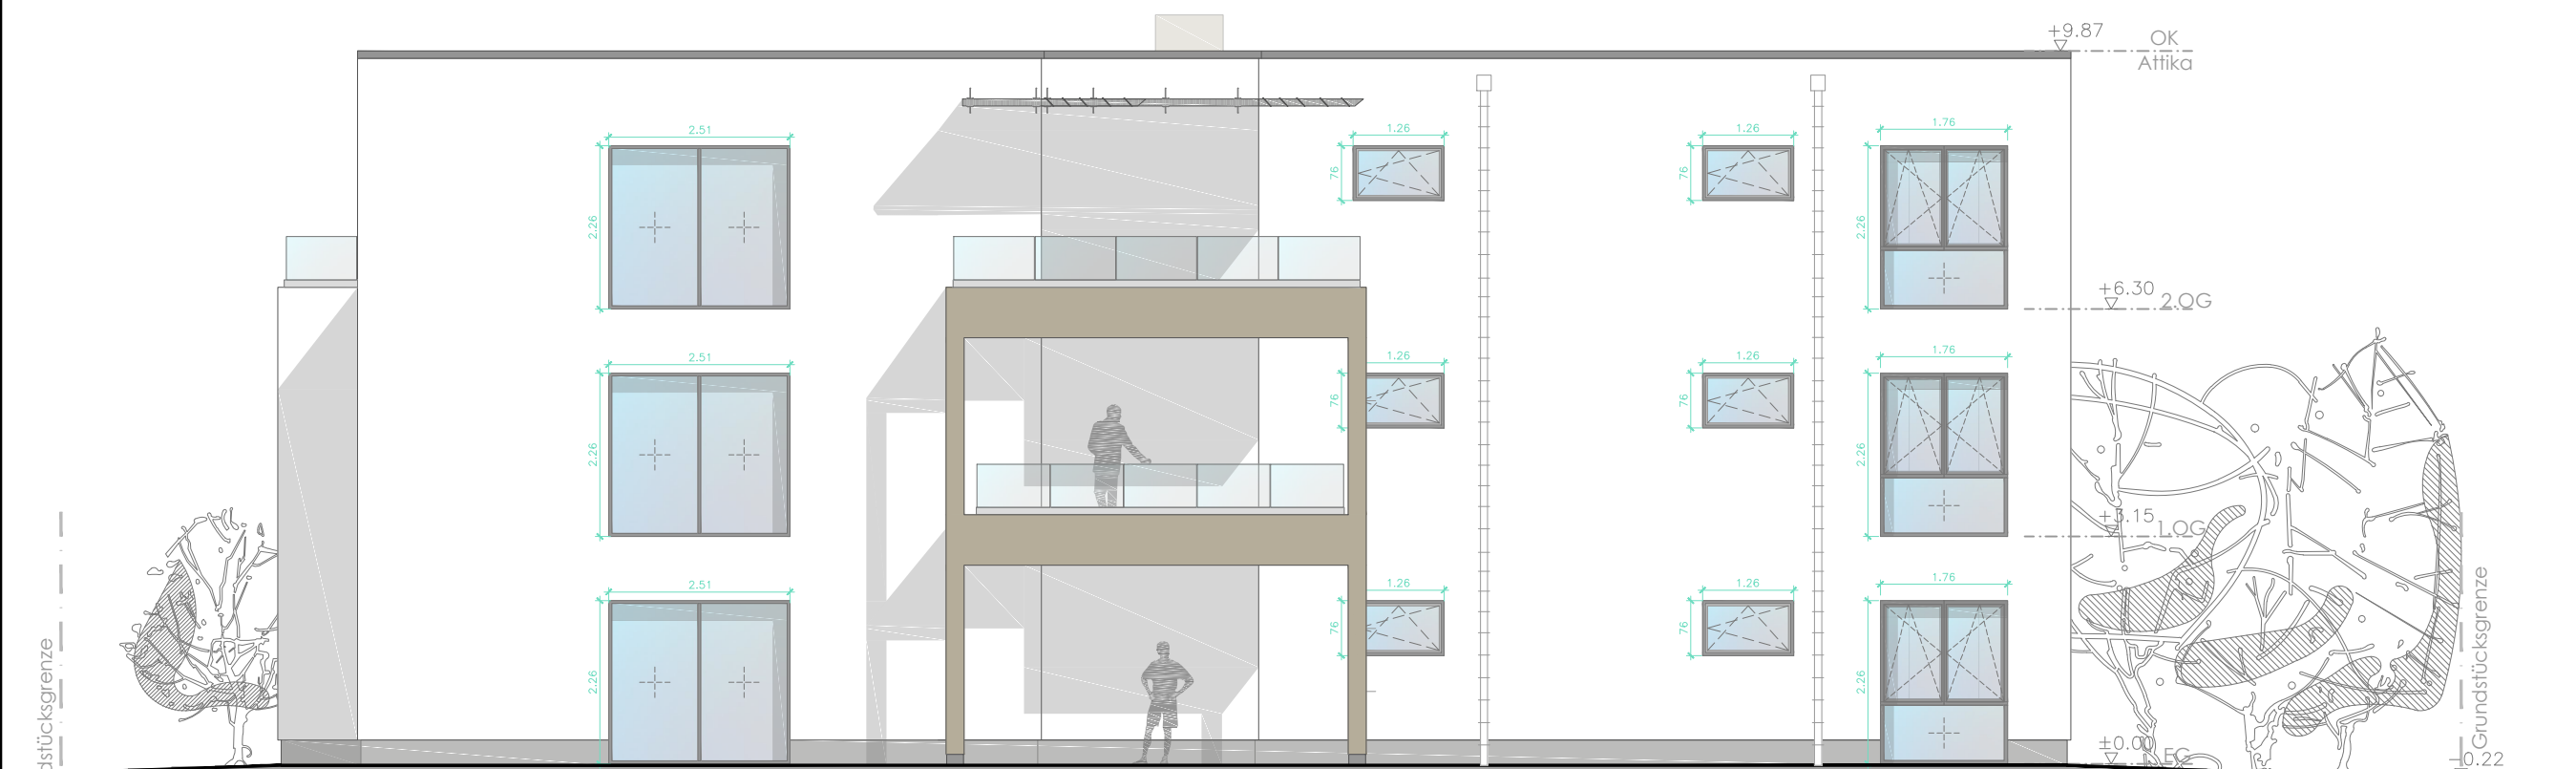


Ansicht von Süden



Ansicht von Westen



Ansicht von Norden

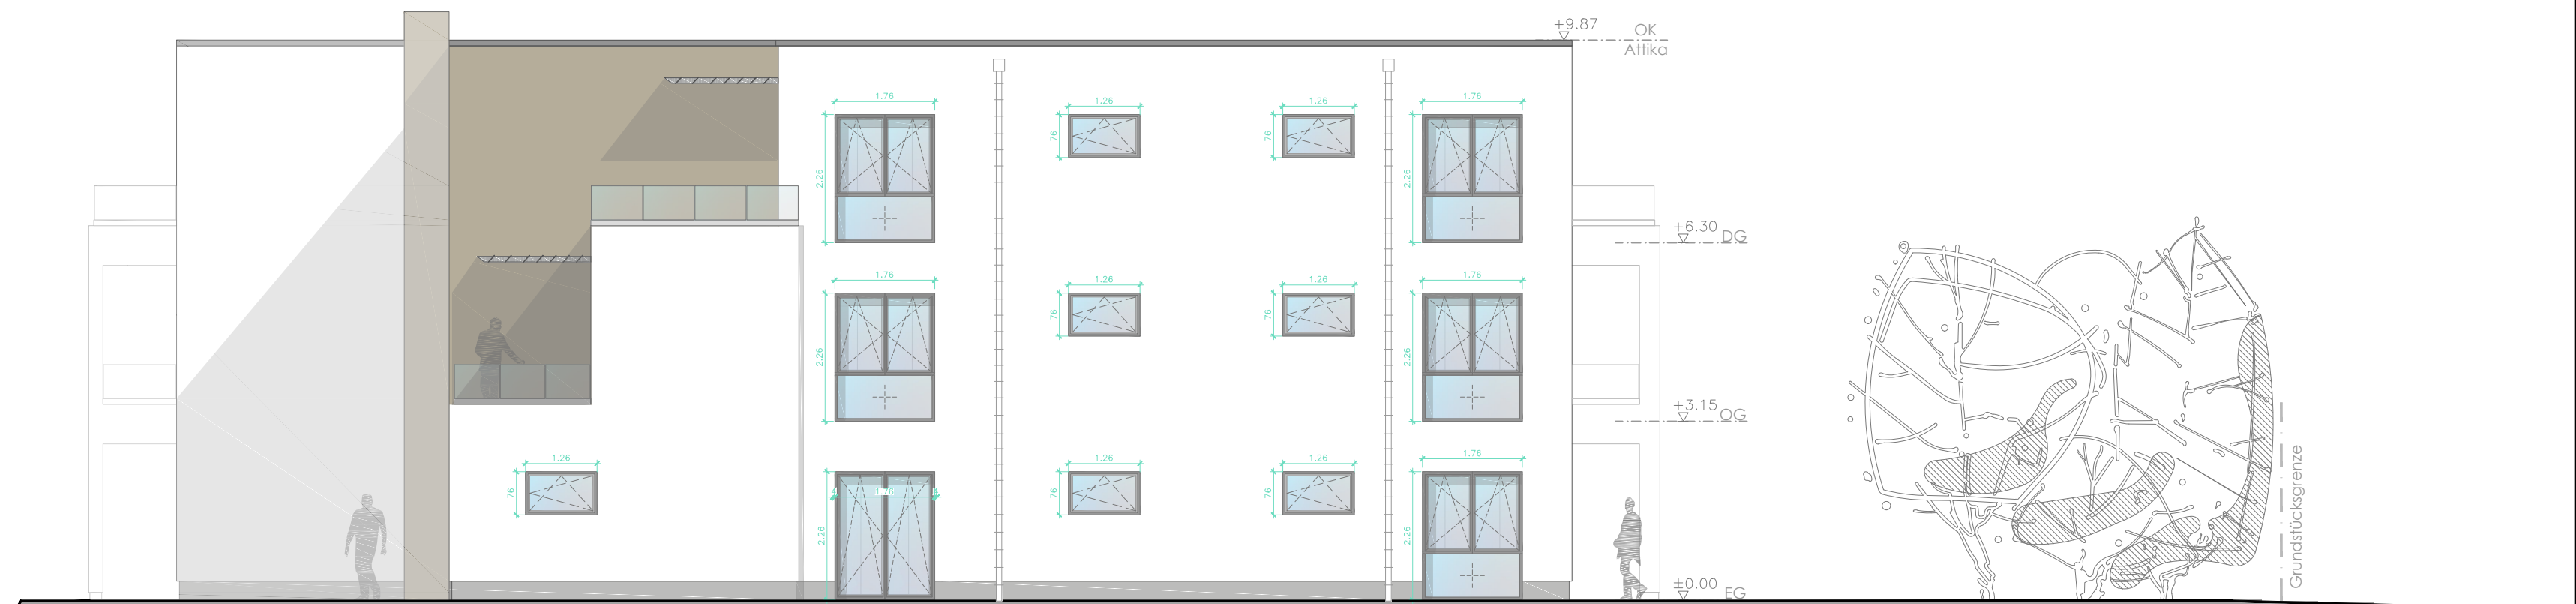

Ansicht von Osten

c			
b	12.10.21	Änderungen gemäß Termin vom 29.09.2021	
a	14.09.21	Aufzug gedreht	
Index	Datum	Änderung:	Ges.

ENGINEERING	Projekt-Nr.	3847
	Erstellt am:	07.05.2021

ARCHITEKTURBÜRO DIPL. ING. UNIV. ARCHITEKT HOLGER FENCHEL	
98617 MEININGEN NONNENPLAN 7	Tel.: 03693/711784 Fax: 03693/711783
E-mail: holger.fenchel@t-online.de Web: www.architekt-fenchel.de	
Neubau Mehrfamilienwohnhaus	

T&T Immobilien GmbH & Co. KG Nonnenplan 7 98617 Meiningen Saarbrückener Straße 3 98617 Meiningen Ansichten	Maßstab	1:100
	Gezeichnet	Abdurrahman
	Plan-Nr.	07
	Planart	EP

WEITERGABE SOWIE VERVIELFÄLTIGUNG DIESER UNTERLAGE, VERWERTUNG UND MITTEILUNG IHRES INHALTES NICHT GESTATTET. SOWEIT NICHTAUSDRÜCKLICH ZUGESTANDEN, ZUWIDERHANDLUNGEN VERPFLICHTEN ZU SCHADENSATZ. ALLE RECHTE FÜR DEN FALL DER PATENTERTEILUNG ODER GEBRAUCHSMUSTER – EINTRAGUNG VORBEHALTEN.