




Erstellt am 09.04.2020

Gemarkung: Gremersdorf (13 2624)
Flur: 11
Flurstück: 77

Gemeinde: Gremersdorf-Buchholz (13 0 73 034)
Landkreis Vorpommern-Rügen
Lage: Franzburger Str.

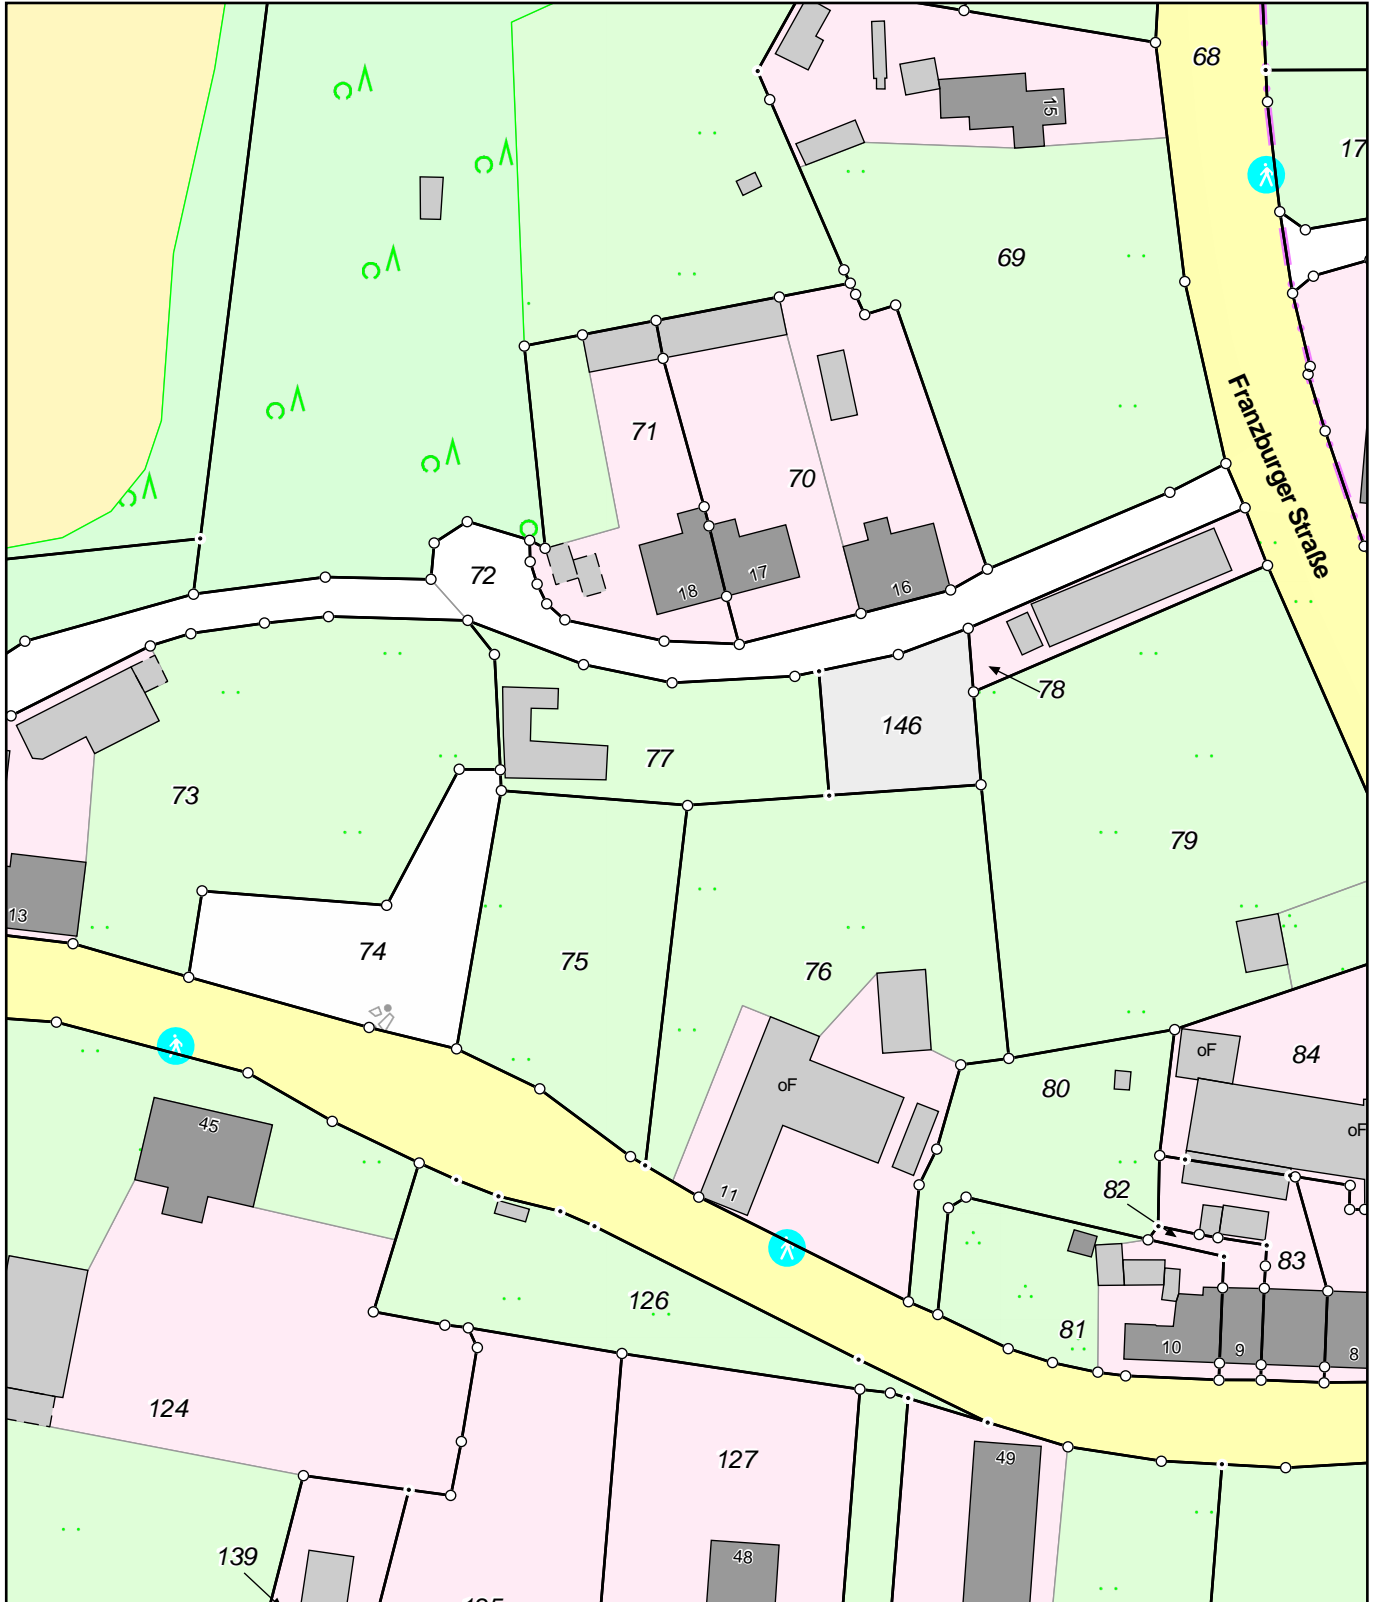

0 10 20 30 Meter

Maßstab 1:1000

© Vermessungs- und Geoinformationsbehörden Mecklenburg-Vorpommern
Vervielfältigung, Weiterverarbeitung, Umwandlung, Weitergabe an Dritte oder Veröffentlichung bedarf der Zustimmung der zuständigen Vermessungs- und Geoinformationsbehörde. Davon ausgenommen sind Verwendungen zu innerdienstlichen Zwecken oder zum eigenen, nicht gewerblichen Gebrauch (§ 34 Abs. 1 GeoVermG M-V).