


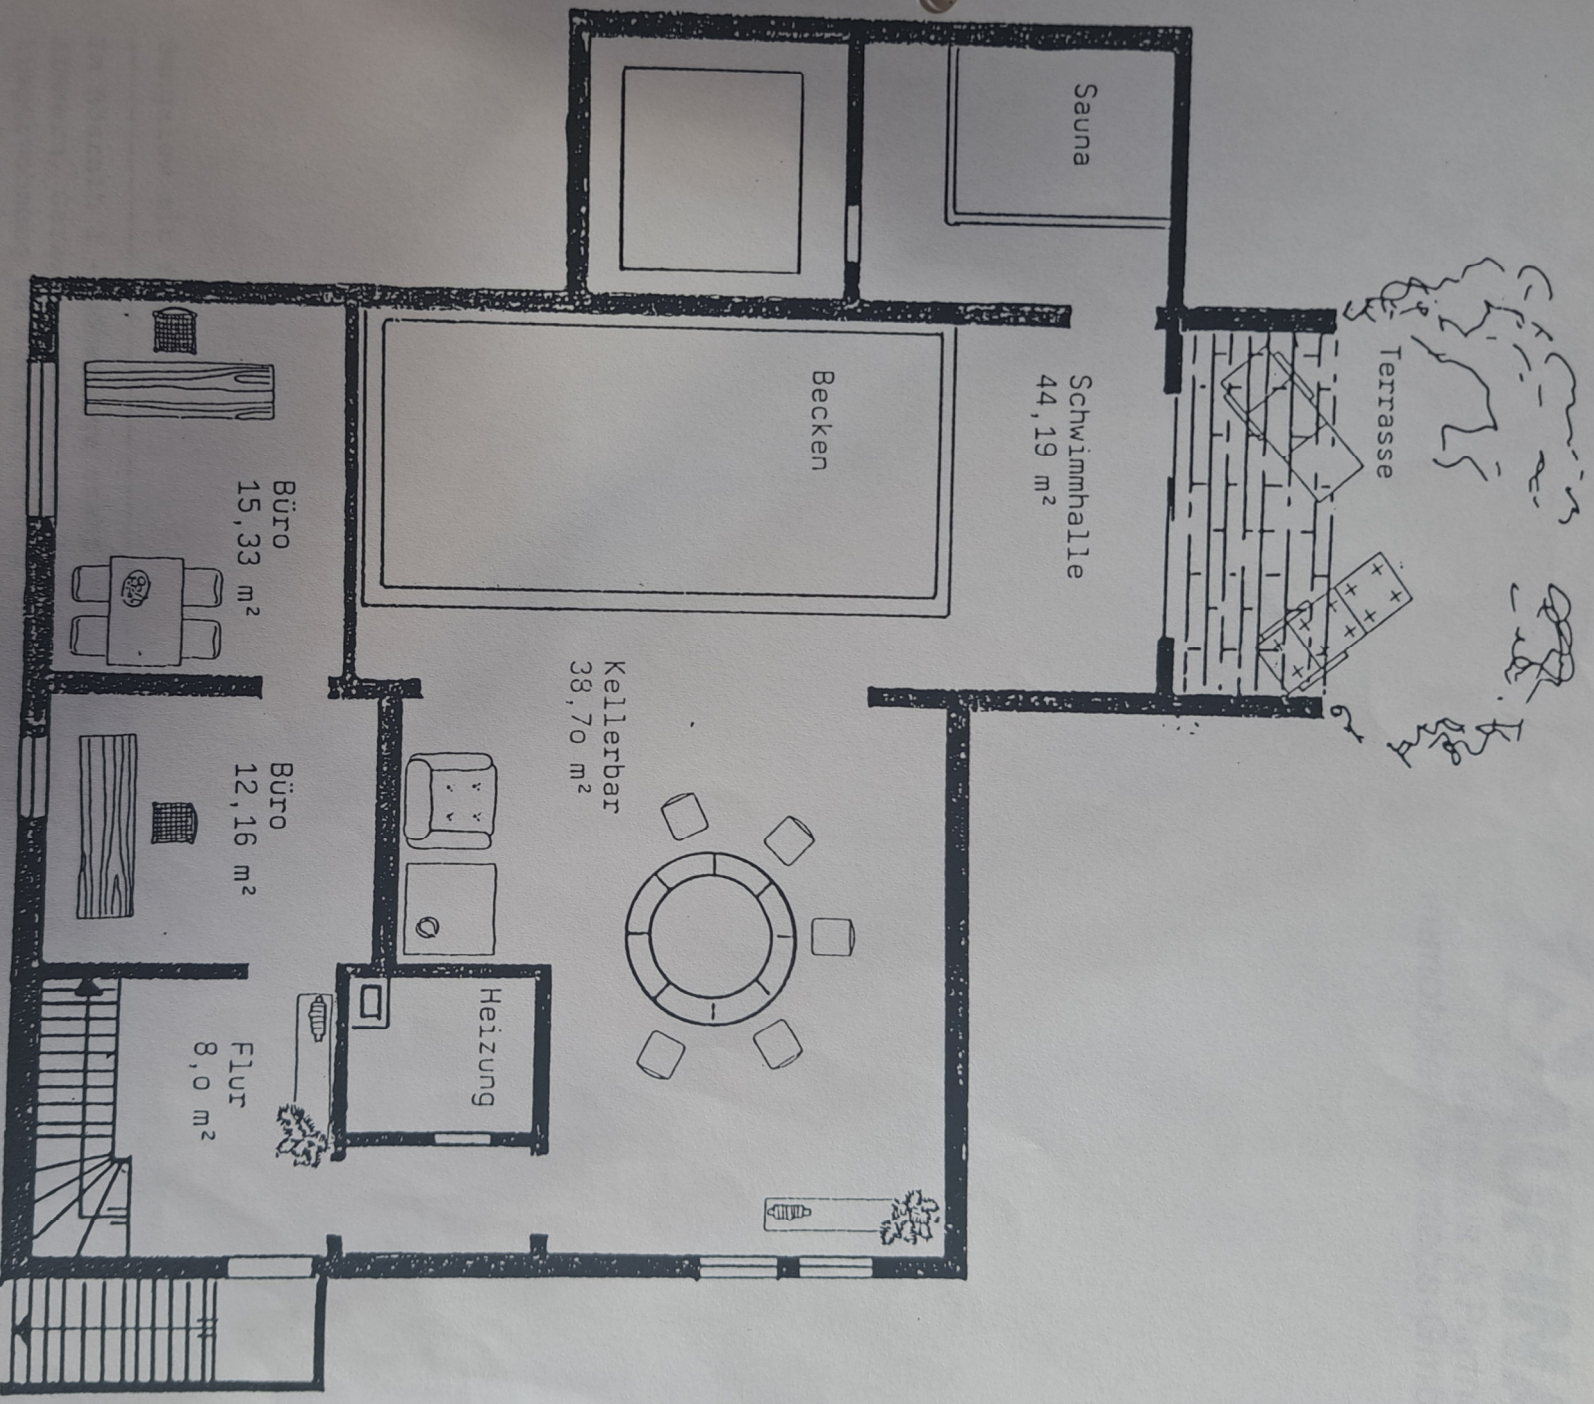

Büro gesamt:
Schwimmbad/
Nebenräume

35,49 m²
82,89 m²

Maßstab: ca. 1 : 100