



**Amt für Digitalisierung, Breitband und Vermessung
Würzburg - Außenstelle Kitzingen -**


Ritterstraße 25
97318 Kitzingen

**Auszug aus dem
Liegenschaftskataster**

Flurkarte 1 : 1000
zur Bauvorlage nach § 7 Abs. 1 BauVorIV
Erstellt am 08.08.2023

Flurstück: 341/2
Gemarkung: Volkach

Gemeinde: Stadt Volkach
Landkreis: Kitzingen
Bezirk: Unterfranken

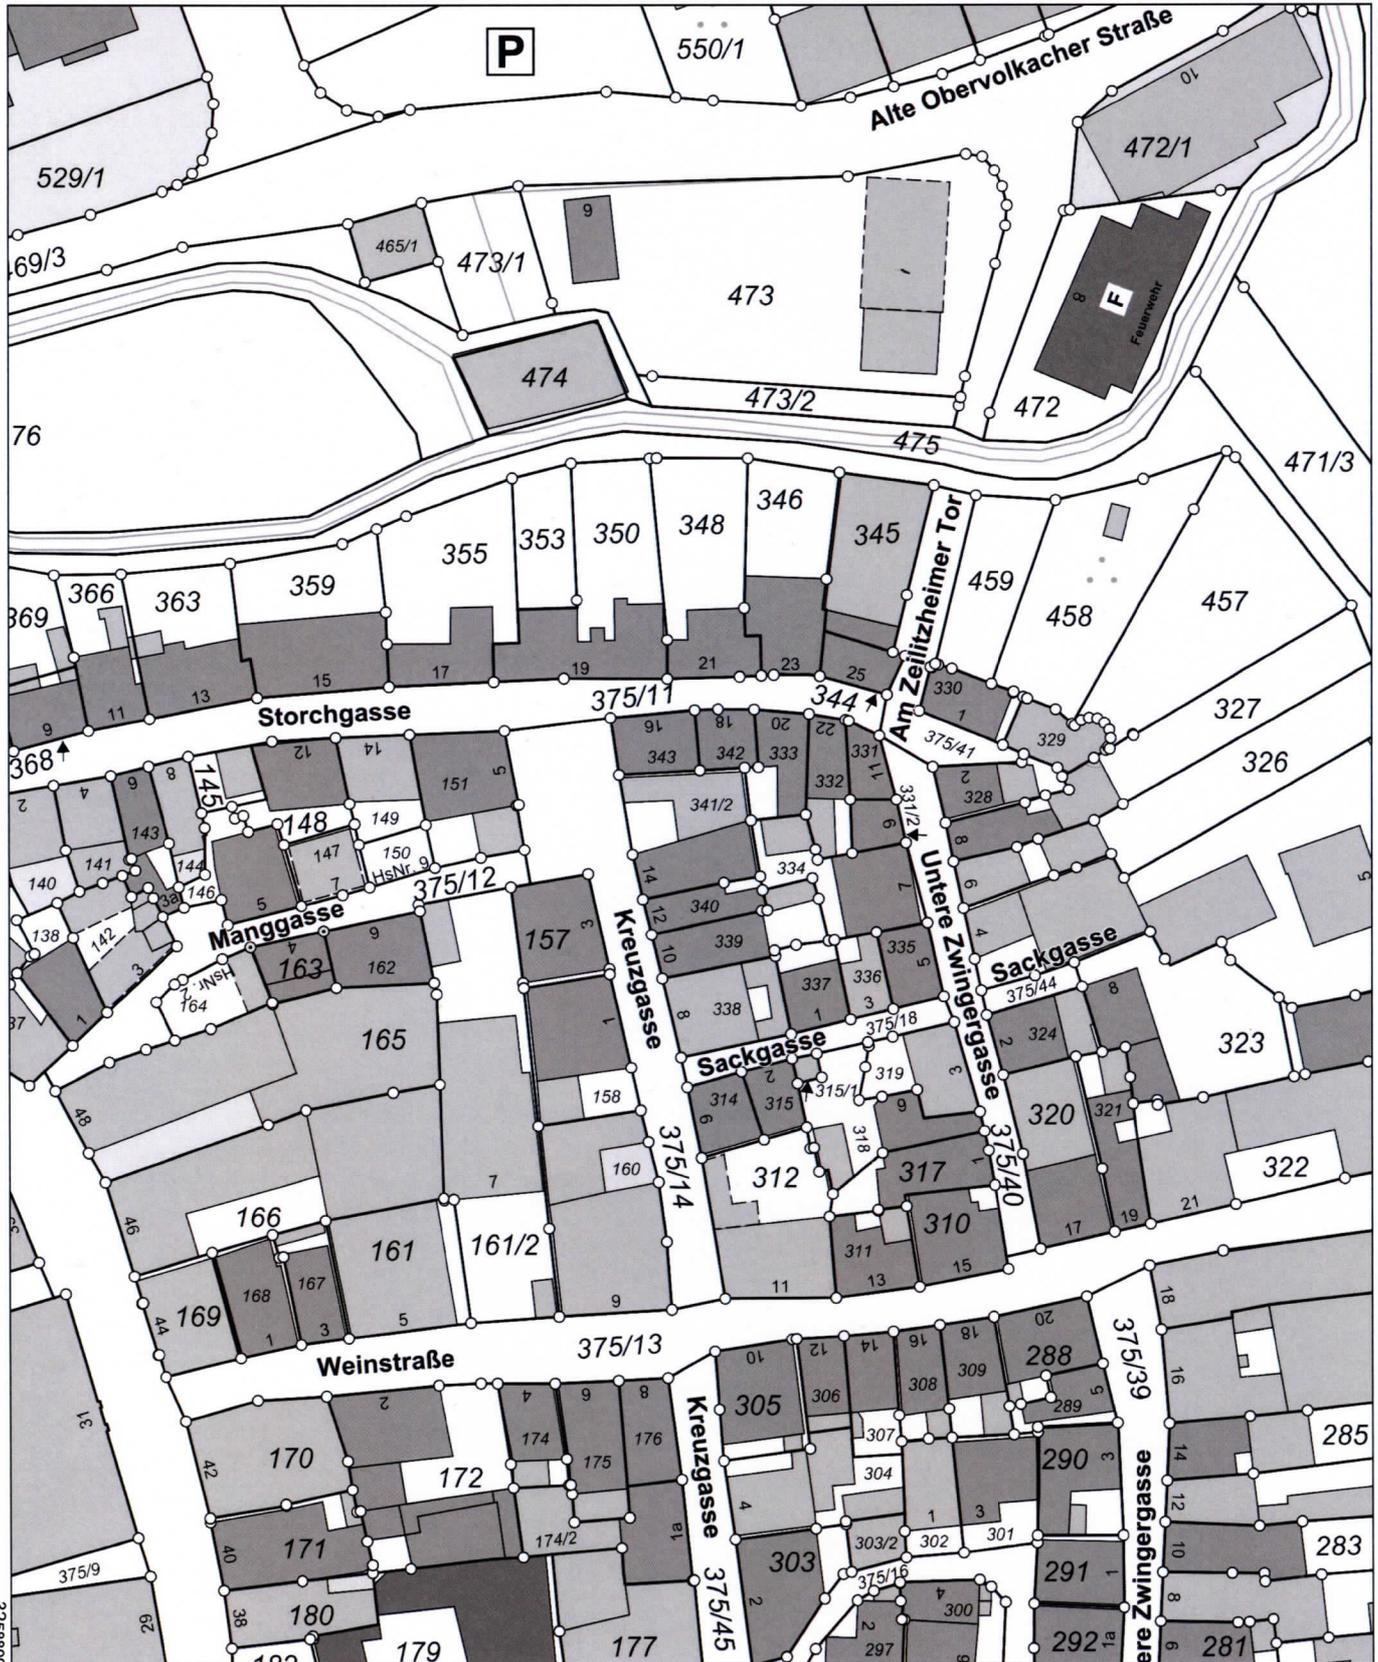

5524738

32588274

32588094

5524518

Maßstab 1:1000 Meter

Vervielfältigung nur in analoger Form für den eigenen Gebrauch.
Zur Maßentnahme nur bedingt geeignet.

Geschäftszeichen: Metzger

**Amt für
Digitalisierung, Breitband
und Vermessung
Außenstelle Kitzingen**

Stempel und Unterschrift der abgebenden Stelle