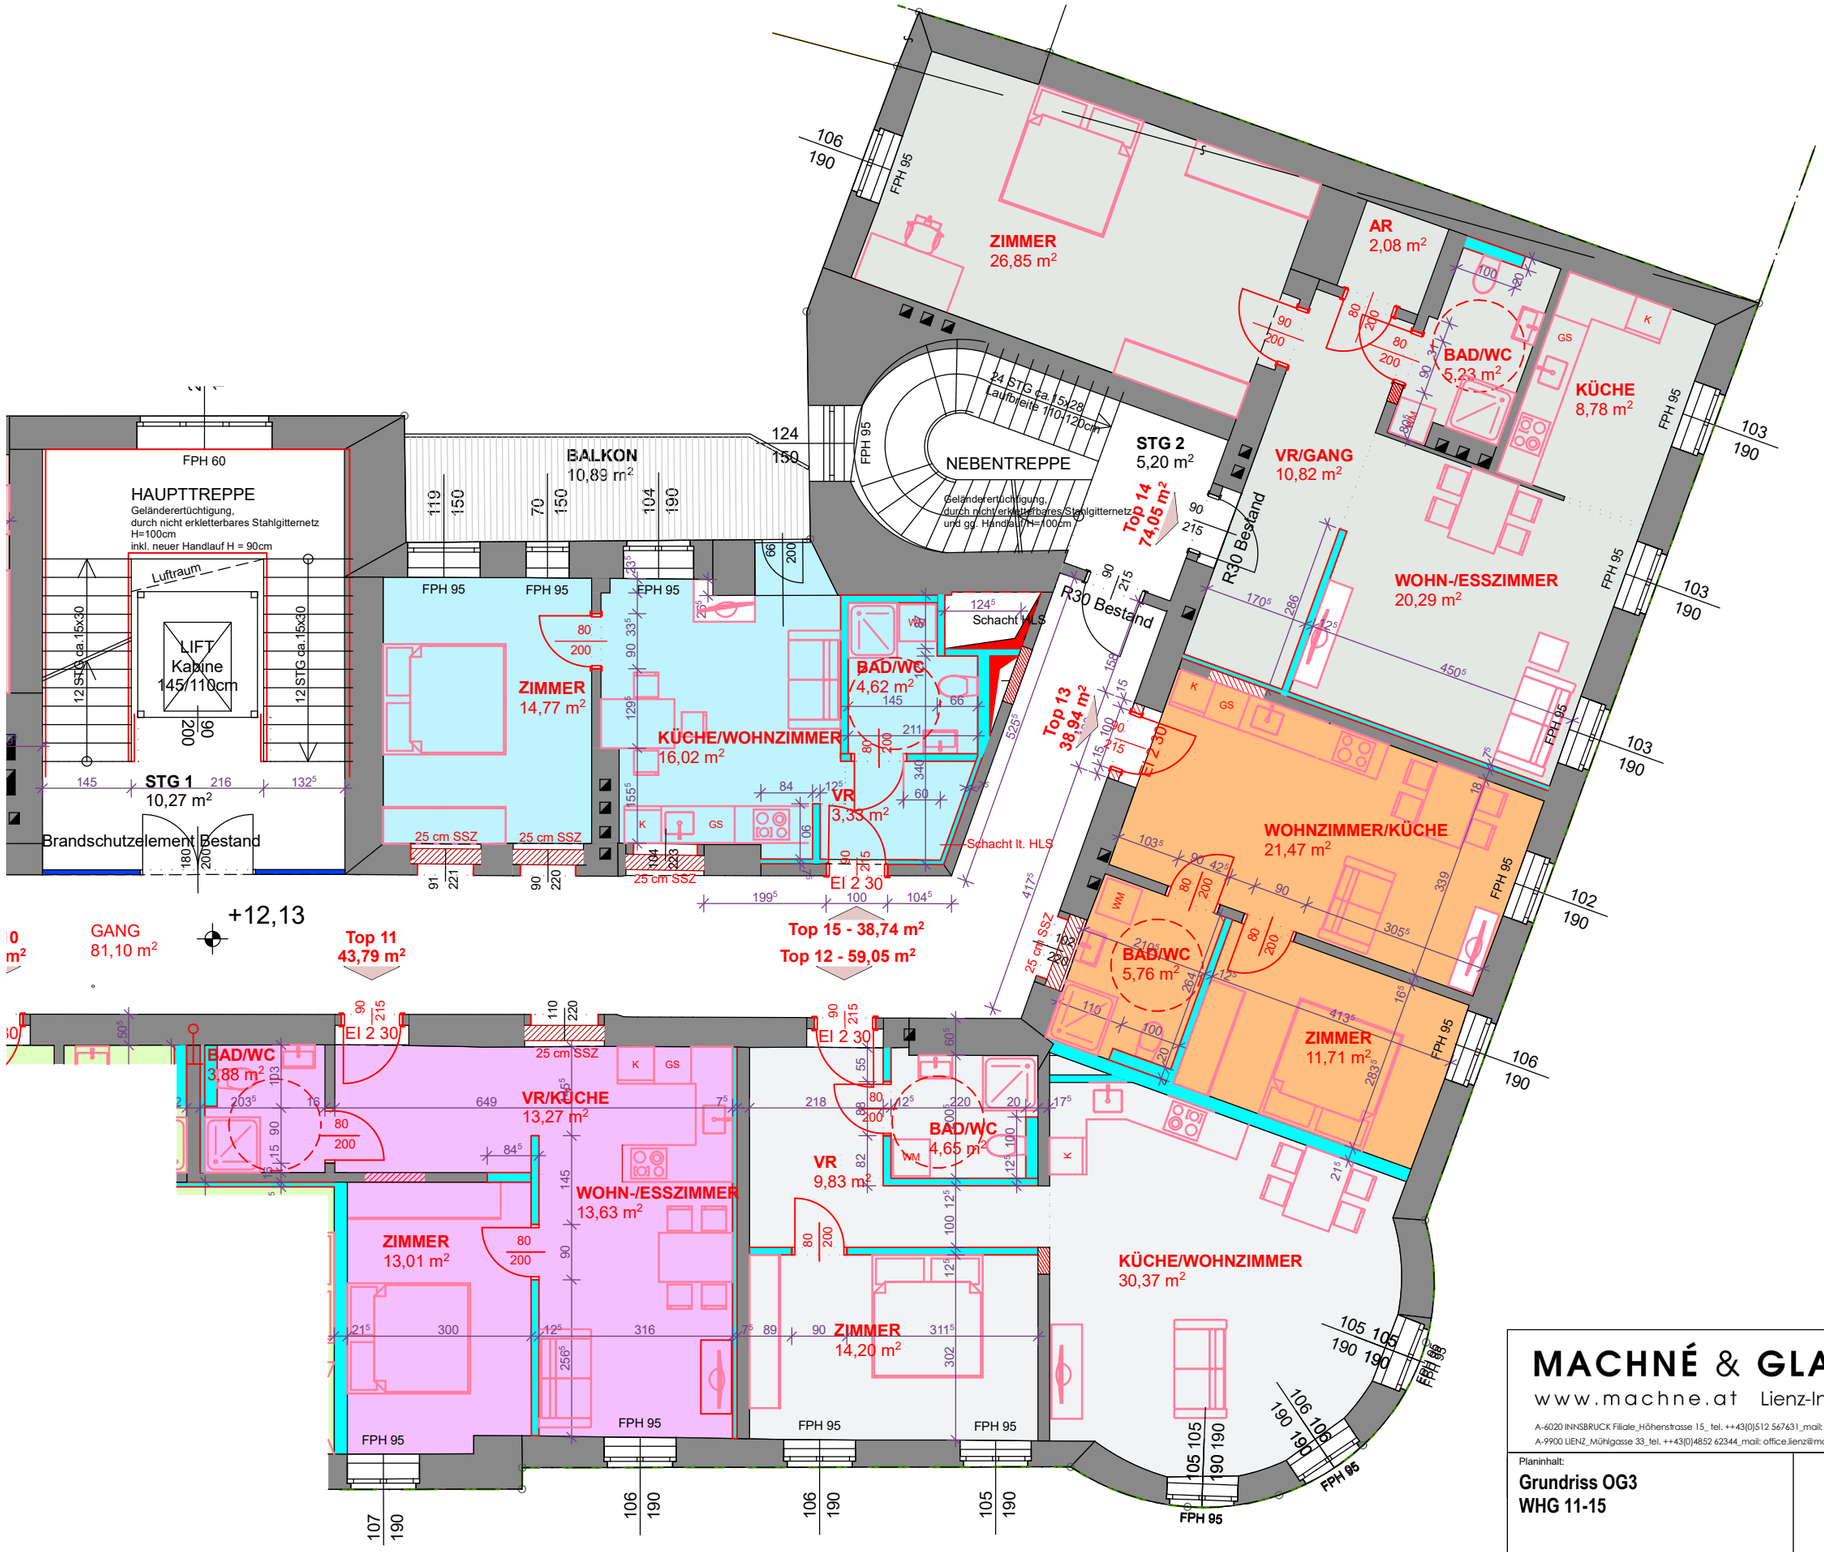

MACHNÉ & GLANZL ARCHITEKTEN

www.machne.at Lienz-Innsbruck

zt: GmbH

A-6020 INNSBRUCK Filiale_Höhenstrasse 15_ tel. ++43(0)512 567631_mail: office.ibk@machne.at
A-9900 LIENZ_Mühlgasse 33_tel. ++43(0)4852 62344_mail: office.lienz@machne.at

Planinhalt:
Grundriss OG3
WHG 11-15

VERMIETPLAN
POSTAMT LIENZ

Masstab:	Gezeichnet:	Plangröße:	Projektnummer:	Plannummer:	Datum:
1:100		A3	1309	VP03	03.05.2022