ECKERSTRASSE 6,
30161 Hannover


Planinhalt	MASSSTAB	PLAN NR.
Grundriss 3.OG	1 : 100	E 06-100

DIPL.-ING.
ARCHITEKTUR
VOLKER SKRODZKI

E-MAIL:
VSKRODZKI@WEB.DE

BÜRO CELLE
HÖFERSCHESTRASSE 2
29355 BEEDENBOSTEL
FON: 05145 / 93 93 39
FAX: 01212 / 51 64 21 796

BÜRO HANNOVER
GEIBELSTRASSE 13A
30173 HANNOVER
FON: 0511 / 33 7 99 99
FAX: 01212 / 51 64 21 796

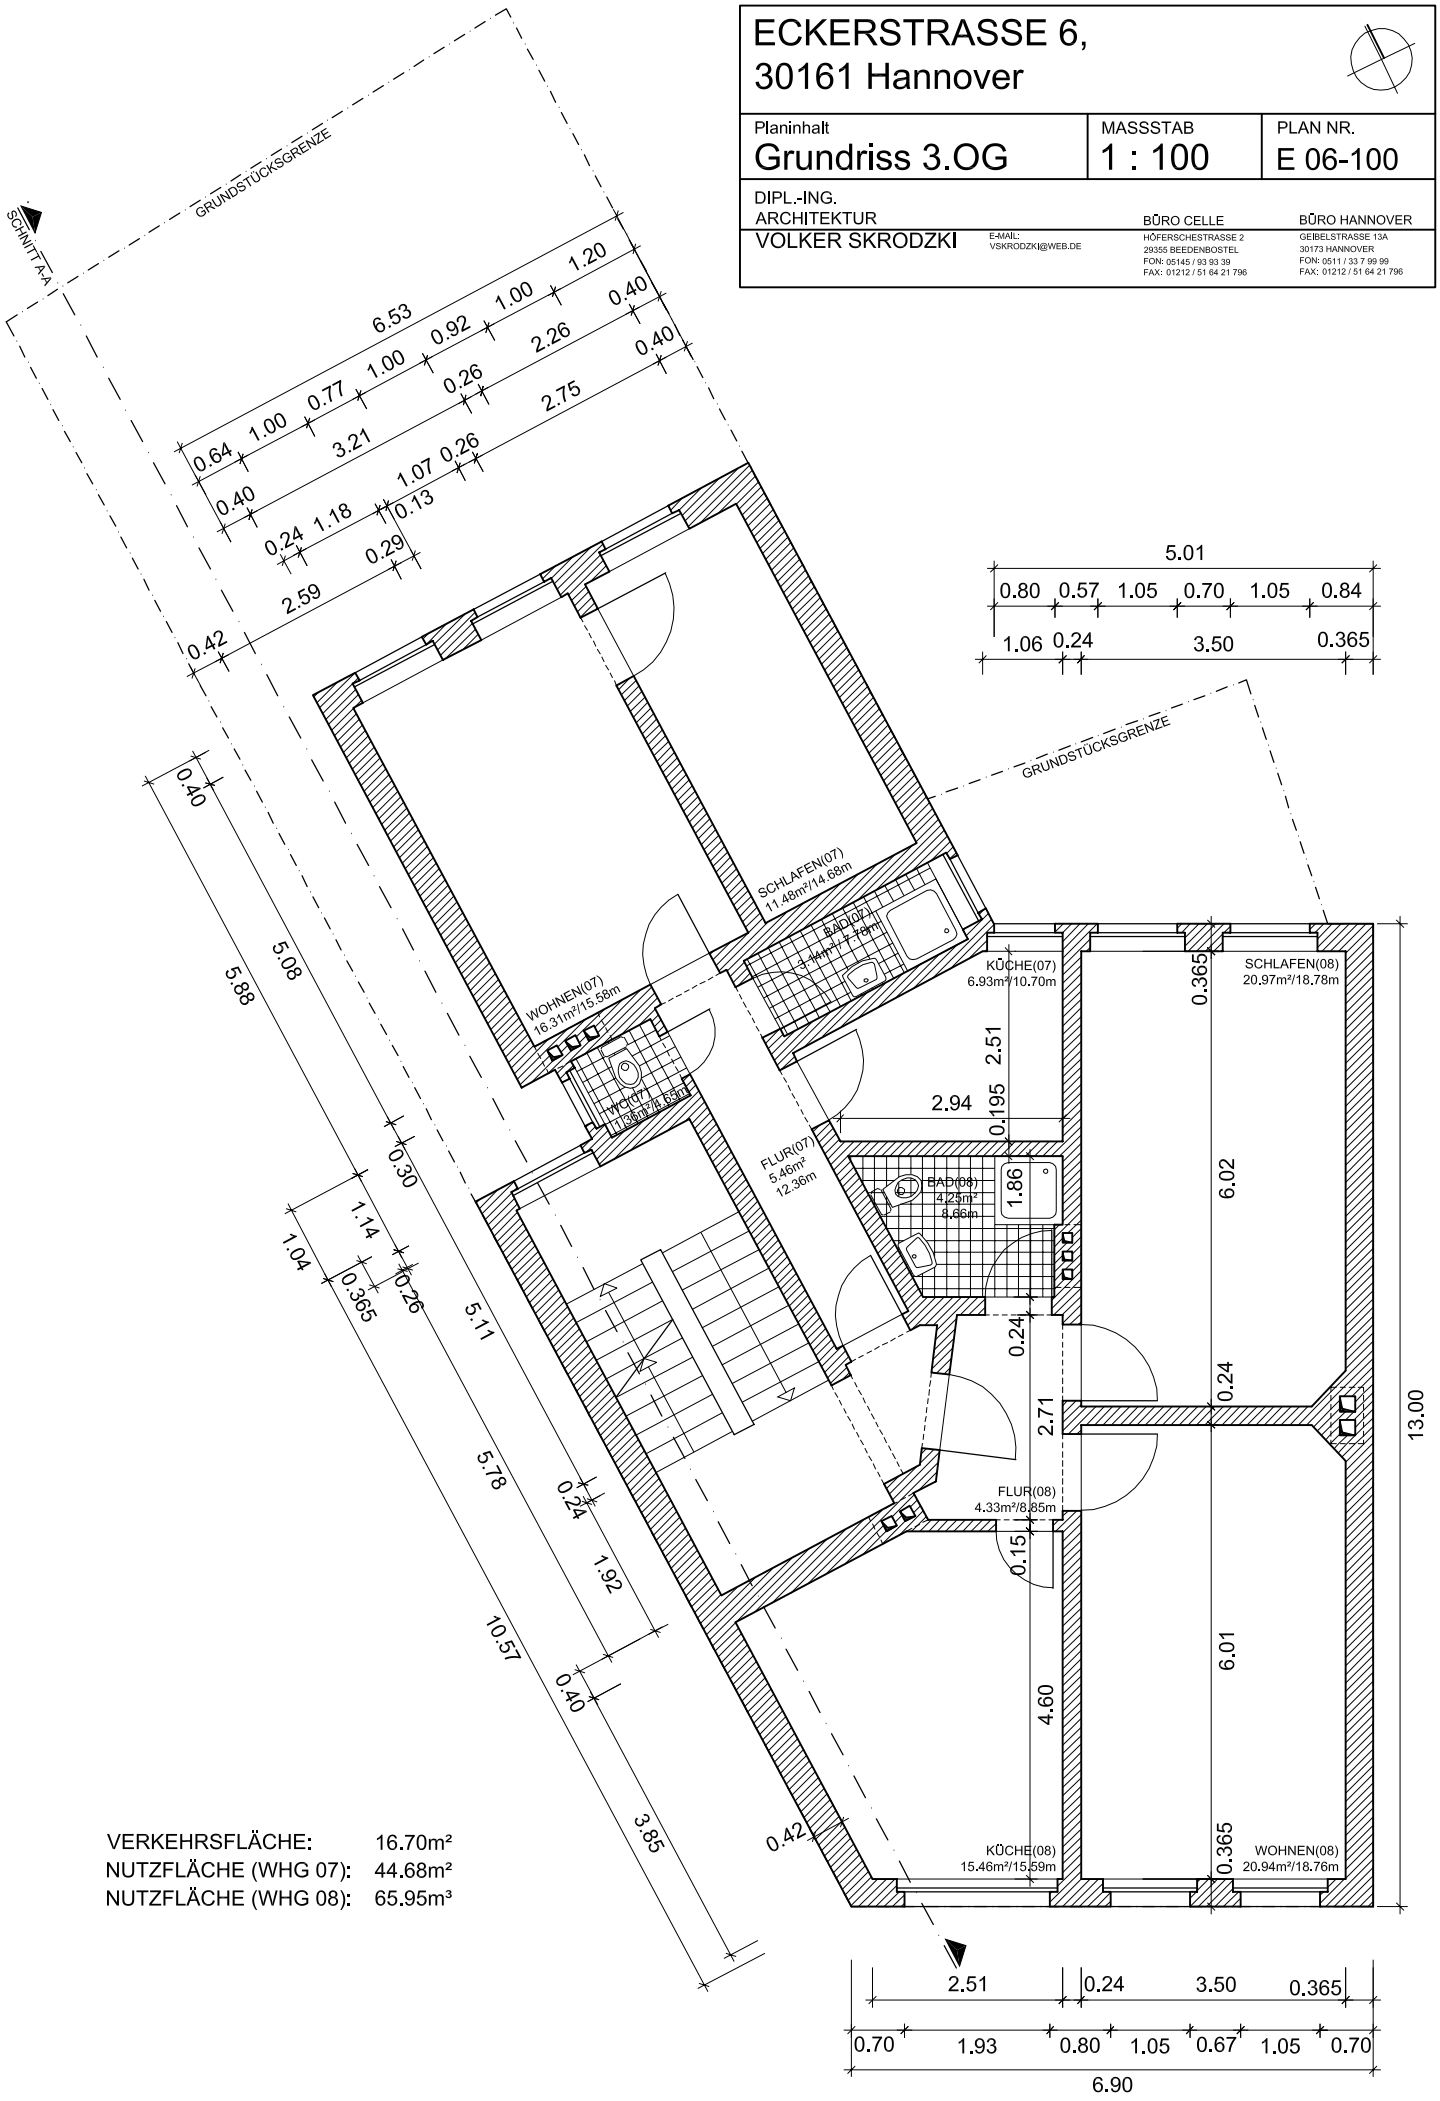

VERKEHRSFLÄCHE:	16.70m²
NUTZFLÄCHE (WHG 07):	44.68m²
NUTZFLÄCHE (WHG 08):	65.95m³