


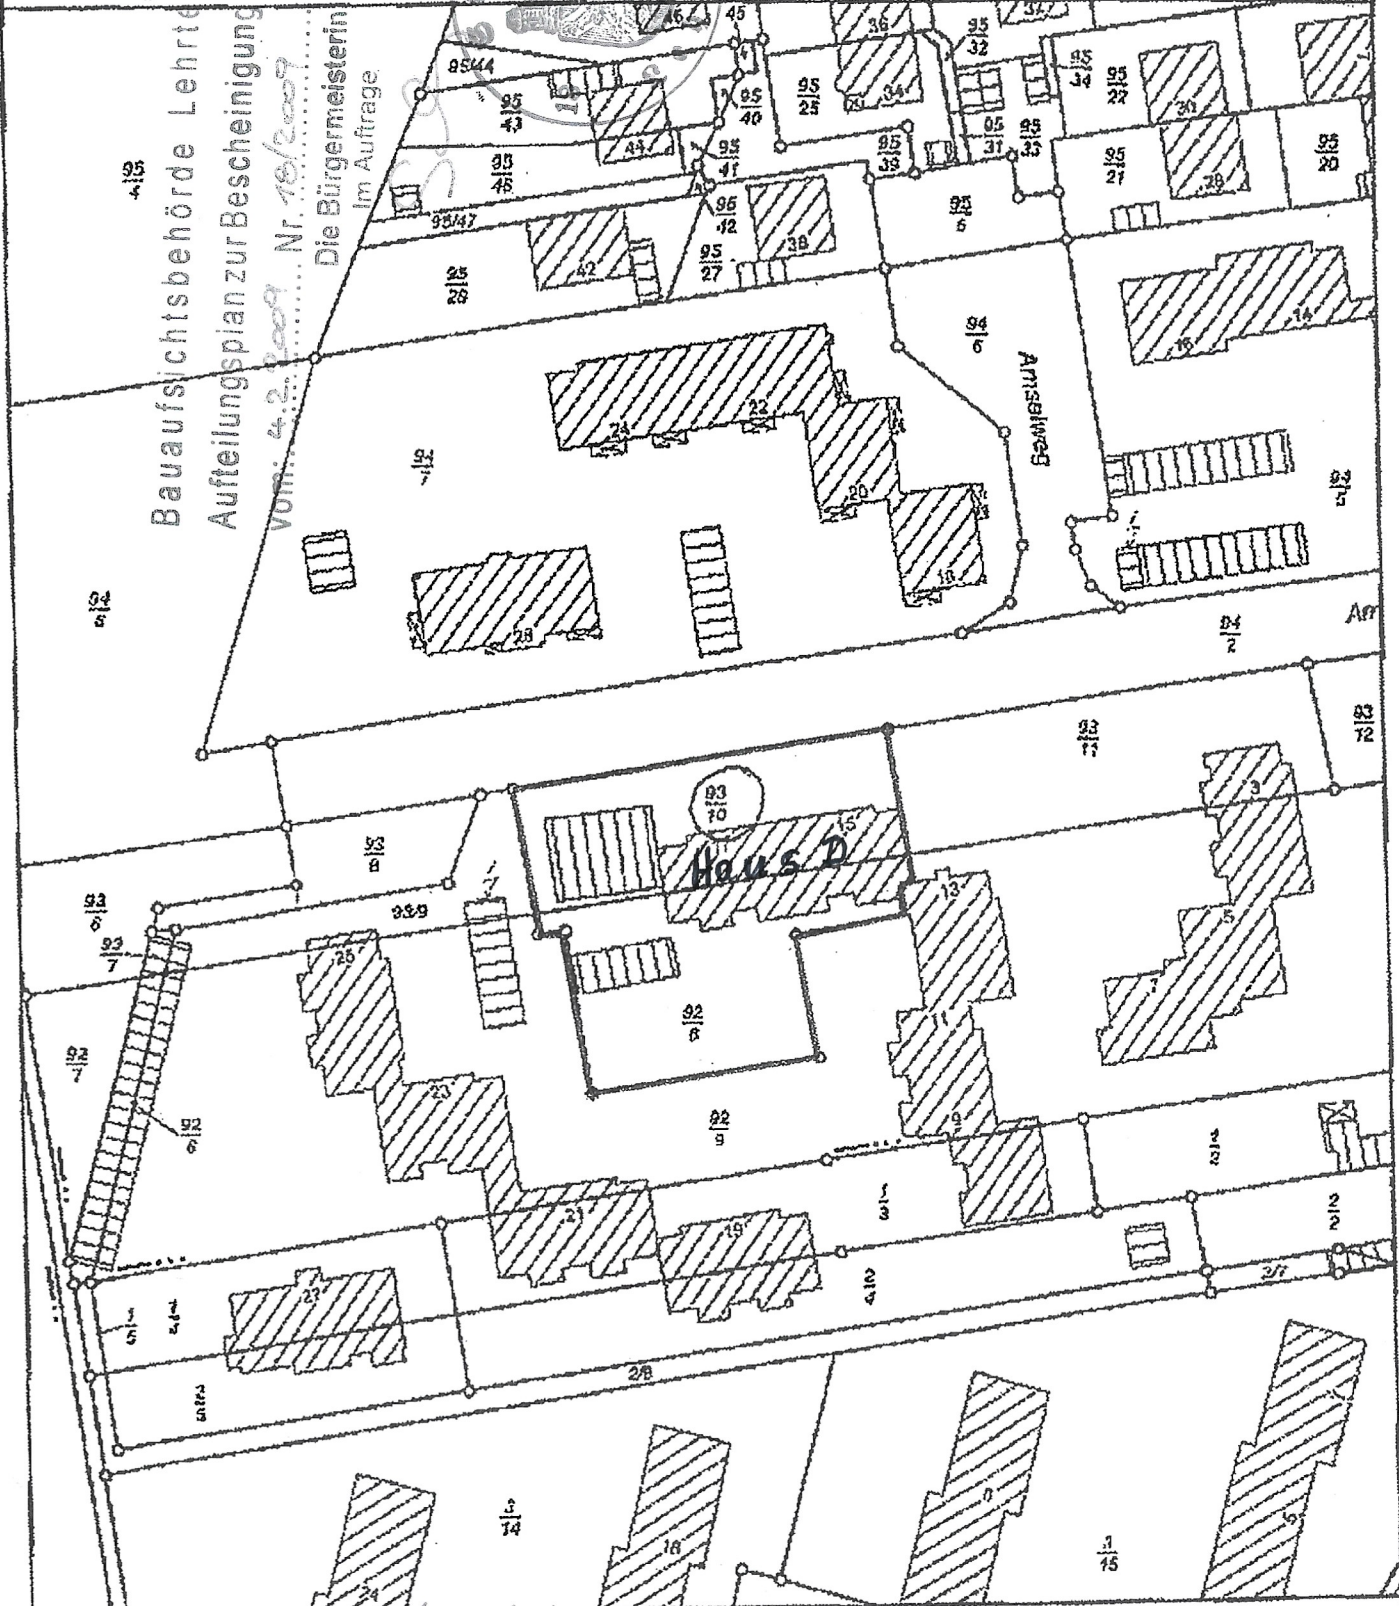

Gemeinde: Lehrte, Stadt
Gemarkung: Lehrte

Flur: 7
Flurstück: 00093/010



Verantwortlich für den Inhalt
Behörde für Geographie und
- Katasteramt -
Beratungsteil durch
Andr Laskowski
Sachverständiger Grundstücksvermittlung
Zeichen:

Treubau Gesellschaft für Grundbesitz mbH
Leisewitzstr. 47
30175 Hannover
Fon +49 (0)511 811 20 334
Fax +49 (0)511 811 20 335
info@treubaughmbh.de
www.treubaughmbh.de

Diese amtliche Präsentation und darin niedergelegten Angaben des amtlichen Vermessungswesens sind nach § 5 des Niedersächsischen Gesetzes über das amtliche Vermessungswesen vom 12. Dezember 2002 (Nds. GVBl 2003) geschützt. Die Verantwortung für nichttechnische oder wirtschaftliche Zwecke und die öffentliche Wiedergabe ist nur mit Erlaubnis der zuständigen Vermessungs- und Katasterbehörden zulässig.

Die Grunddatenentstehung ist aus einer Karte kleineren Maßstabs abgeleitet. Eventuell eingeschränkte Genauigkeit.

Datum: 29.08.2007