


Top A-01

(Plan 1/1)


Änderung	Datum
01 2 Hebeschiebetüren	20.04.2020
02 Handwaschbecken im WC	21.04.2020
03 Anpassung Garten	29.07.2020
04 Ergänzung Gartentür	30.07.2020
05

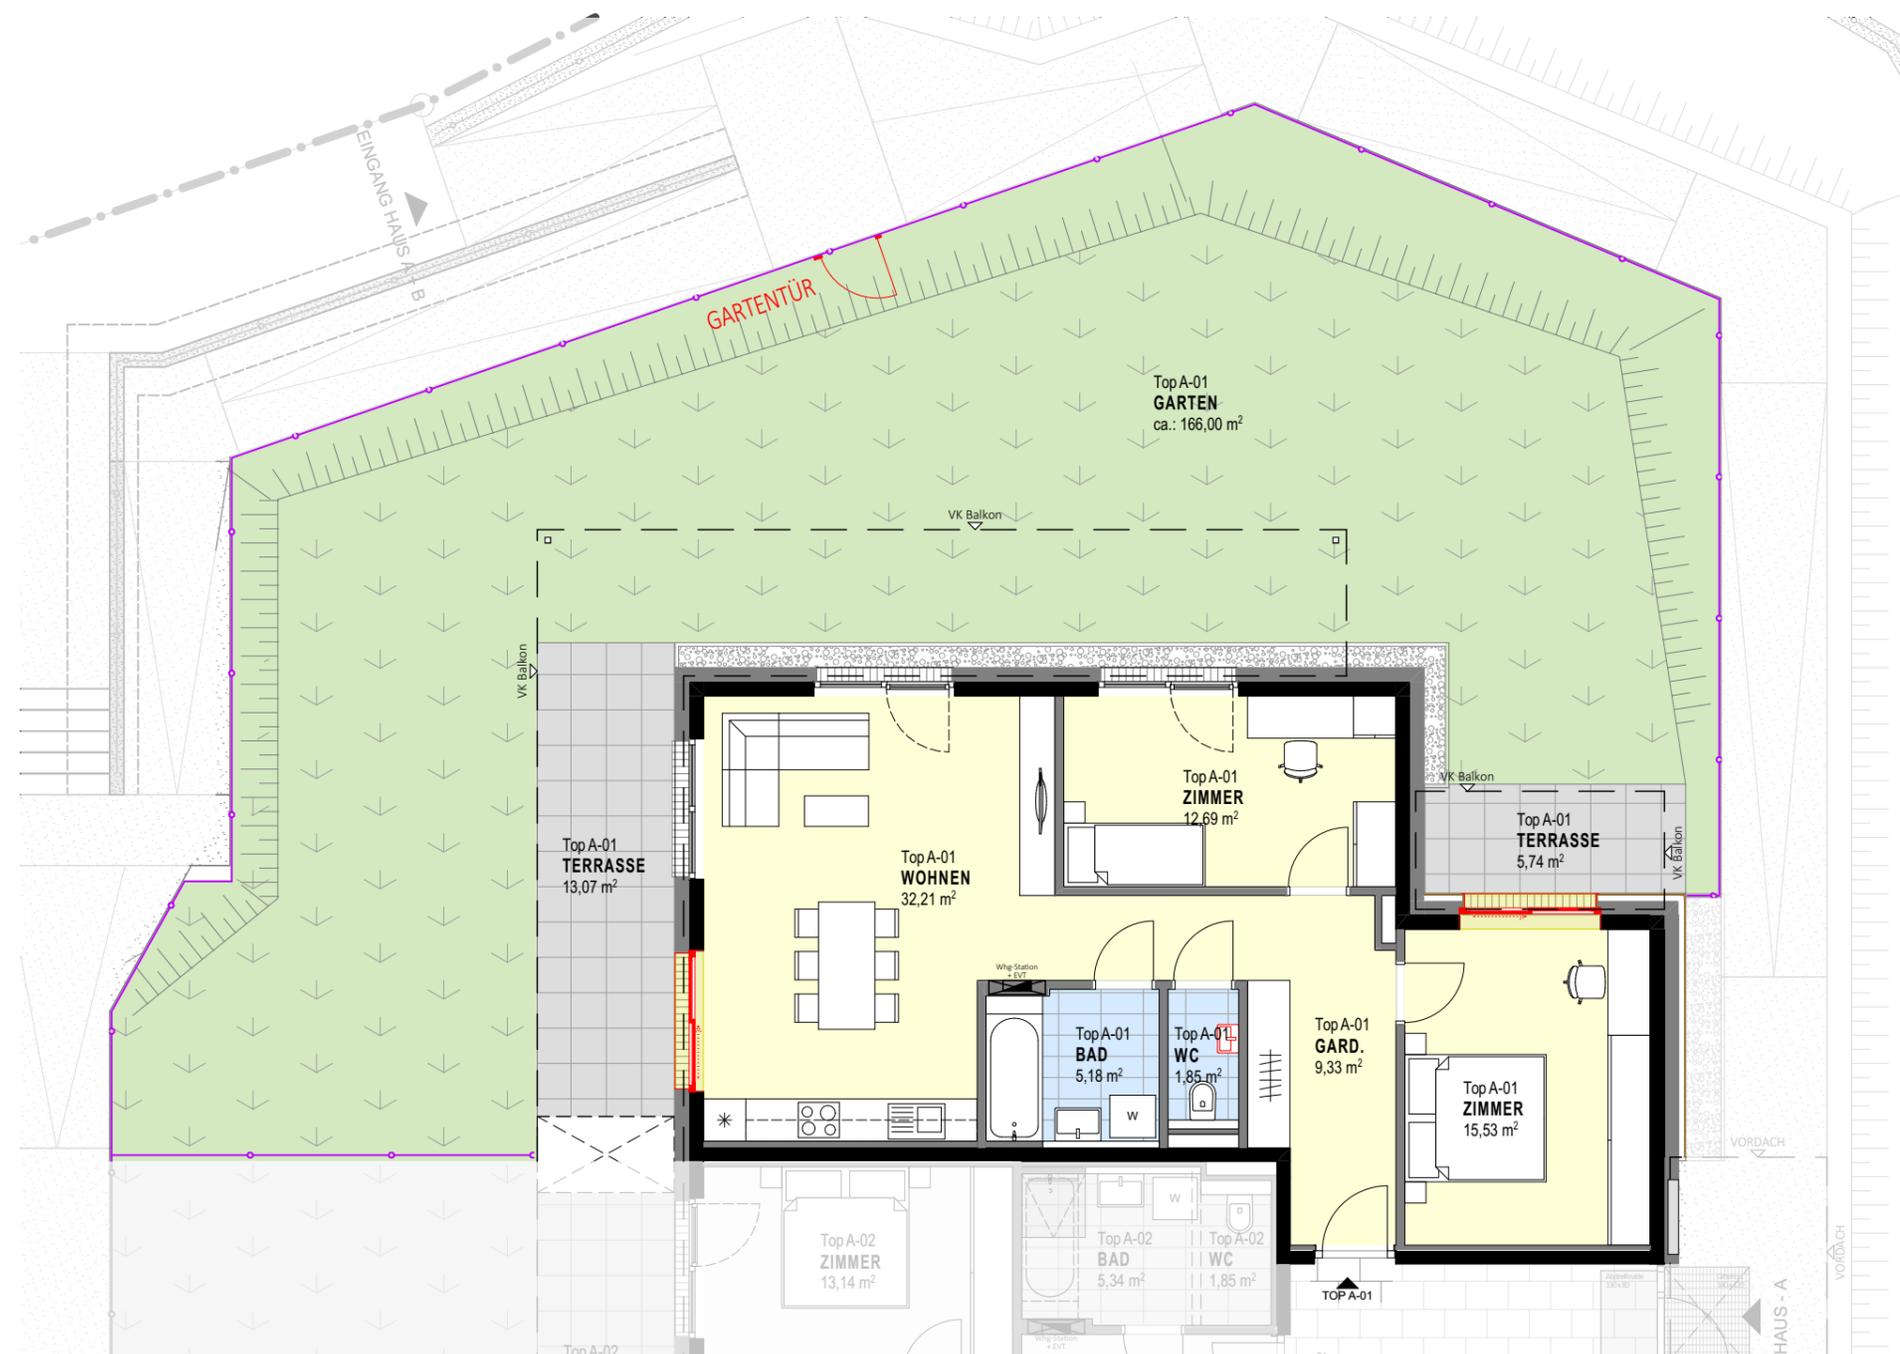

Sämtliche eingezeichneten Einrichtungsgegenstände dienen ausschließlich der Illustration der Größenverhältnisse einer möglichen Möblierung und sind (soweit nicht in der Bau- und Ausstattungsbeschreibung Bestandteil der Wohnung) nicht im Angebot enthalten.

Die angegebenen Maße sind Rohbaumaße unverputzt und unterliegen den bautechnischen Maßtoleranzen. Für Möblierung, insbesondere für die Küchenplanung sind Naturmaße zu nehmen.

Freigabe Käufer/in	
Datum	Unterschrift

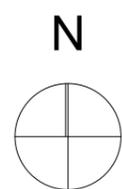

 Parkett	 Lärchenrost
 Fliesen	 Betonplatten



OFA
 KONZEPT
 ARCHITEKTUR
 PLANUNG
 BAUPROJEKT
 INTERIOR
 IMMOBILIEN

OFA Architektur ZT GmbH
 Erlerstraße 17-19
 6020 Innsbruck
 www.ofa.at

phone +43-512/266216
 fax +43-512/266216 80
 mail office@ofa.at
 info www.ofa.at

Bauherr:
 ZIMA Wohn-und Projektmanagement GmbH
 Leopoldstraße 1/4
 A-6020-Innsbruck

1745 WA Achenkirch
 FREIGABEPLAN

plan 1745_PP_VF_T_A-01
 maßstab 1:100
 datum 30.07.2020
 planinhalt **Top A-01**