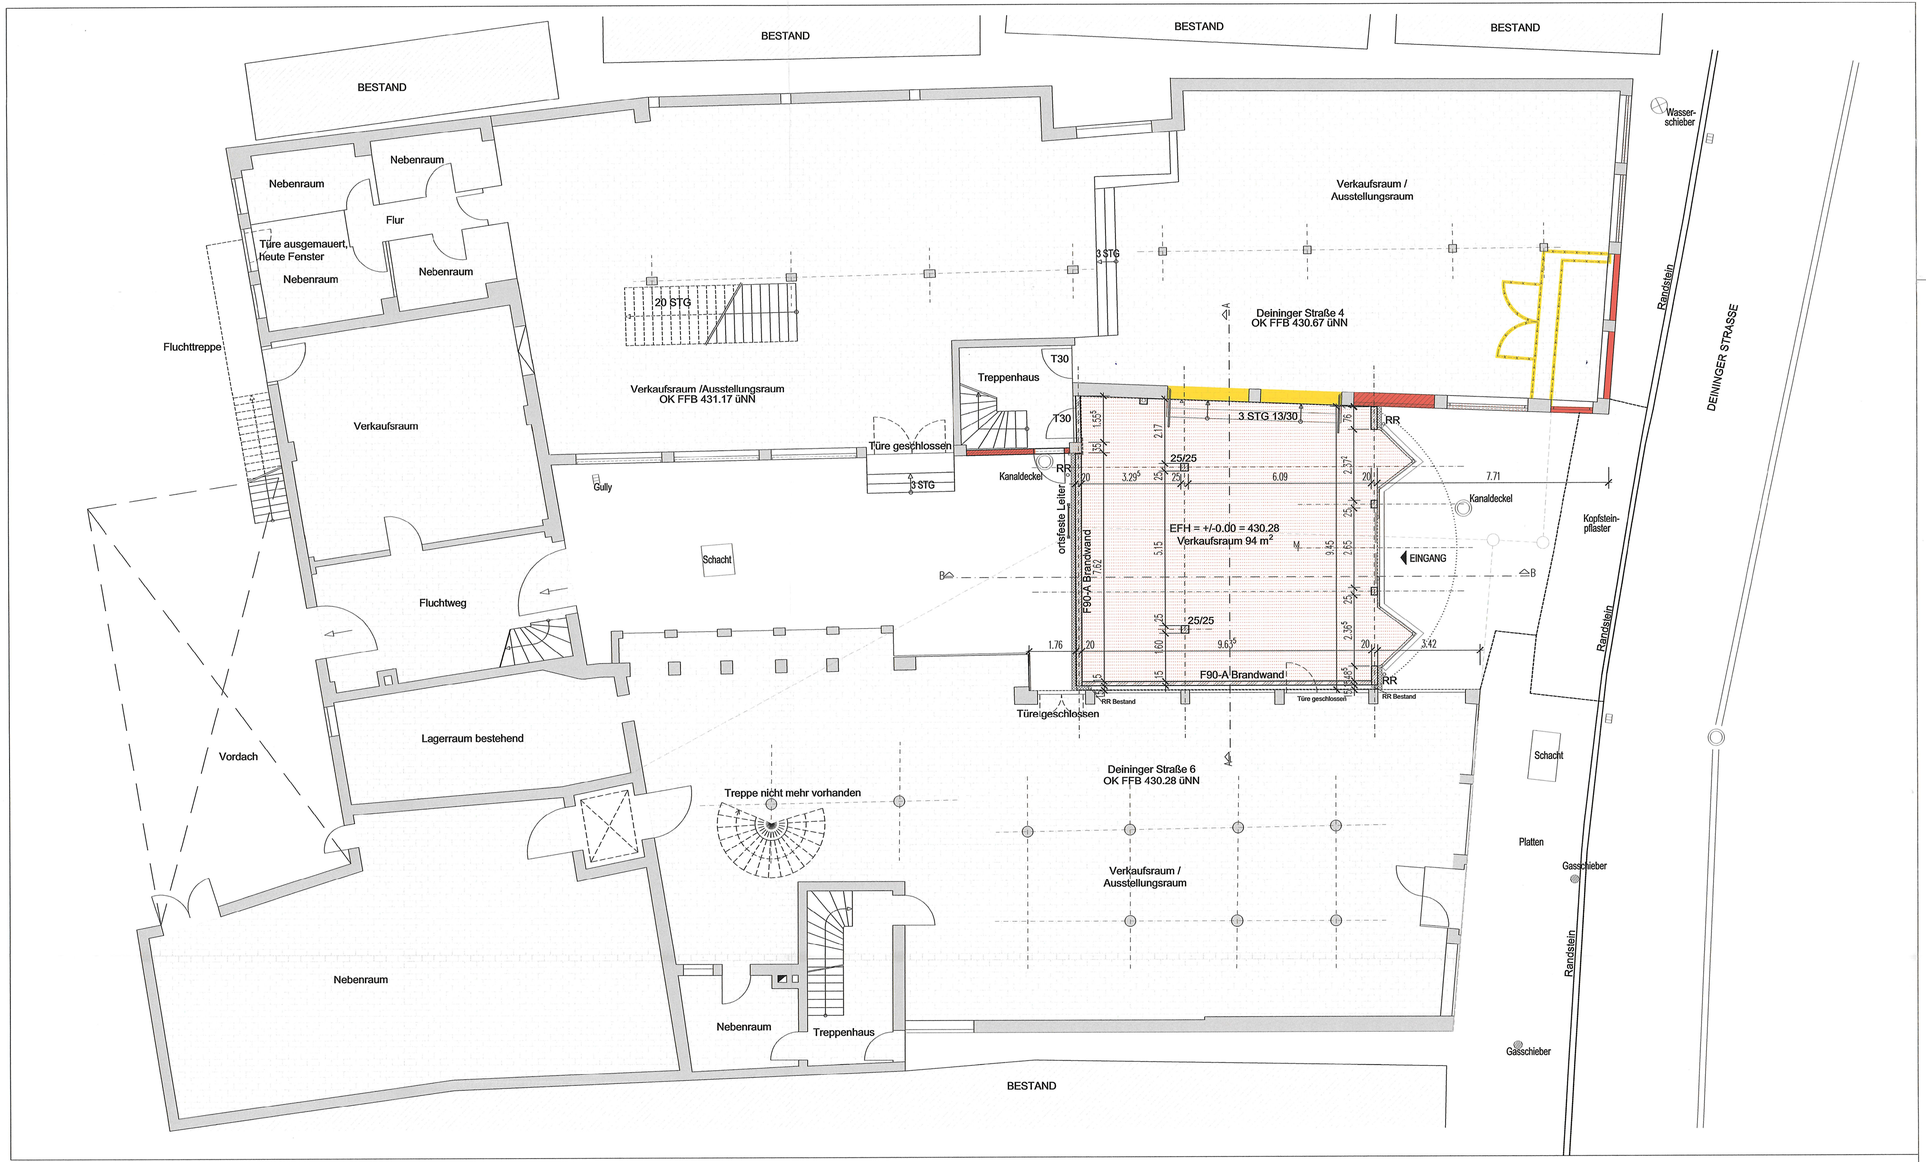

LEGENDE

Abbruch

Neubau

EFH = OKF = ±0.00 = 430.28

ANTRAG AUF BAUGENEHMIGUNG

PROJEKT

ERWEITERUNG / MODERNISIERUNG VERKAUFSFLÄCHE
CHARLES VÖGELE, NÖRDLINGEN
DEININGER STRASSE 4
86720 NÖRDLINGEN

AUFTRAGGEBER / BAUHERR

CHARLES VÖGELE DEUTSCHLAND GMBH
ZEPPELINSTRASSE 2–8
72488 SIGMARINGEN

AUFTRAGGEBER / BAUHERR

DATUM:

PLANBEZEICHNUNG

GRUNDRISS ERDGESCHOSS

MASSTAB

1:100

PROJEKT NR. 2521

ARCHITEKT

Stand: 12.09.05

DATUM:

maiers büro •

maiers büro
dipl.ing. ulrich maier
otto-weddigen-str. 15
70839 gerlingen

tel: 07156–2007 77
fax: 07156–2007 55
mobil: 0177–311 87 09
email: u.maier@nixdorf-consult.de