


Anlage 1

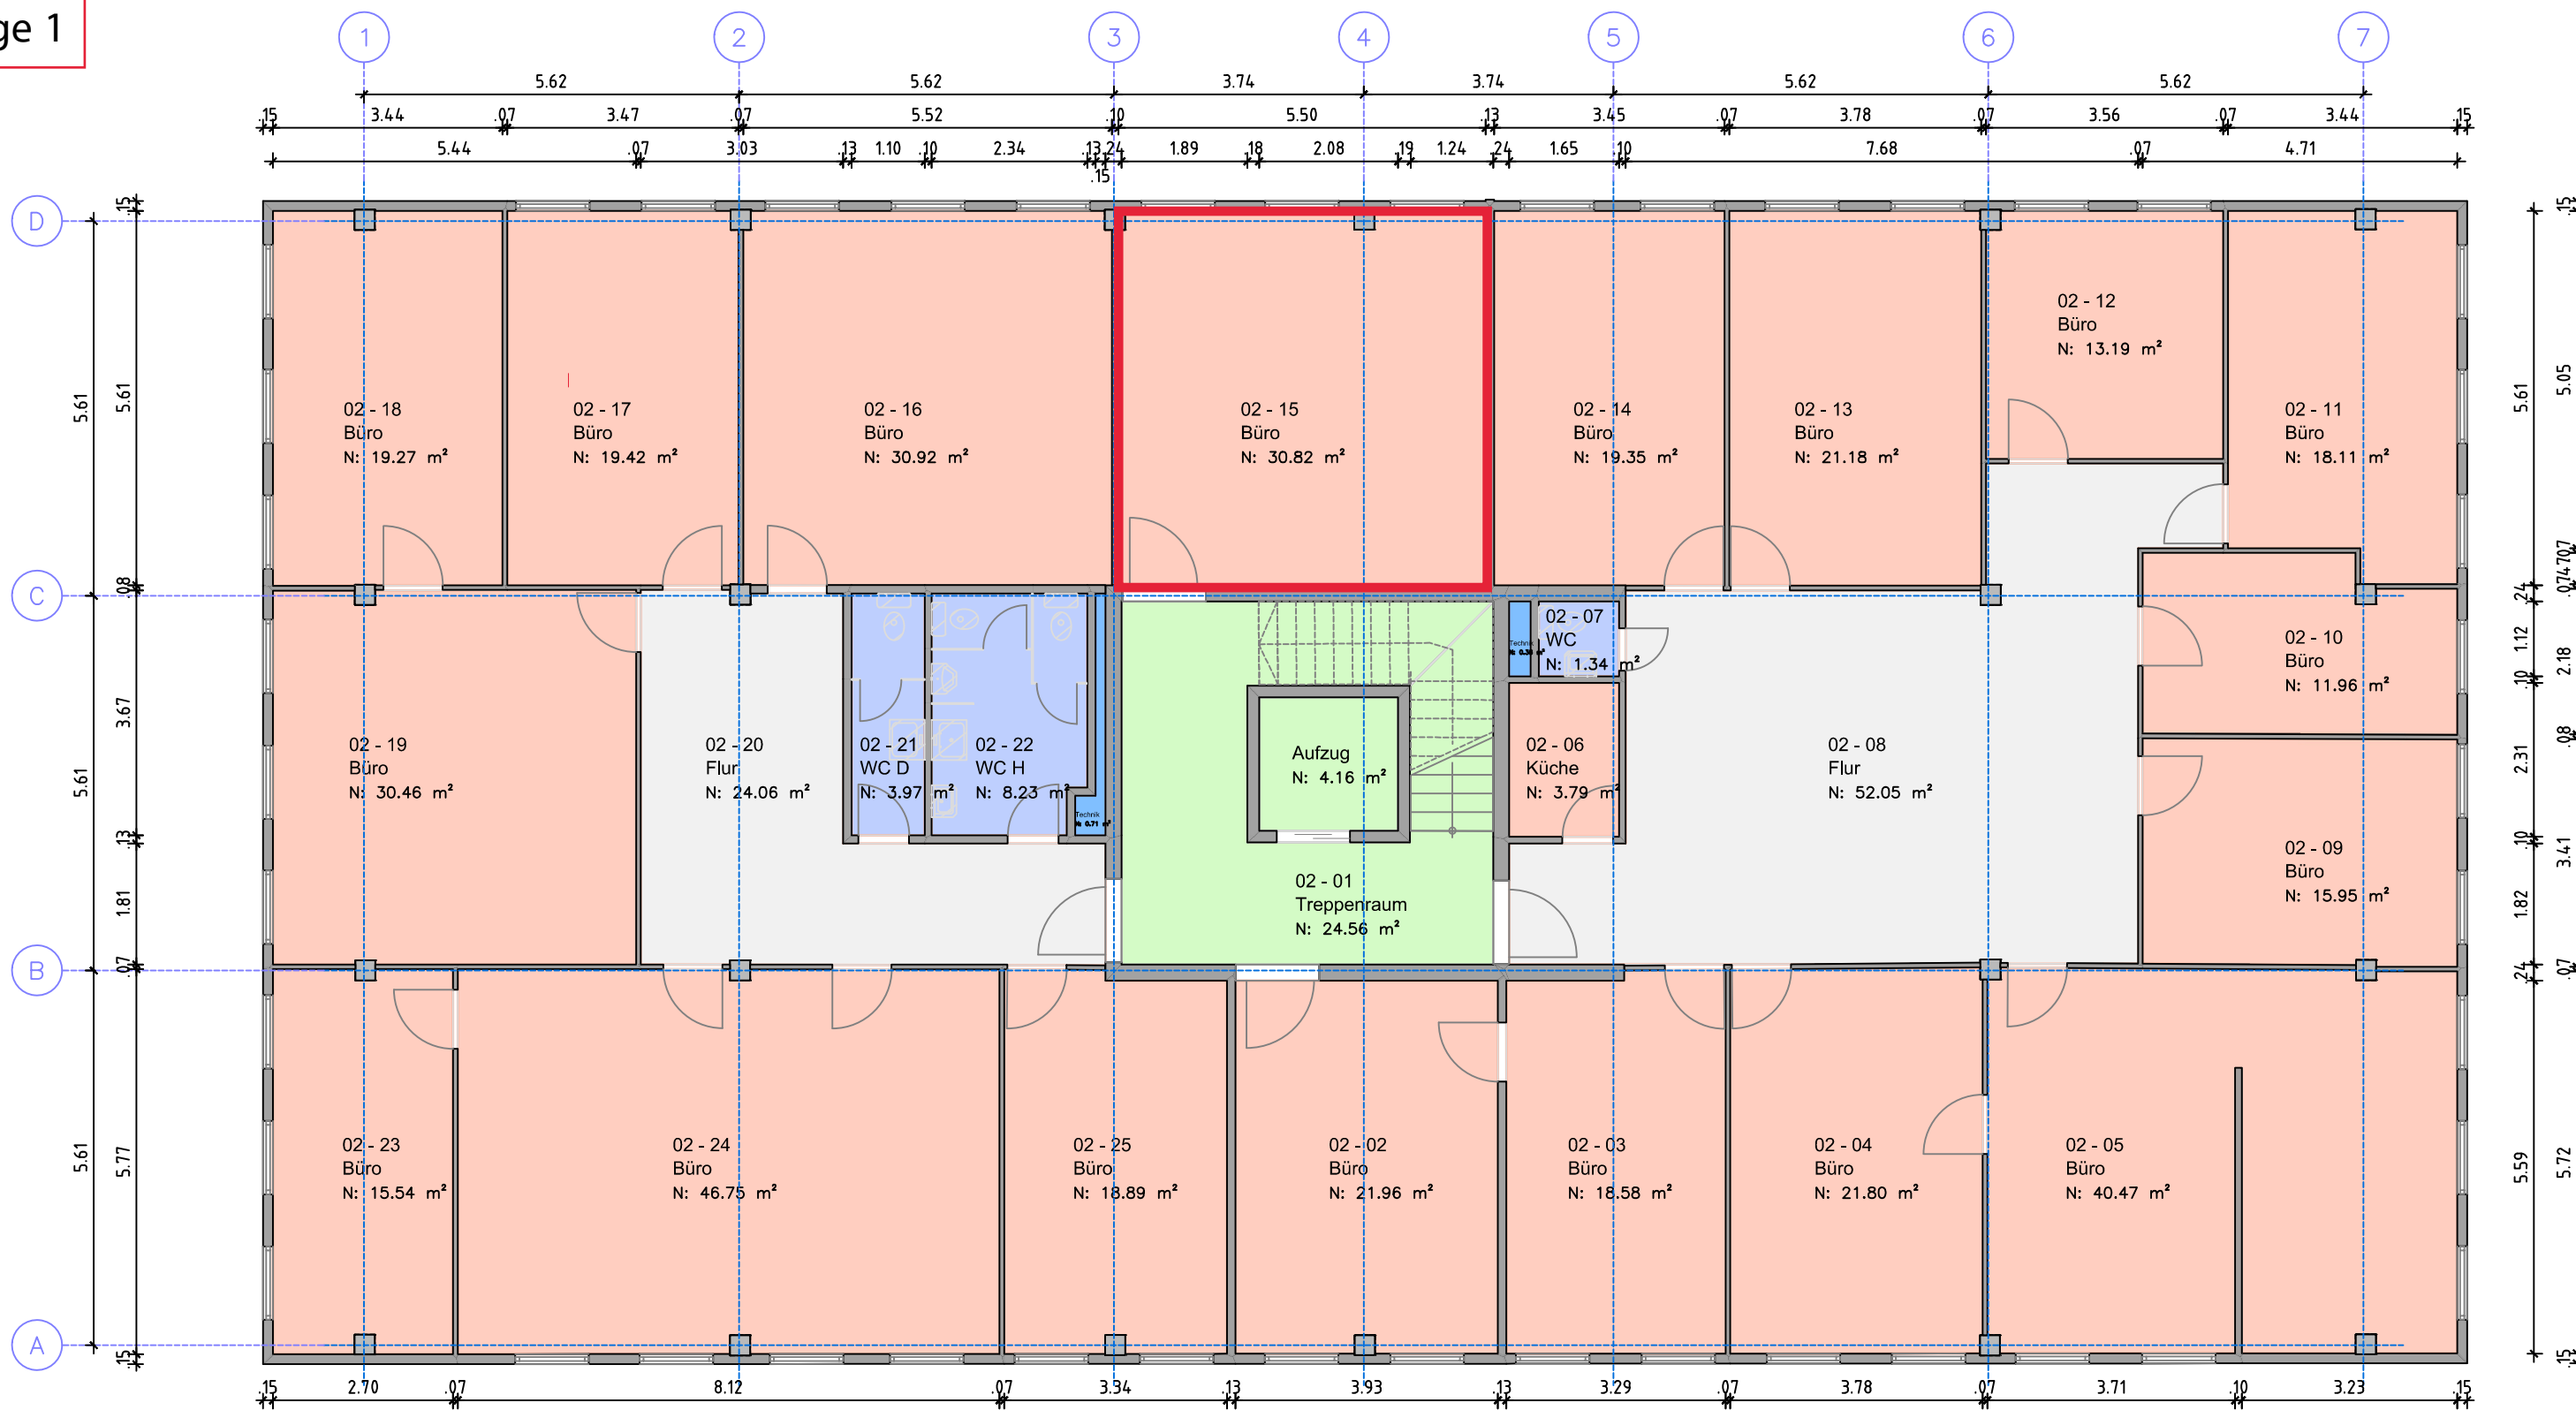


Raumhöhen	
UG	2,56m
EG	2,98m
1.OG	2,98m
2.OG	2,98m
3.OG	2,98m
4.OG	2,98m
5.OG	2,60m

Fenster	

DIN 277

Verkehrsfläche VF = allgemein	70,59qm
Technikfläche TF = allgemein	0,00qm
Nutzfläche NUF = allgemein	0,00qm
Nutzfläche NUF Mietbereich	508,24qm

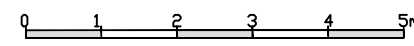

2.Obergeschoss

Stand 2020-04-02
 M/100 Format A3 ohne
 Druckanpassung
 Zeichnungsmaßstab CAD 1/100
 Mietflächen Gewerbegebäude
 Gottlieb-Daimler-Straße 5
 78467 Konstanz



DR. LANG GROUP

Dr. Lang Group Real Estate GmbH & Co. KG
 Turmstraße 5, 78467 Konstanz
 Tel. 07531 / 94 22 90