


Landkreis: Ortenaukreis
Gemeinde: Ettenheim
Gemarkung: Ettenheim

- zeichnerischer Teil
zum Bauantrag (§ 2 Bau Vorl VO)
für Flst.: 11185

Genehmigt mit Baubescheid

vom 09. AUG. 1991

Baurechtsbehörde

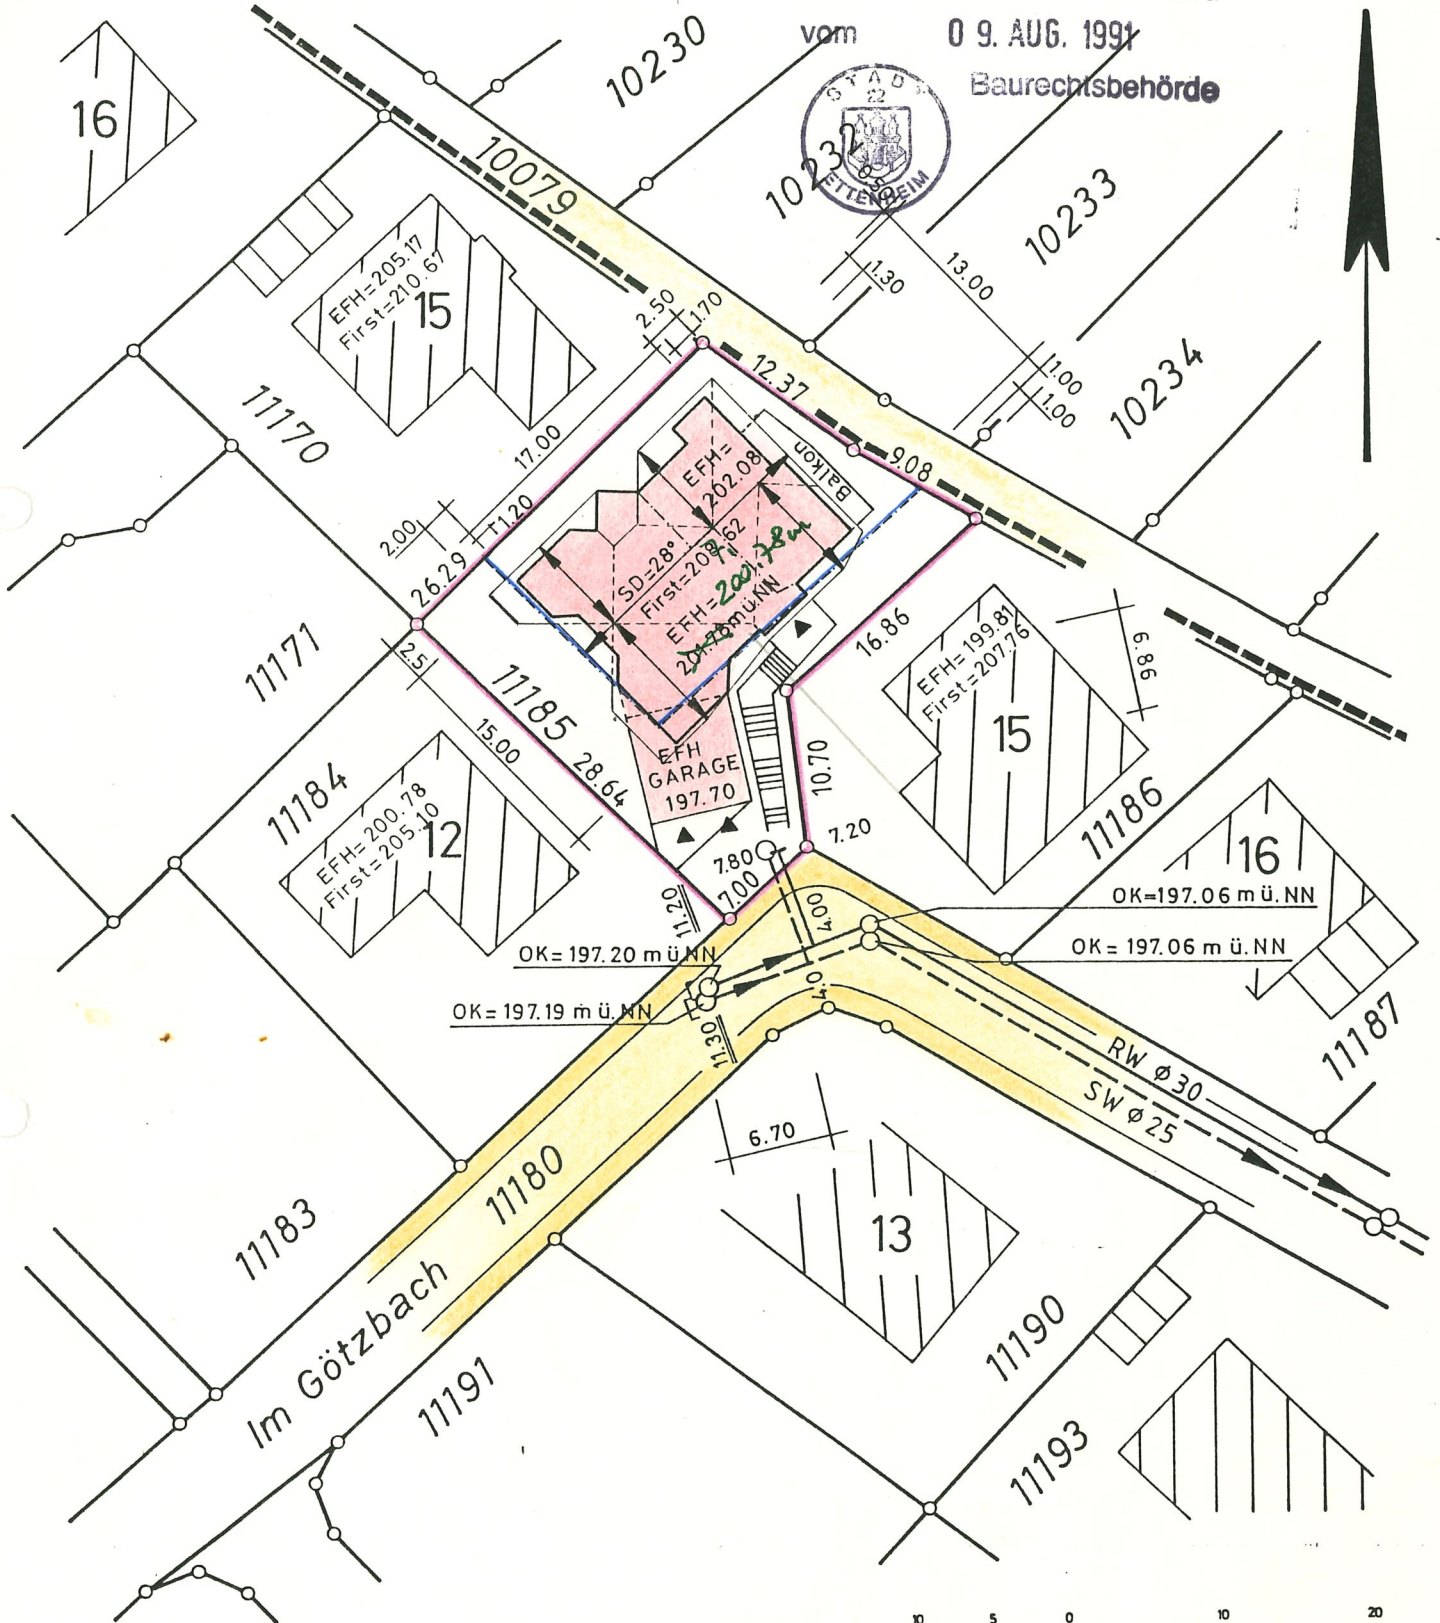

KARL-HEINZ KÖNIG Dipl.-Ing. (FH)
Sachverständiger (§45 Abs. 2 LBO)
Kniebisgründle 11 · Tel. 07808/2371
7609 Hohberg-Hofweier

Der Auszug stimmt mit dem Liegenschaftskataster überein. (§ 2 Abs. 2 Bau Vorl VO)
Zeichnerischer Teil nach
§ 2 Abs. 3-7 Bau Vorl VO bearbeitet.