


Grundriss Erdgeschoss

- alle Angaben ohne Gewähr -

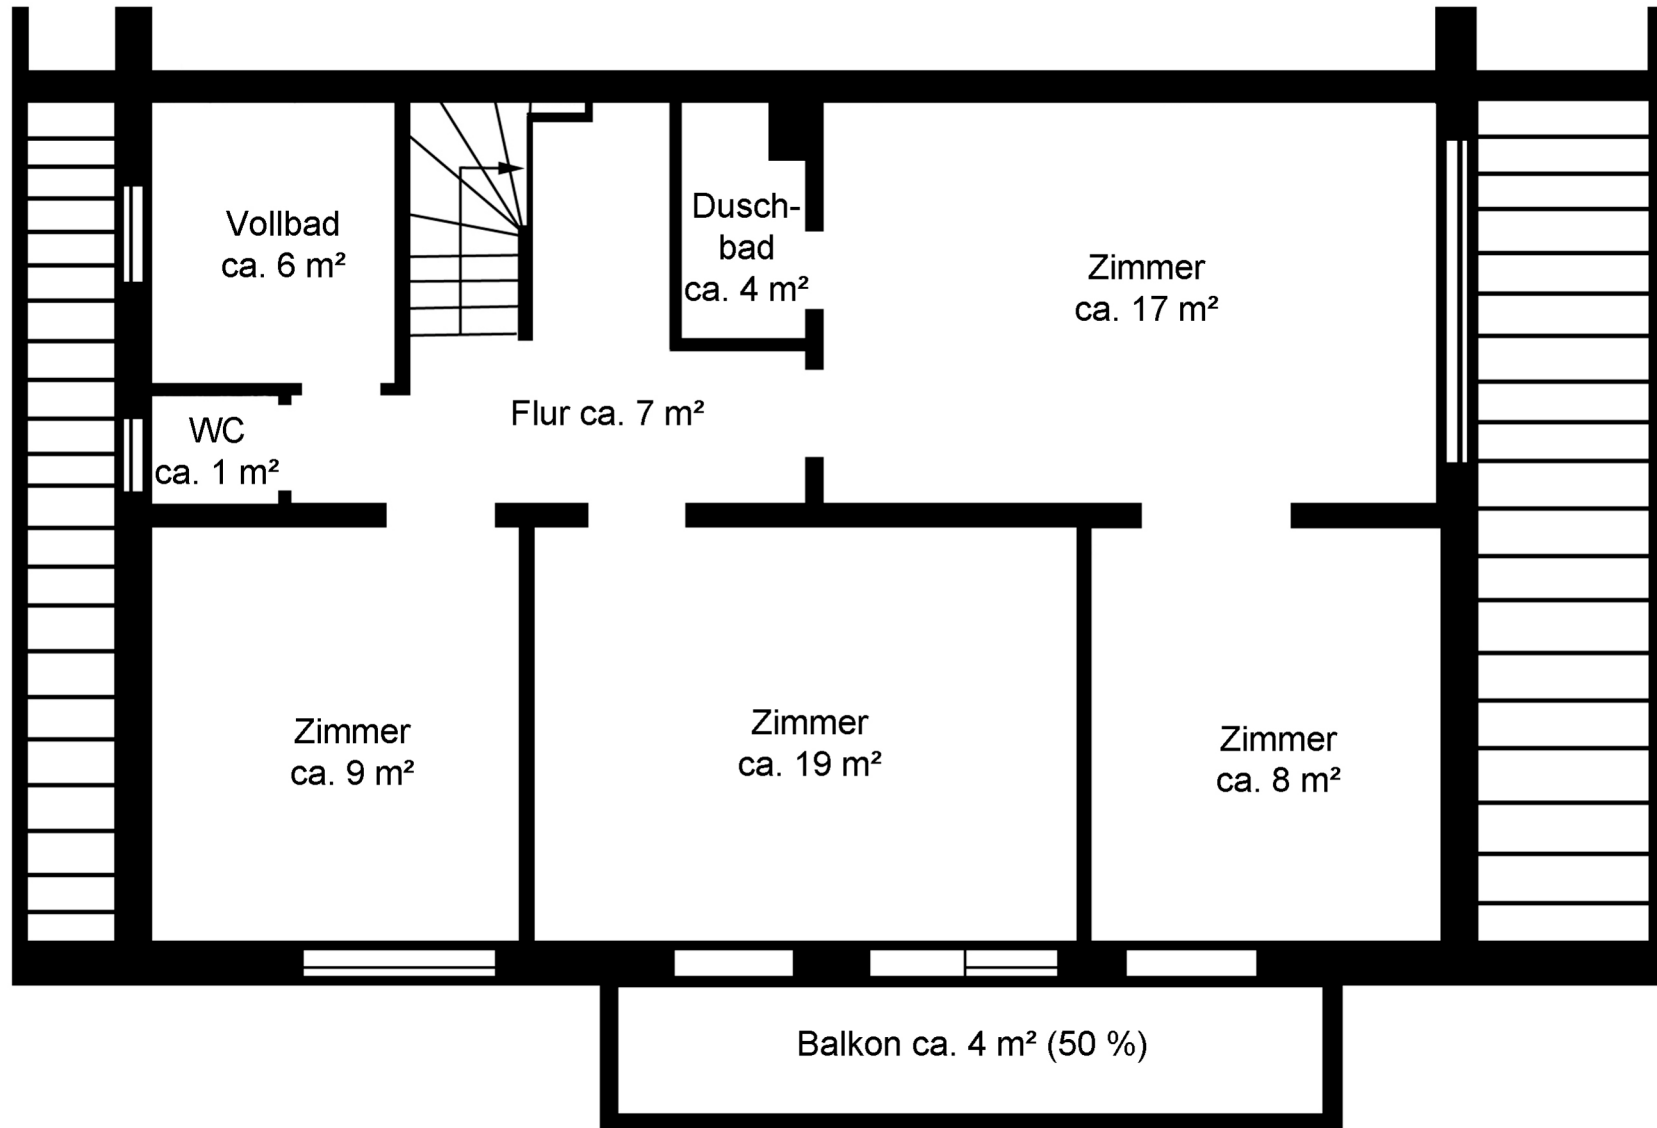

Grundriss Dachgeschoss

- alle Angaben ohne Gewähr-