


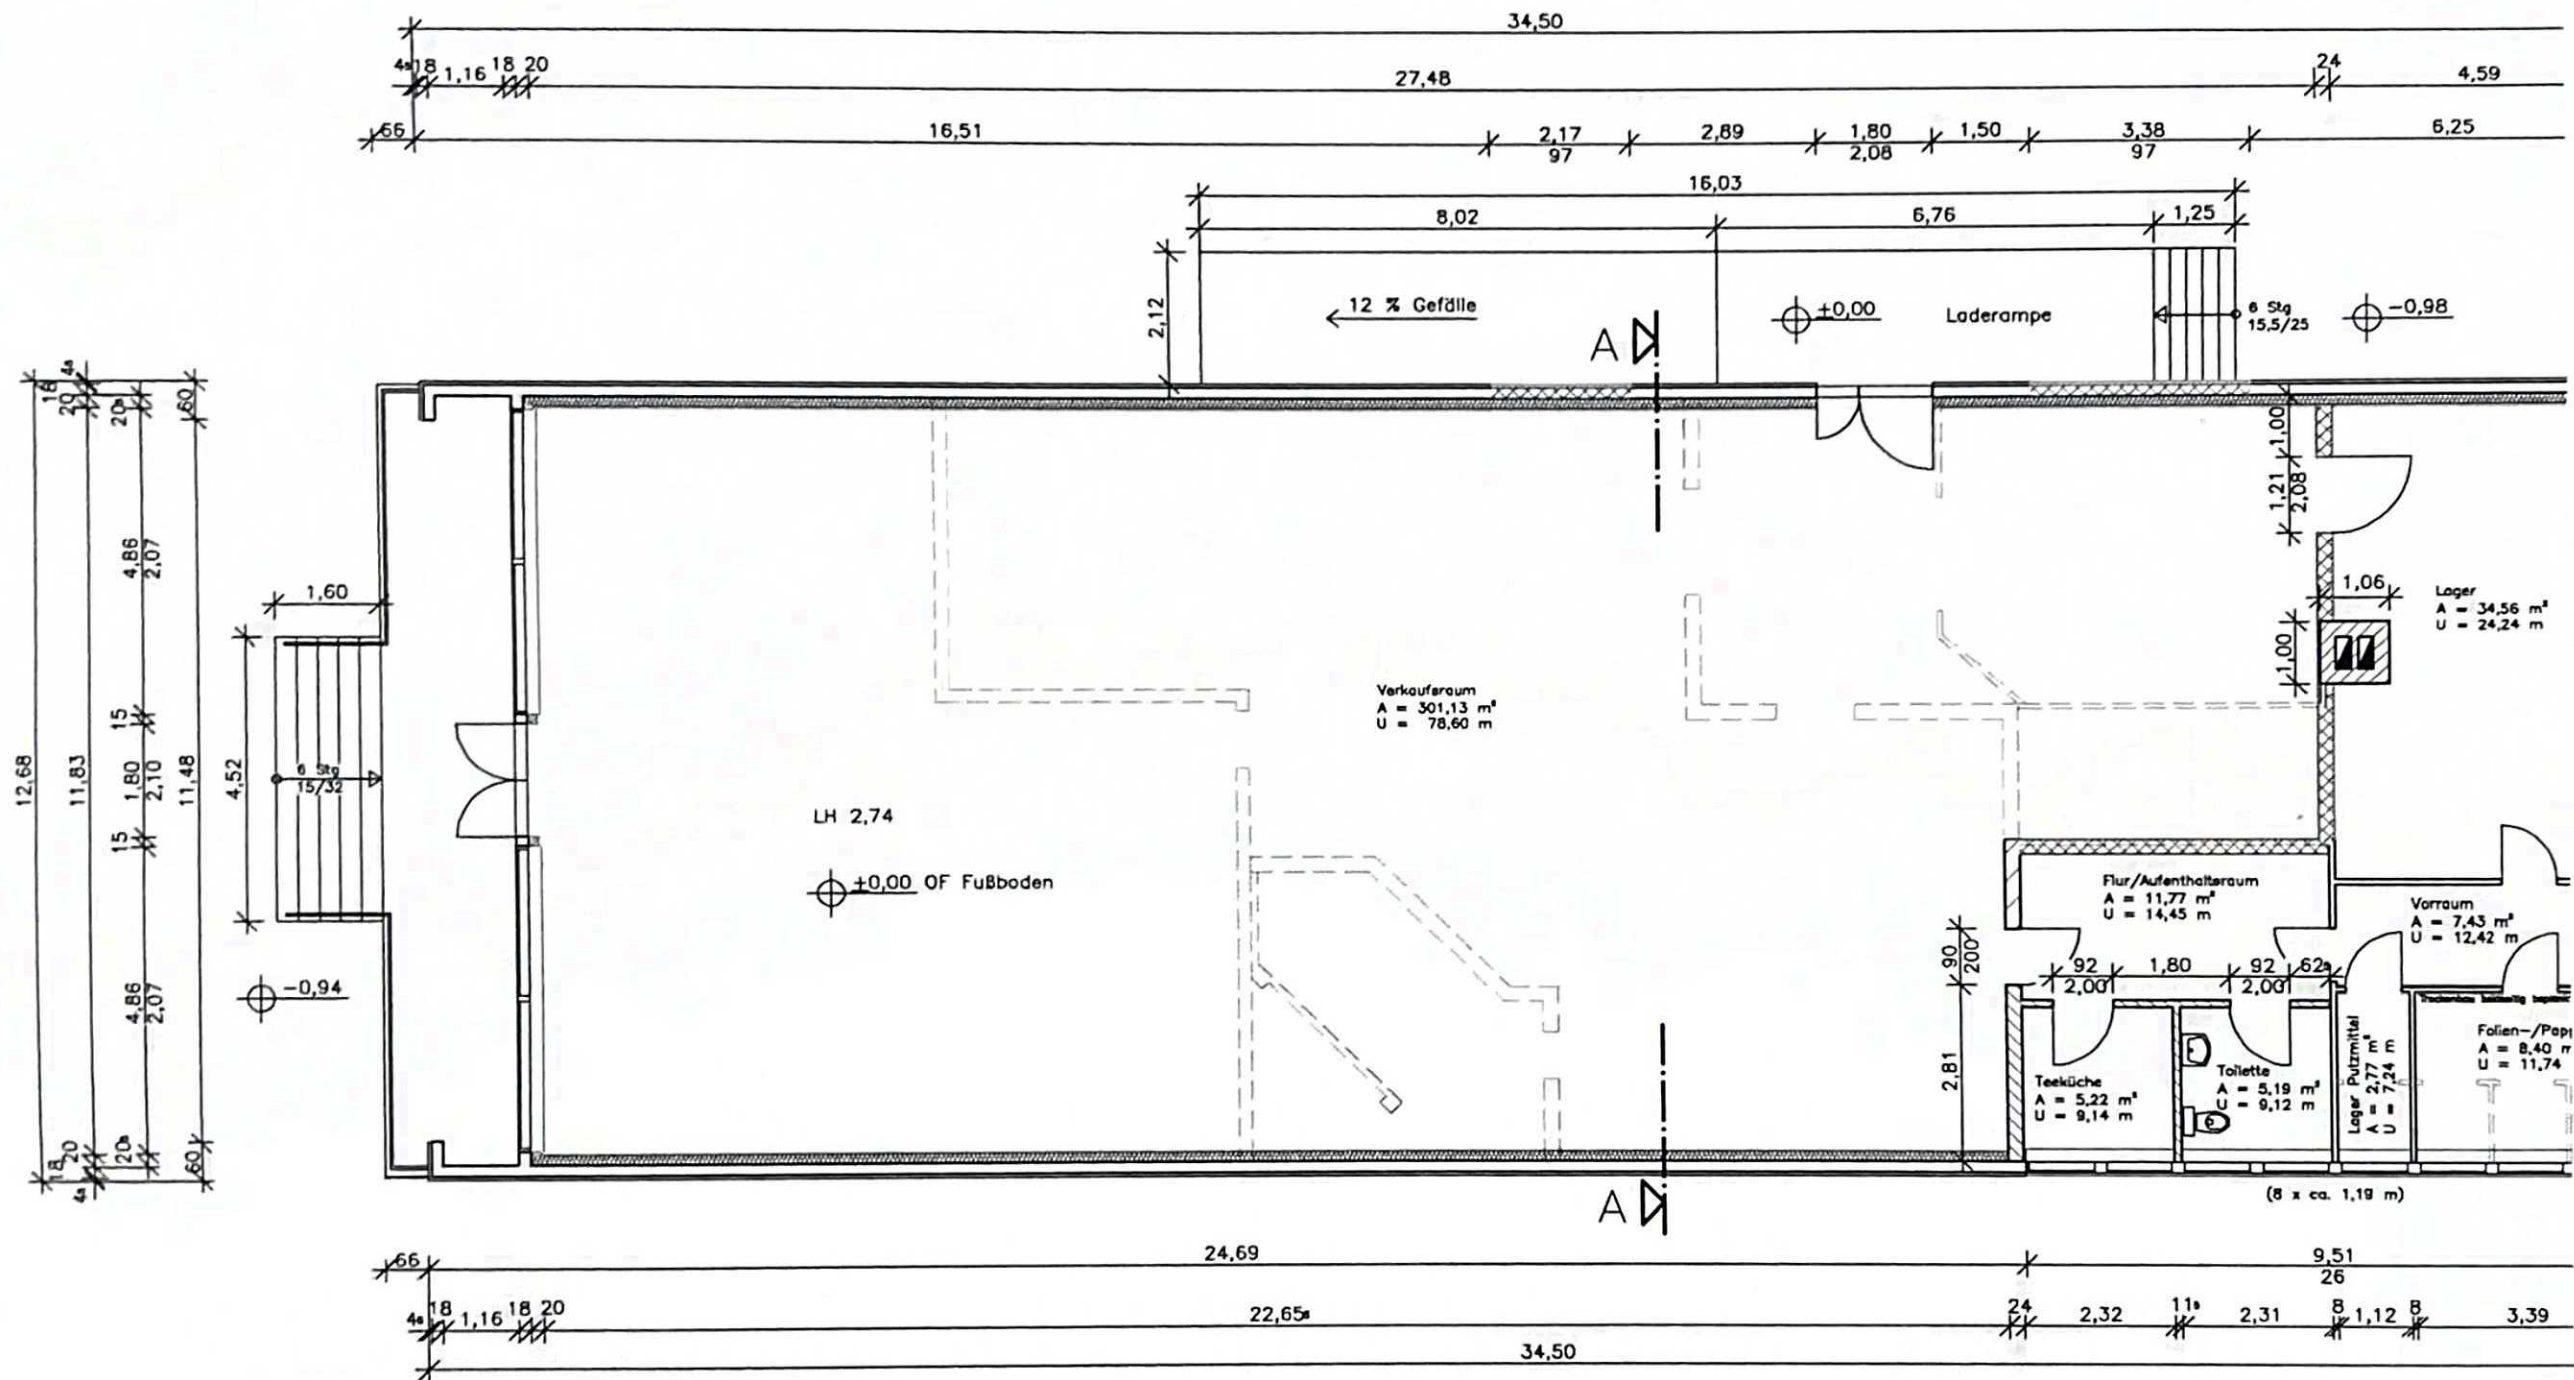

- Abbruch
- Neubau - Trockenbau
- Neubau - Dämmung/Vorsatzschale
- Türen neu